
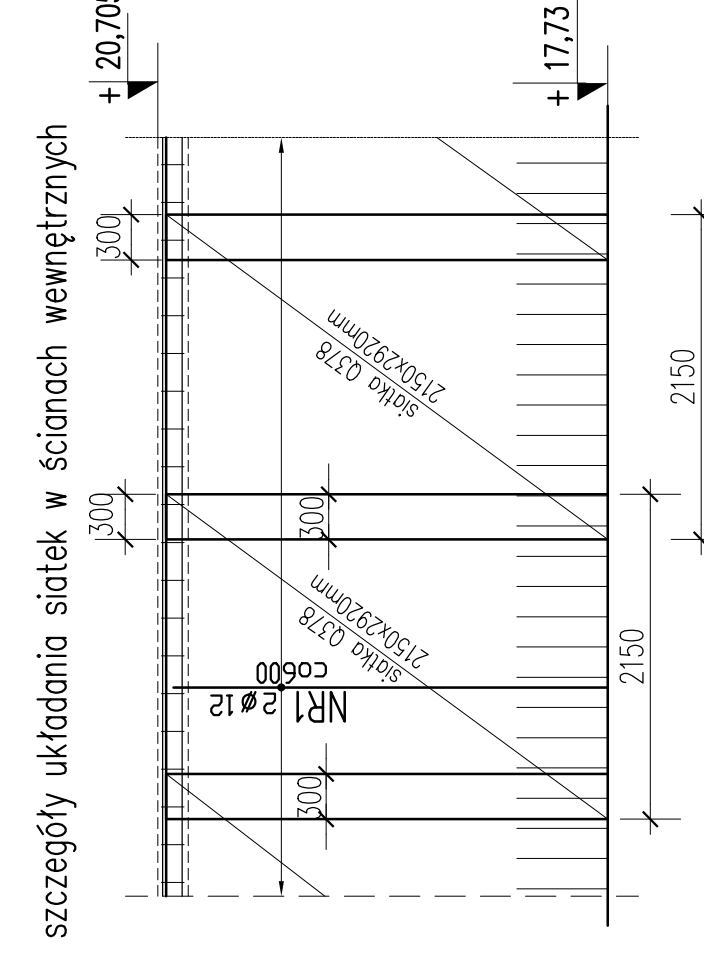
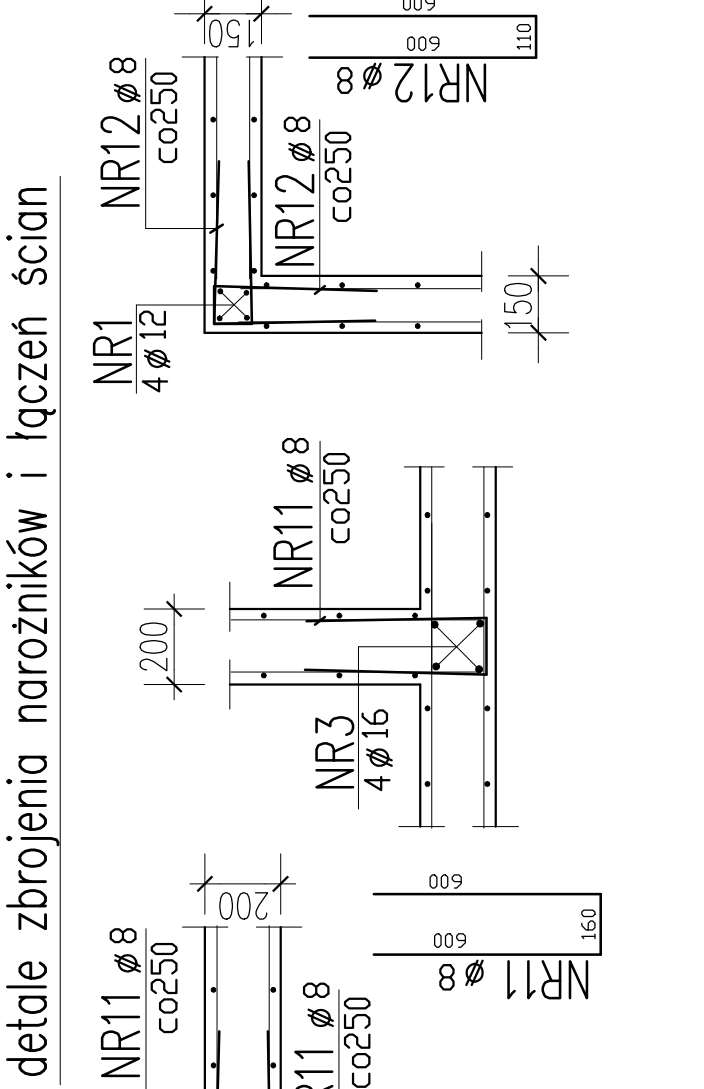
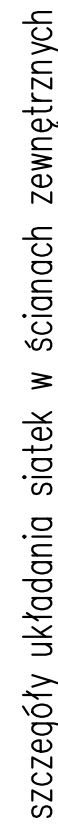
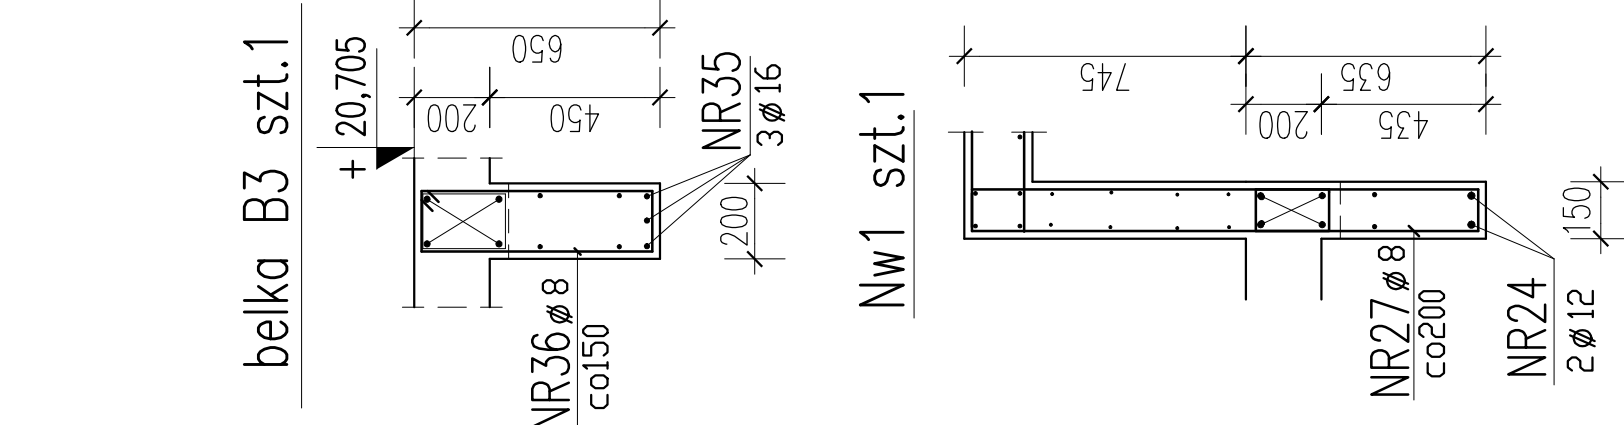
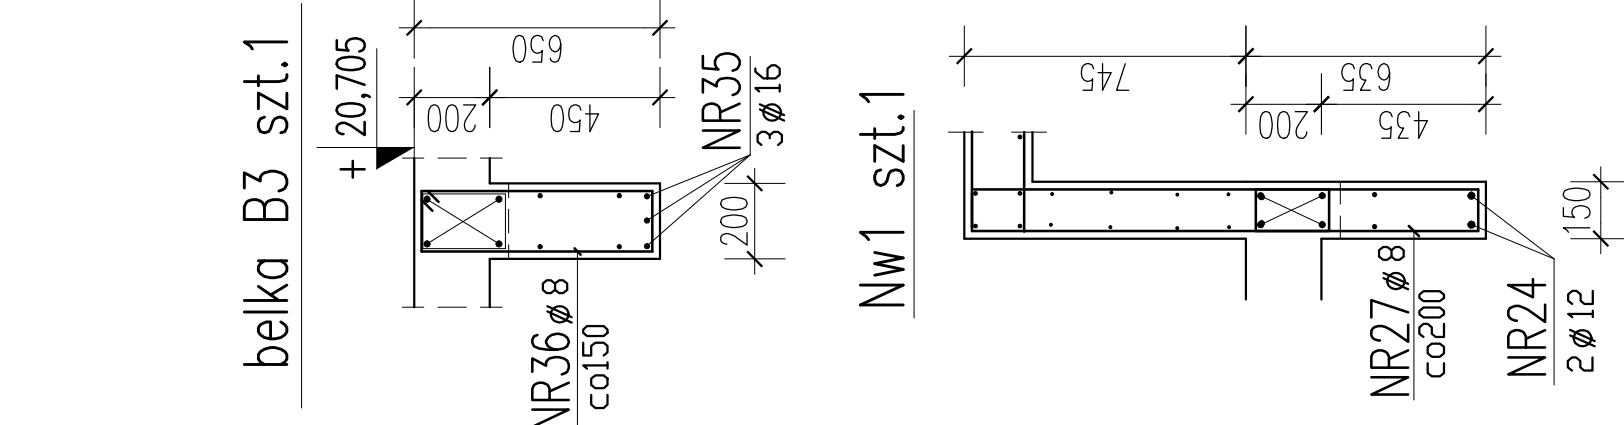
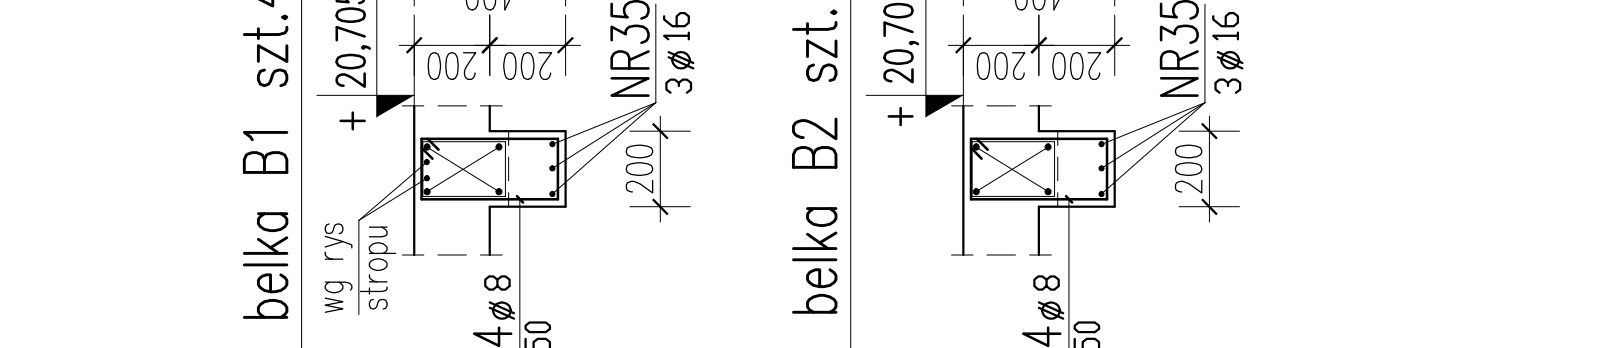
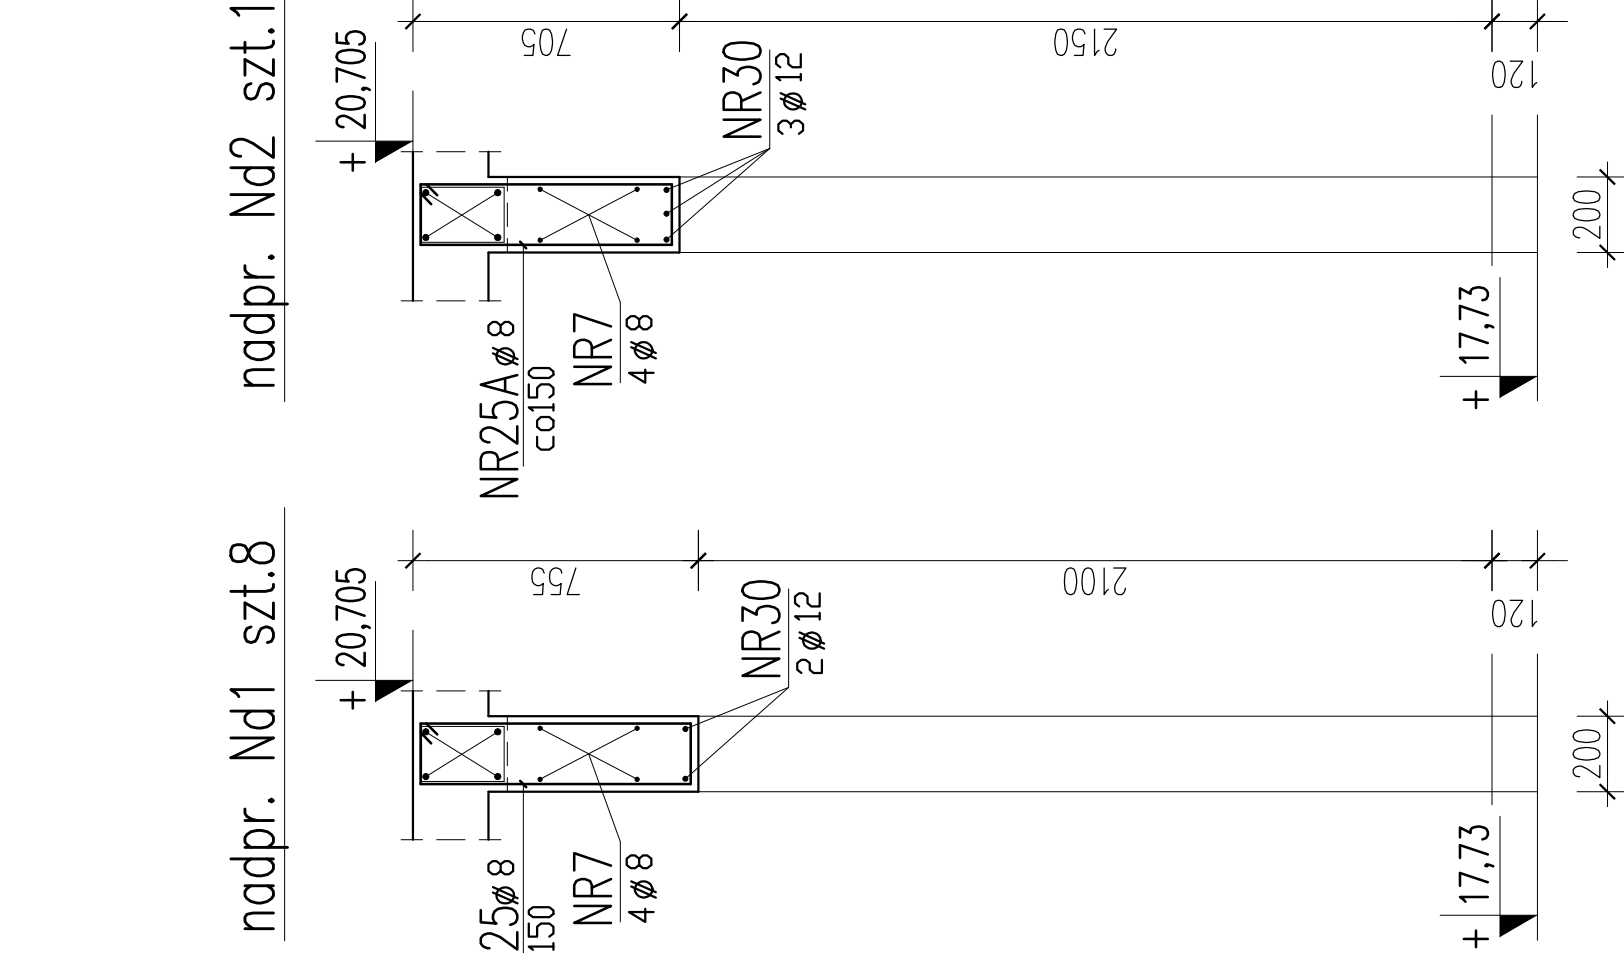
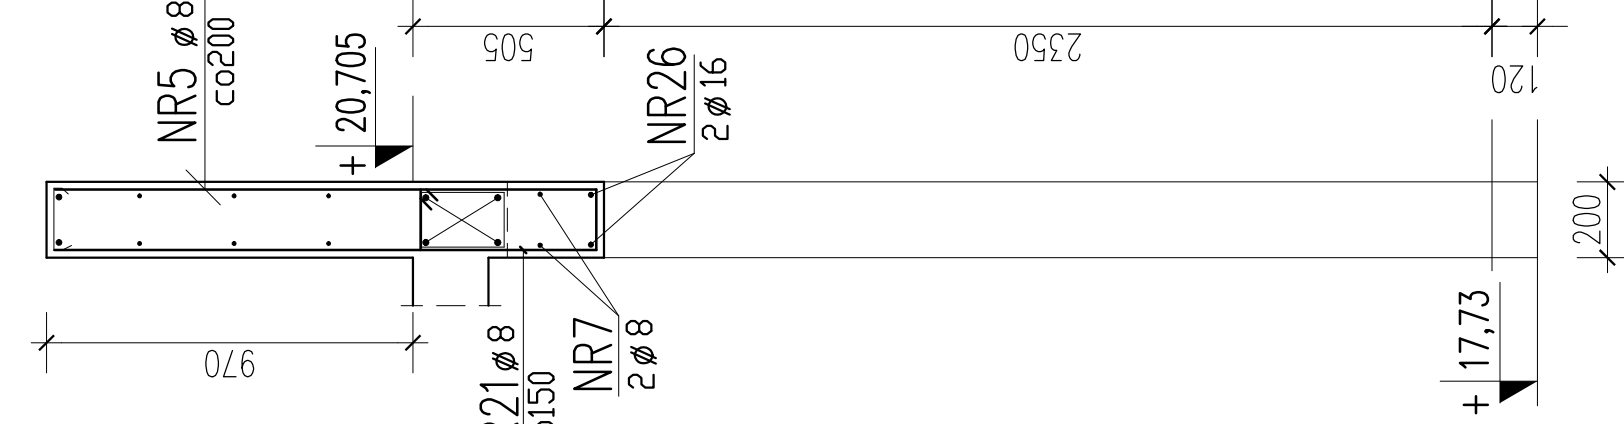
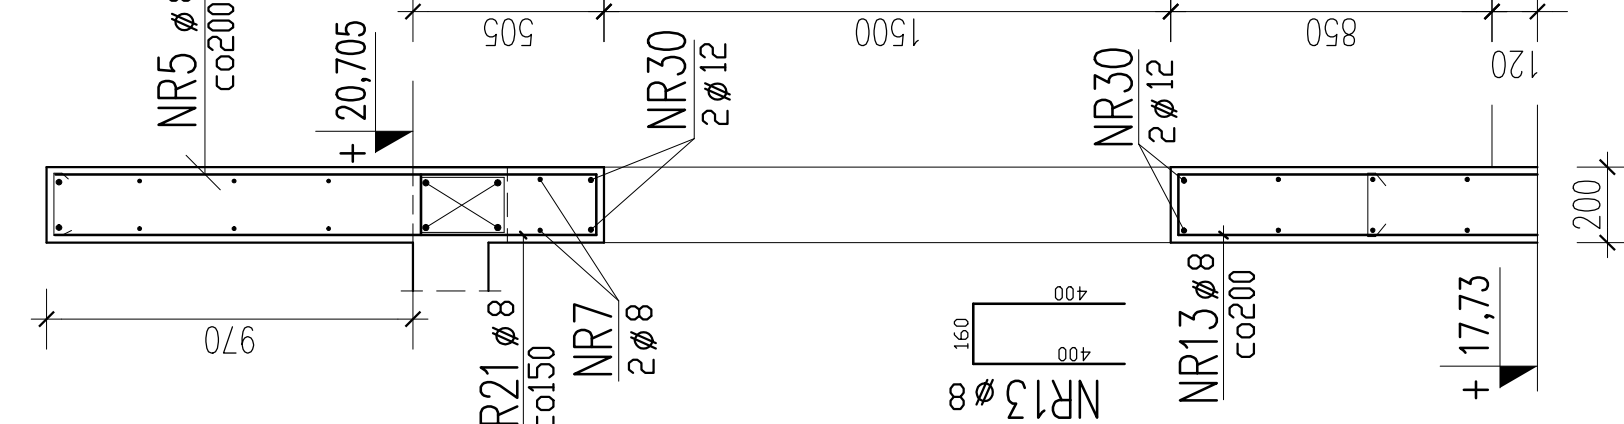
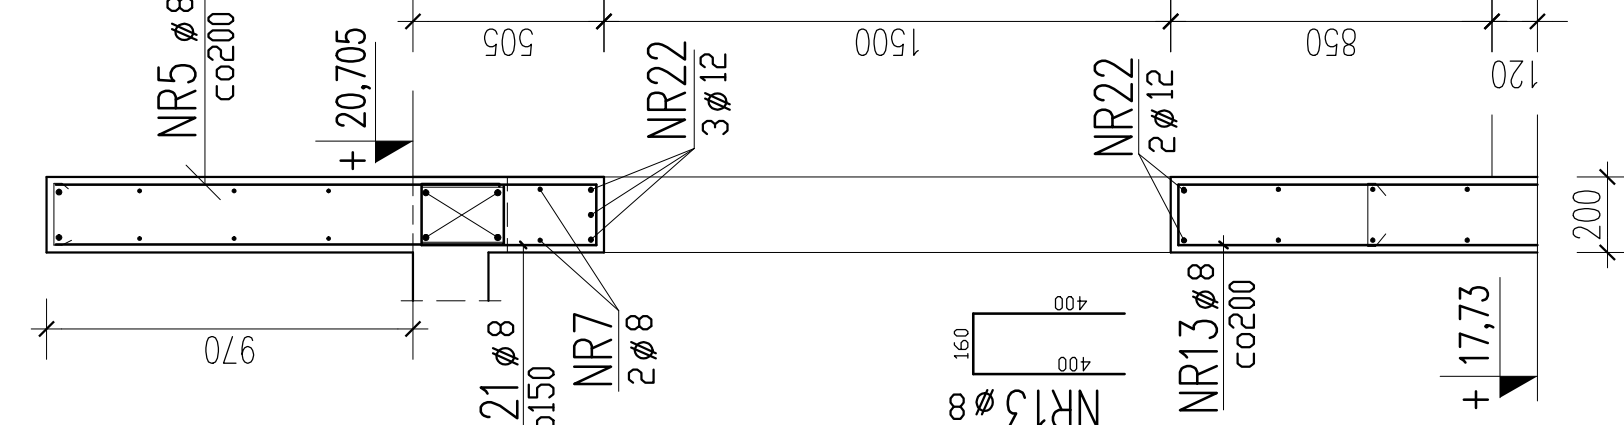
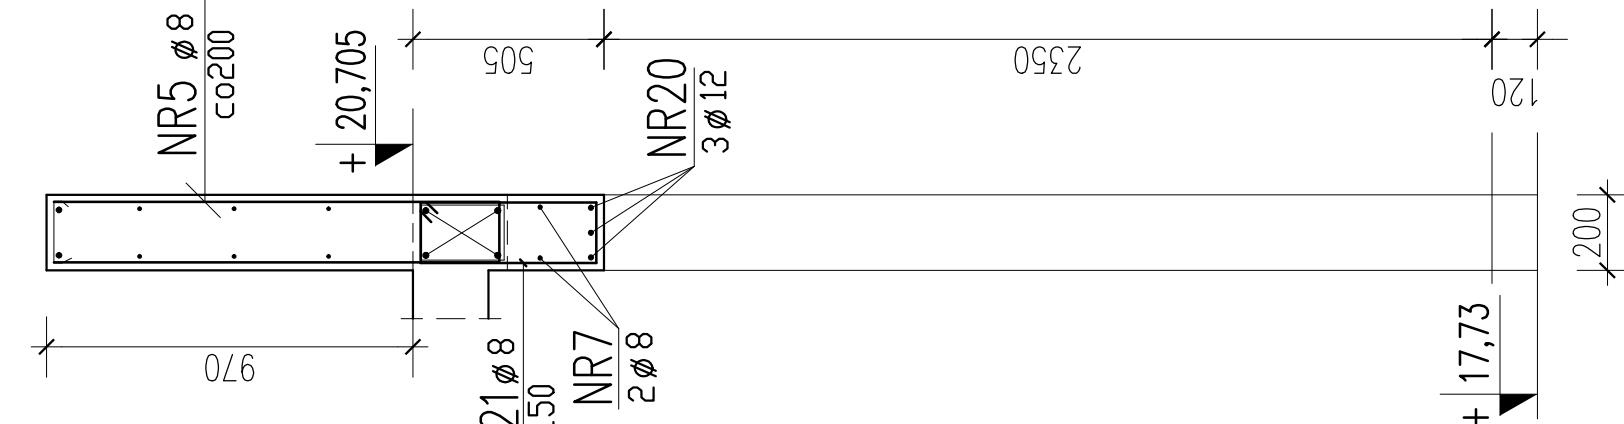
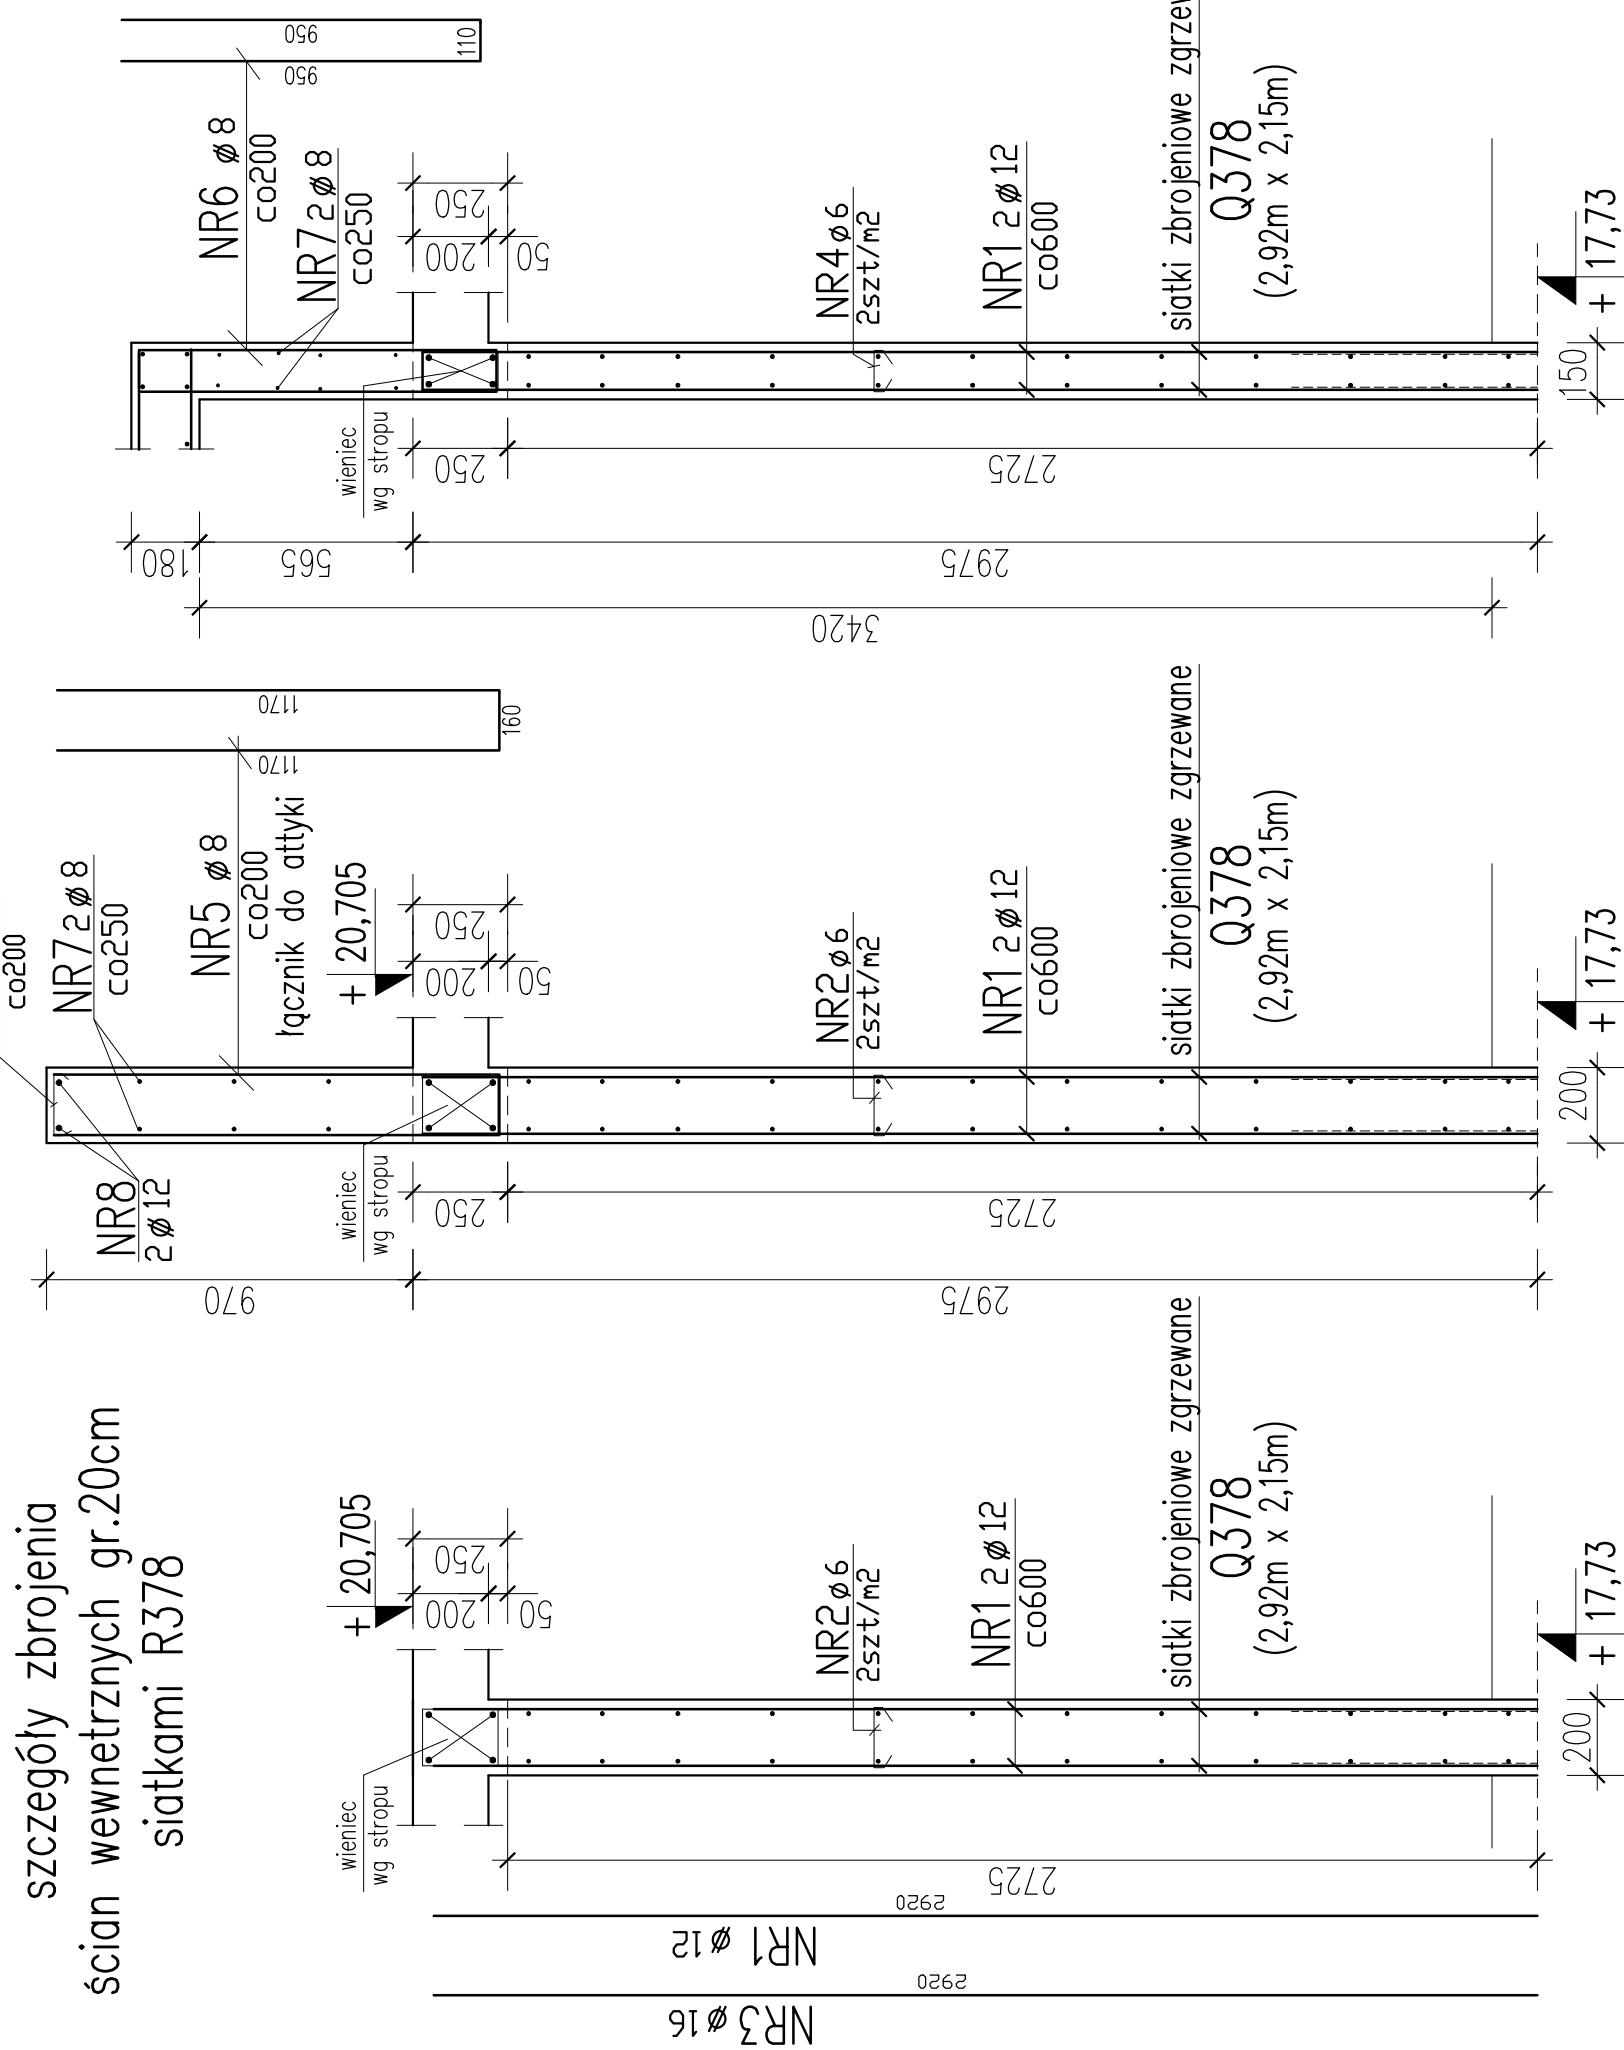


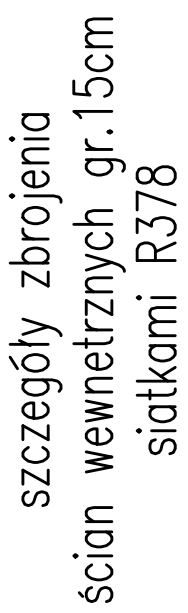

UWAGI:

1. Wszystkie wymiary sprawdzić na budowie.
2. Usytuowanie przebieg instalacyjnych wg projektów architektonicznych i instalacyjnych
3. Ośłona zbrojenia: 2cm
4. Technologia robót wg opisu technicznego
5. Ściany ROZPATRYWAĆ RAZEM z rysunkami taroz

 ARCHITEKT M. R.	PROJEKT WYKONAWCZY KONSTRUKCJI		K31
	NR RYS.		DATA
TYTUŁ RYSUNKU		SKALA	DATA
PROJEKTANT		PODPIS	DATA
INSP. BUD.		PODPIS	DATA
SPRZĄDZAJĄCY		PODPIS	DATA
INSP. BUD.		PODPIS	DATA