

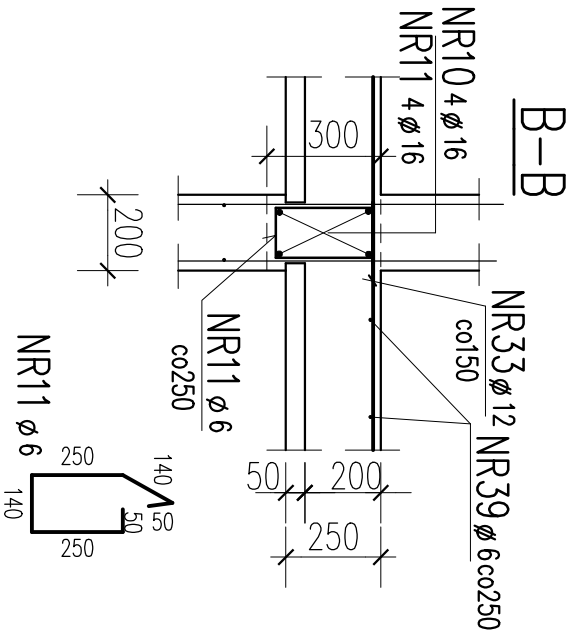


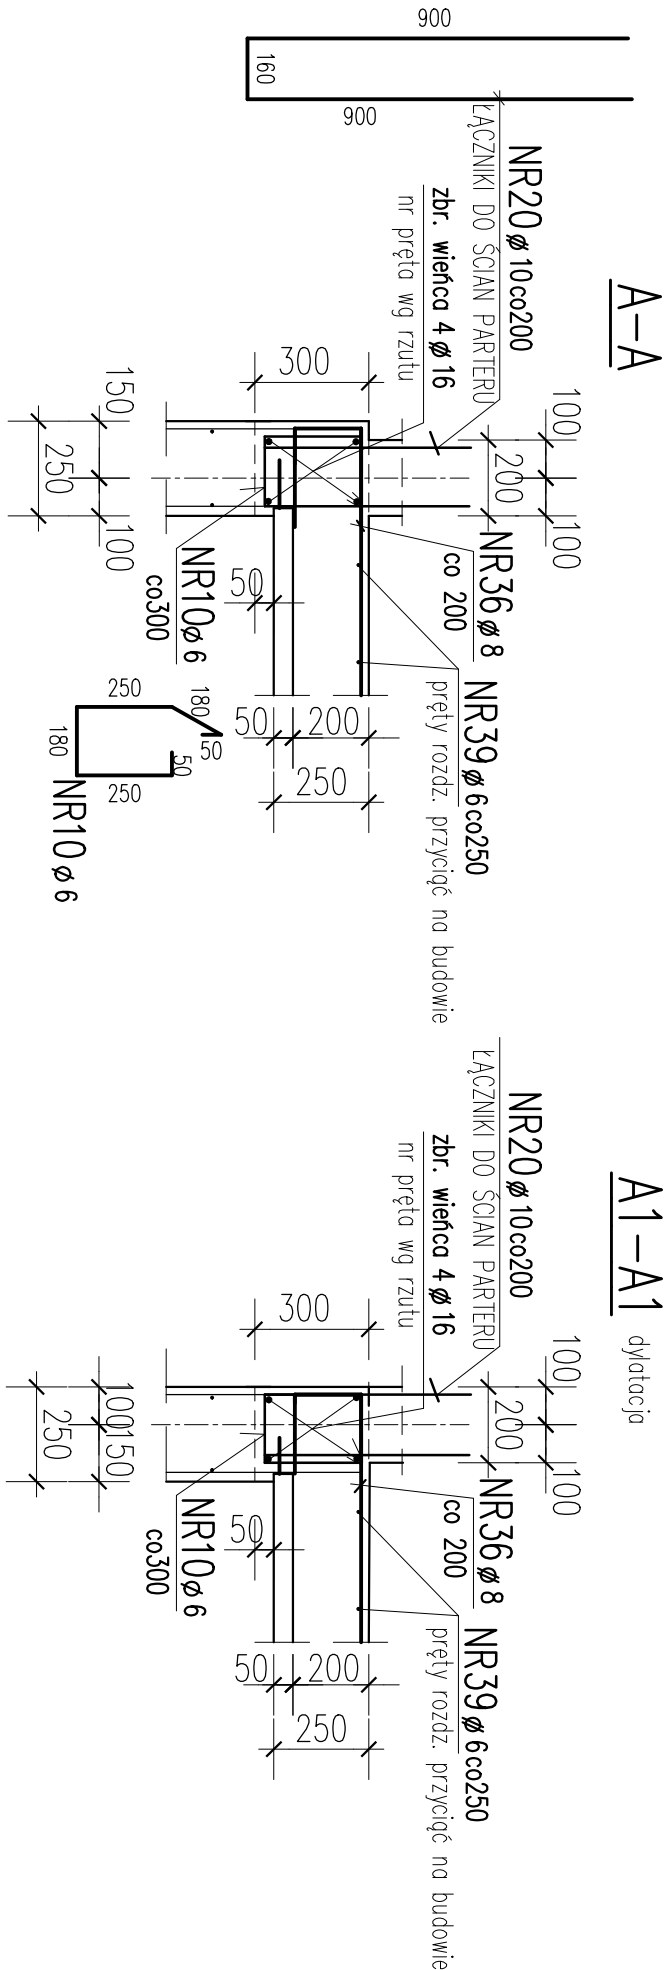

A2-A2

w miejscu bram A4-A4

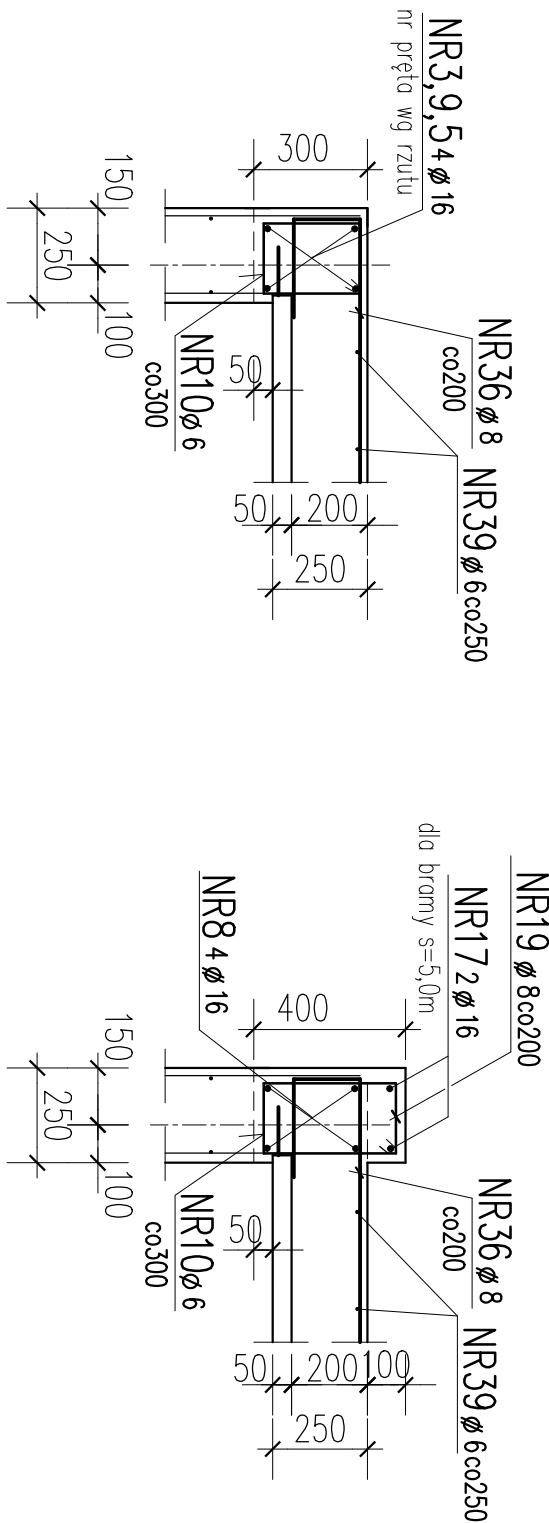

BETON C30/37,
STAL A-IIIN

UWAGI:
jak na rzutach

nazwa i adres inwestycji:		Projekt techniczny konstrukcji dwóch budynków mieszkalnych wielorodzinnych z garażem podziemnym, wraz z instalacjami, infrastrukturą towarzyszącą i zagospodarowaniem terenu w Sosnowcu ul. Ostrogońska dz. 4599/4, 4599/8, 4599/11 4599/9, 4599/12, 4513, 4511	
rysunek:		segment B2	
branża	KONSTRUKCJA		STROP nad GARAŻEM- przekroje
	faza:	Projekt techniczny	
projektant:		imię i nazwisko	nr upr. podpis
sprawdzający		mgr inż. Dariusz Zarębski nr upr. budowl.103/94	
		mgr inż. Jacek Biernot nr upr. budowl. 361/02	
inwestor:		DOMBUD DEVELOPMENT sp. z o. o	
skala:	1 : 20	data:	12.2025 nr rysunku: K33