


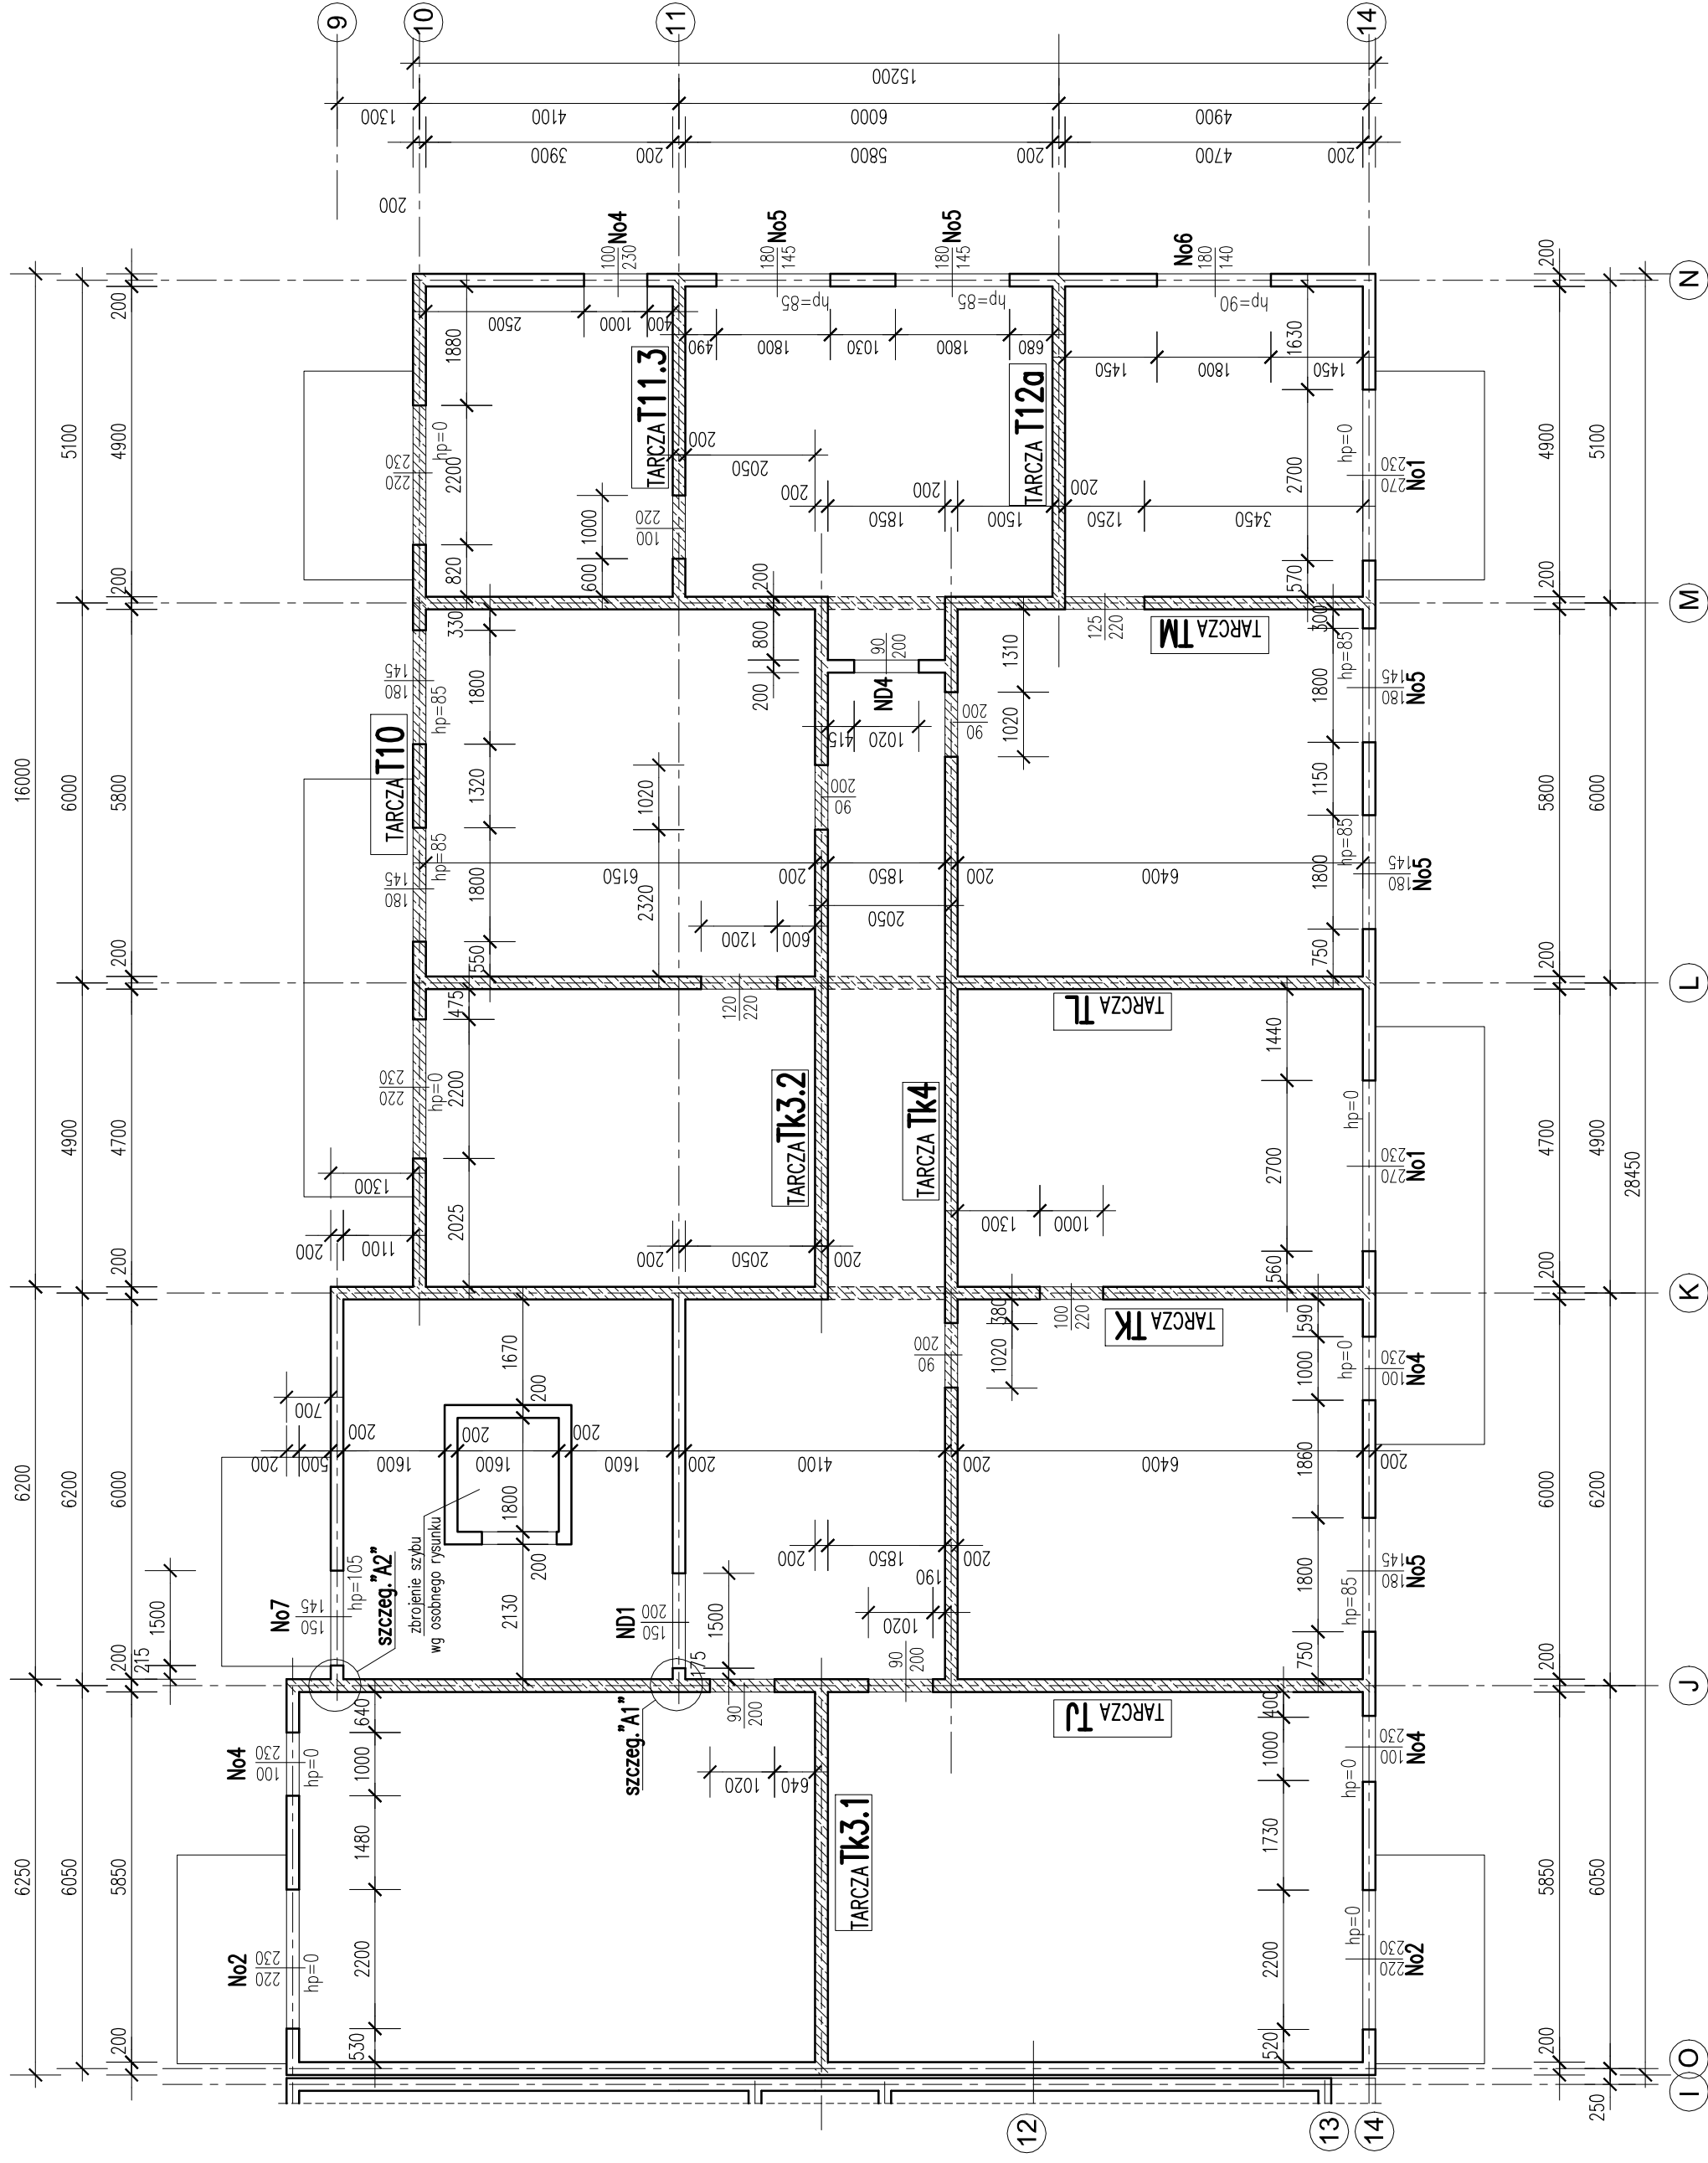

BETON C25/30
STAL A-IIIN

UWAGI:

1. Wszystkie wymiary sprawdzić na budowie.
2. Usytuowanie przebieg instalacyjnych wg projektów architektonicznych i instalacyjnych
3. Otulina zbrojenia: 2cm
4. Technologia robót wg opisu technicznego
5. Ściany ROZPATRYWAĆ RAZEM z rysunkami tarcz i stropów



NOVA PROJEKT
ARCHITEKCI sp. z o.o.
40-083 Katowice, ul. Zabrska 14/11,
tel: (032)2094995;
e-mail: biuro@nova-projekt.pl

nazwa i adres inwestycji:	Projekt techniczny konstrukcji dwóch budynków mieszkalnych wielopodzielnych z garażem podziemnym, wraz z instalacjami, infrastrukturą towarzyszącą i zagospodarowaniem terenu w Sosnowiecu ul. Ostrołęska dz. 4599/4, 4599/8, 4599/11 4599/9, 4599/12, 4513, 4511			
	BUDYNEK B2 Ściany 1 piętra - rzut			
	rysunek:			
	branża	KONSTRUKCJA	zaza:	Projekt techniczny
	projektant:	imię i nazwisko	nr upr.	podpis
sprawdzający	mgr inż. Dariusz Zarębski nr upr. budowl.103/94			
	mgr inż. Jacek Biernot nr upr. budowl. 3611/02			
inwestor:	DOMBUD DEVELOPMENT sp. z o. o			
skala:	1 : 100	data:	12.2025	nr rysunku: K37