




szczegóły zbrojenia
ścian zewnętrznych
siatkami Q378

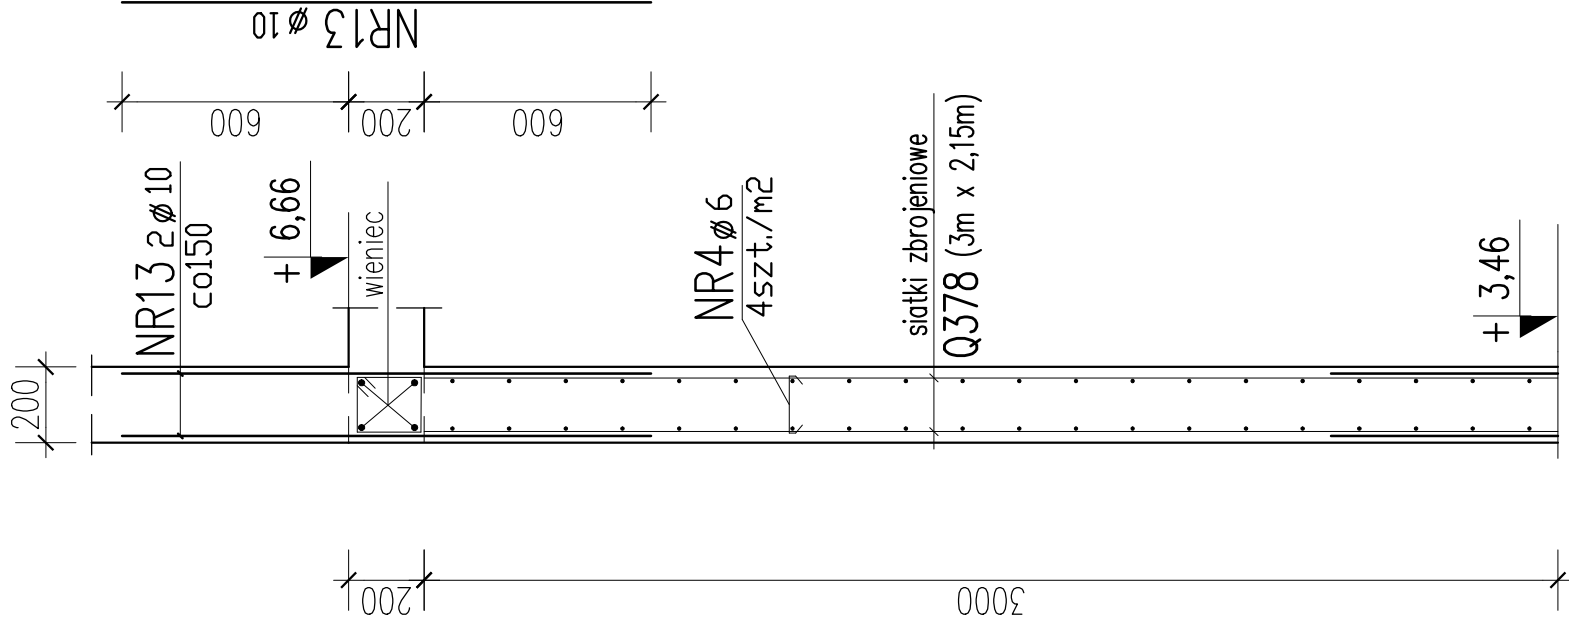


szczegóły zbrojenia
ścian wewnętrznych
siatkami Q378

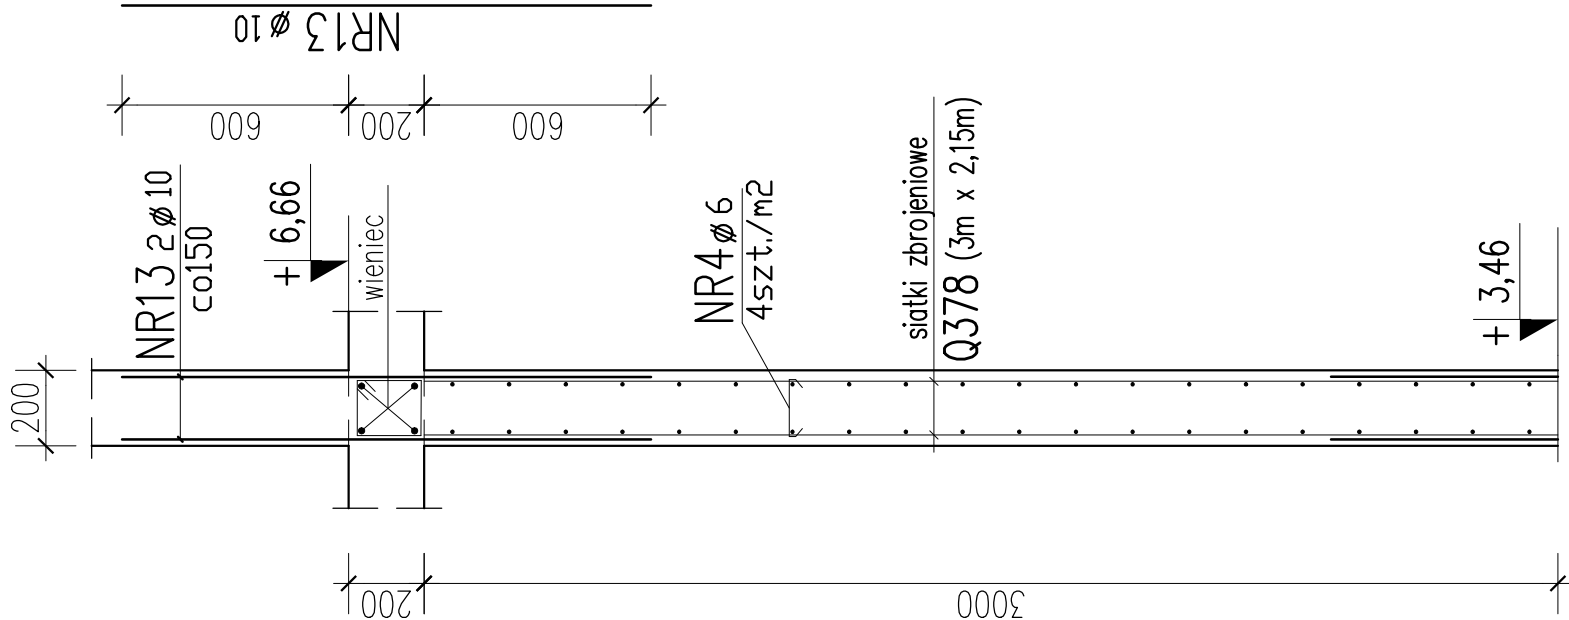


detale zbrojenia narożników i łączeń ścian

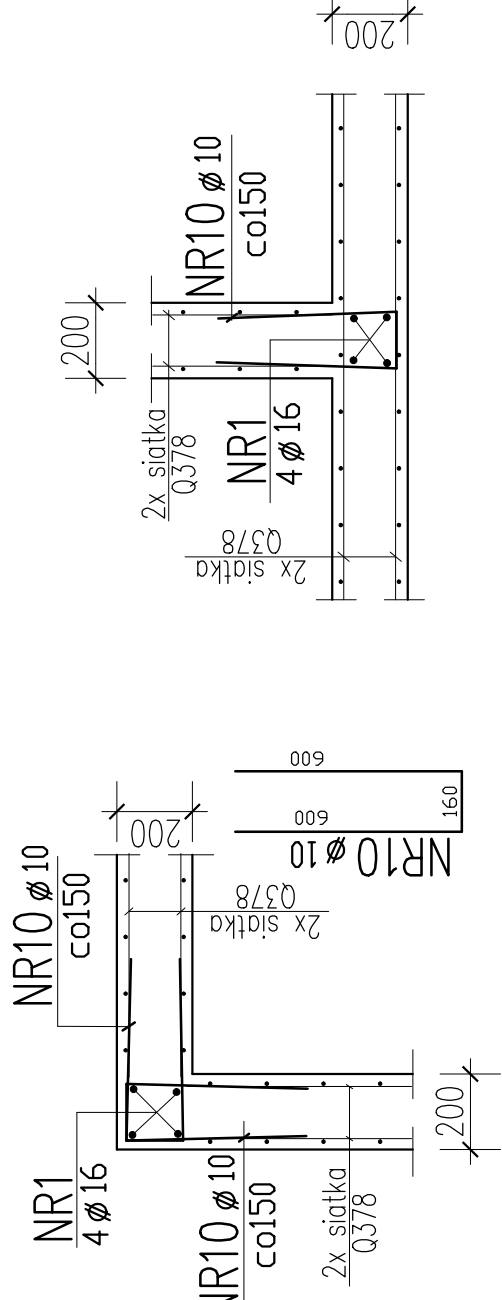


szczegóły zbrojenia
krawędzi pionowych
przyotworowych

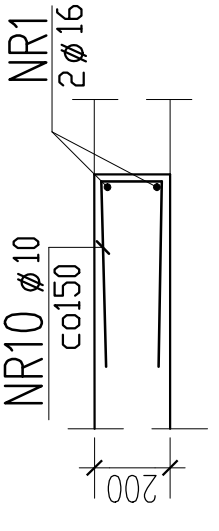


szczegół "A1"

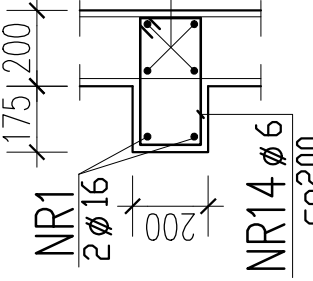


szczegół "A2"

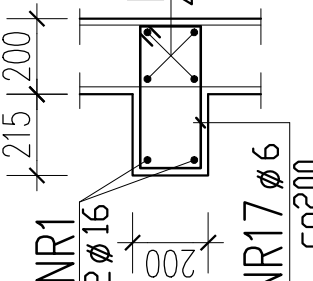


szczegóły układania siatek (zakłady) w ścianach parteru

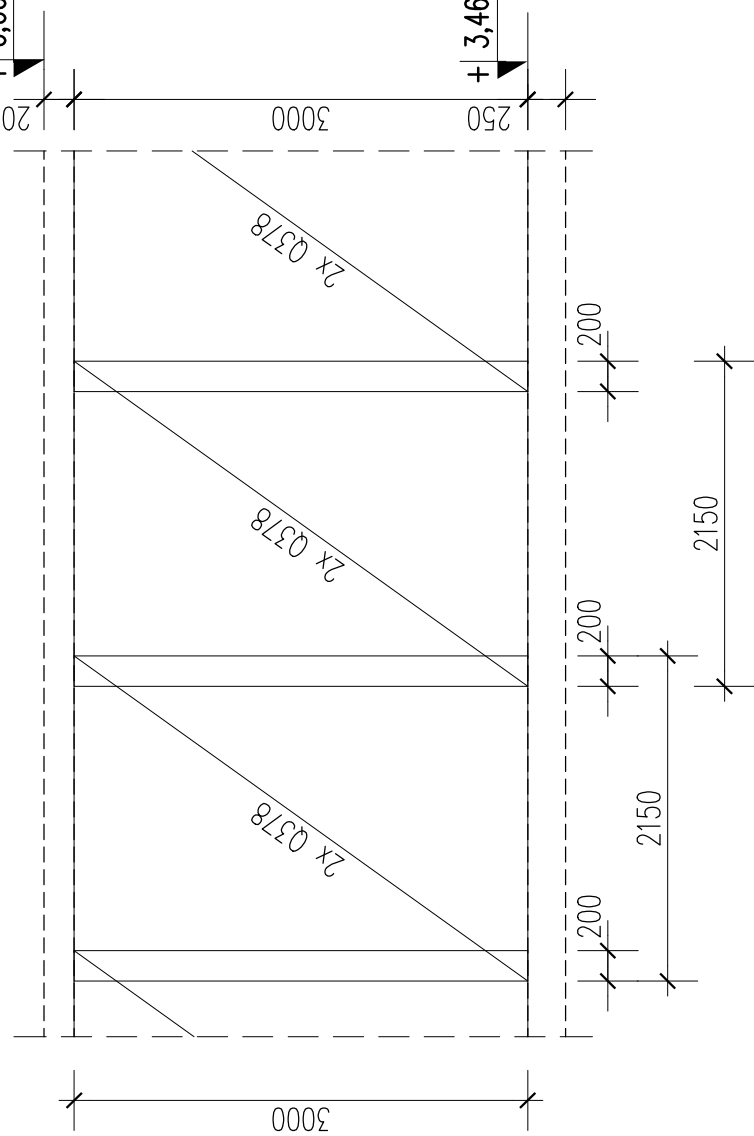


nadpr. No5 szt.5

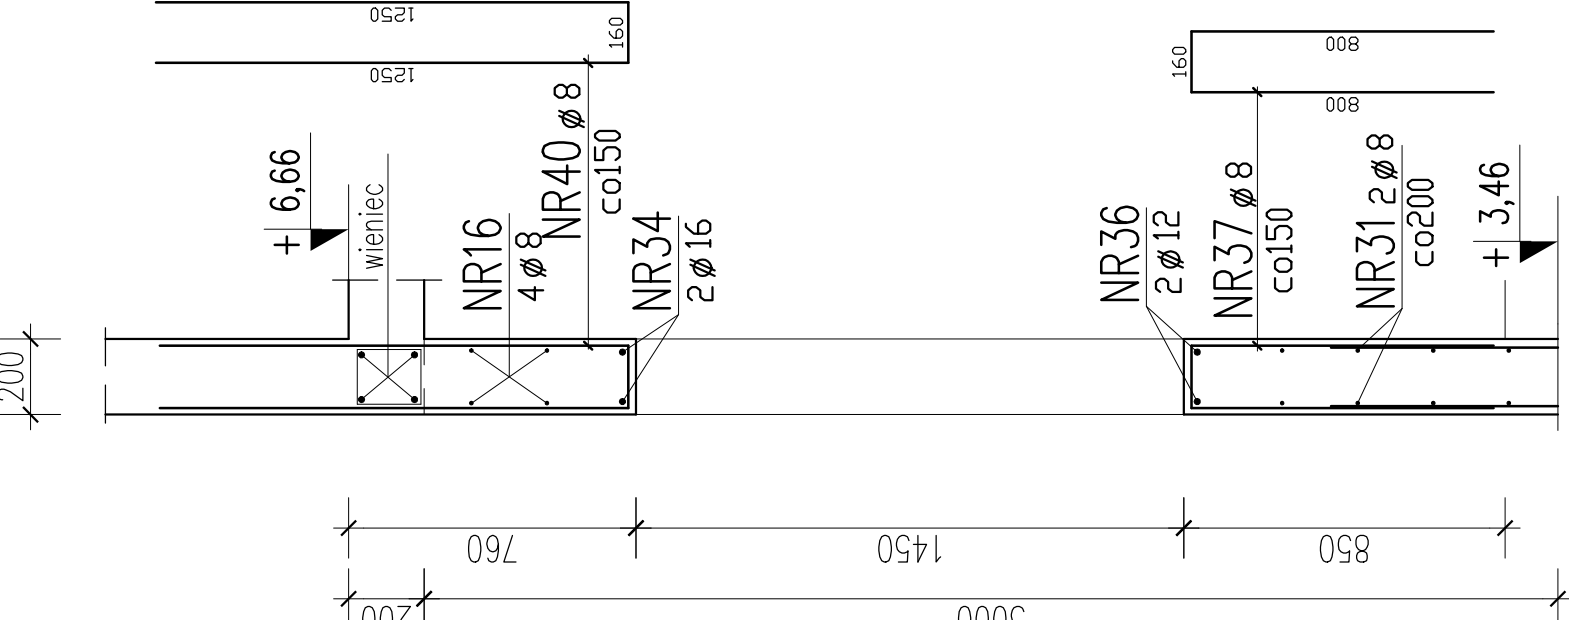


nadpr. No6 szt.1

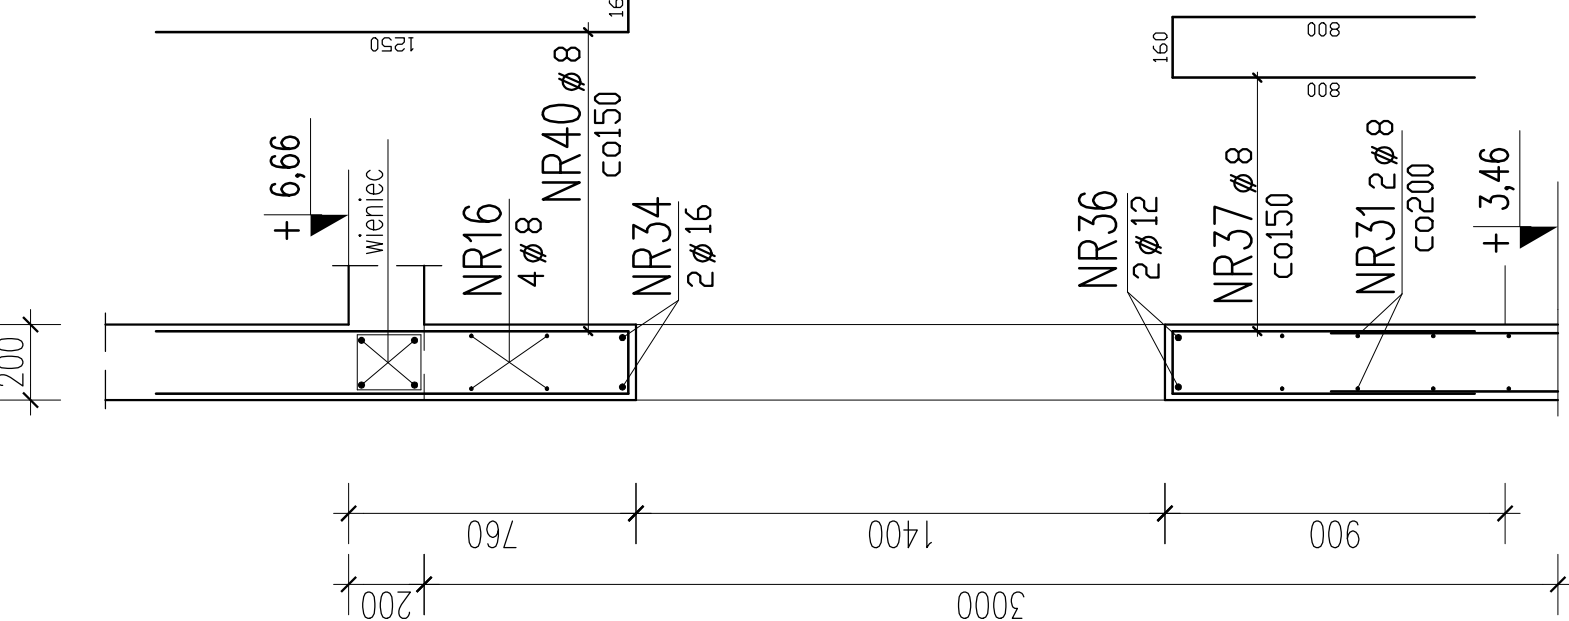


nadpr. No1 szt.2

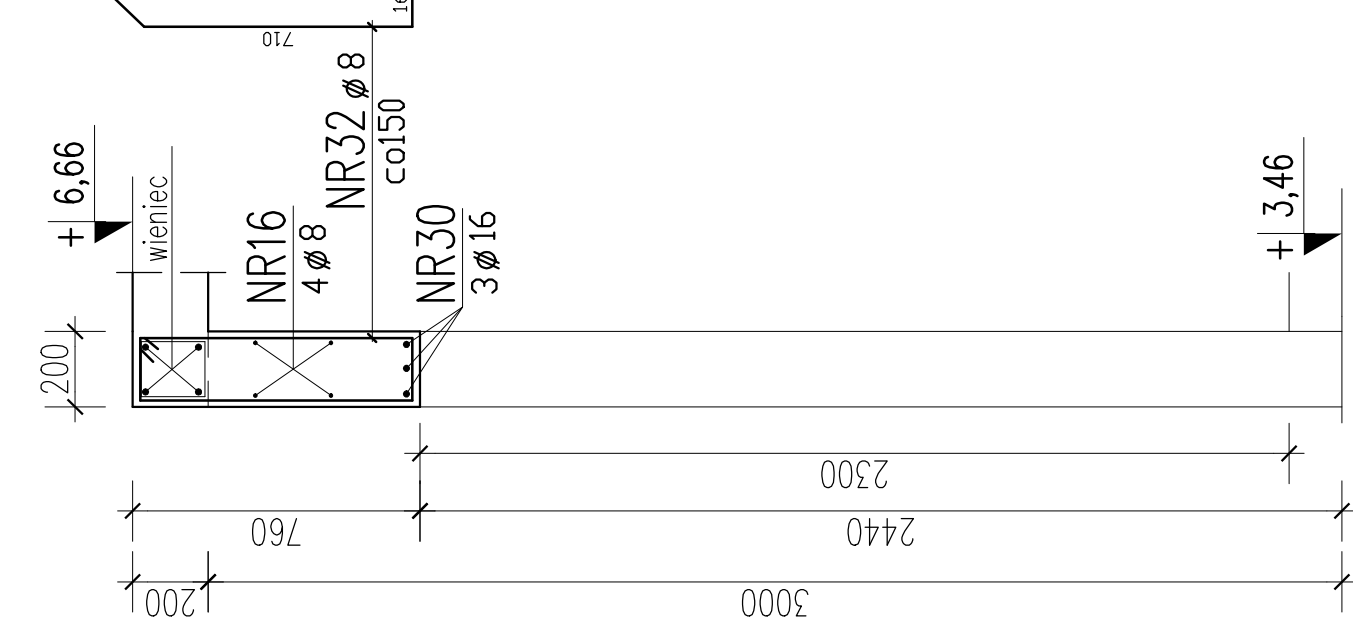


nadpr. No2 szt.2

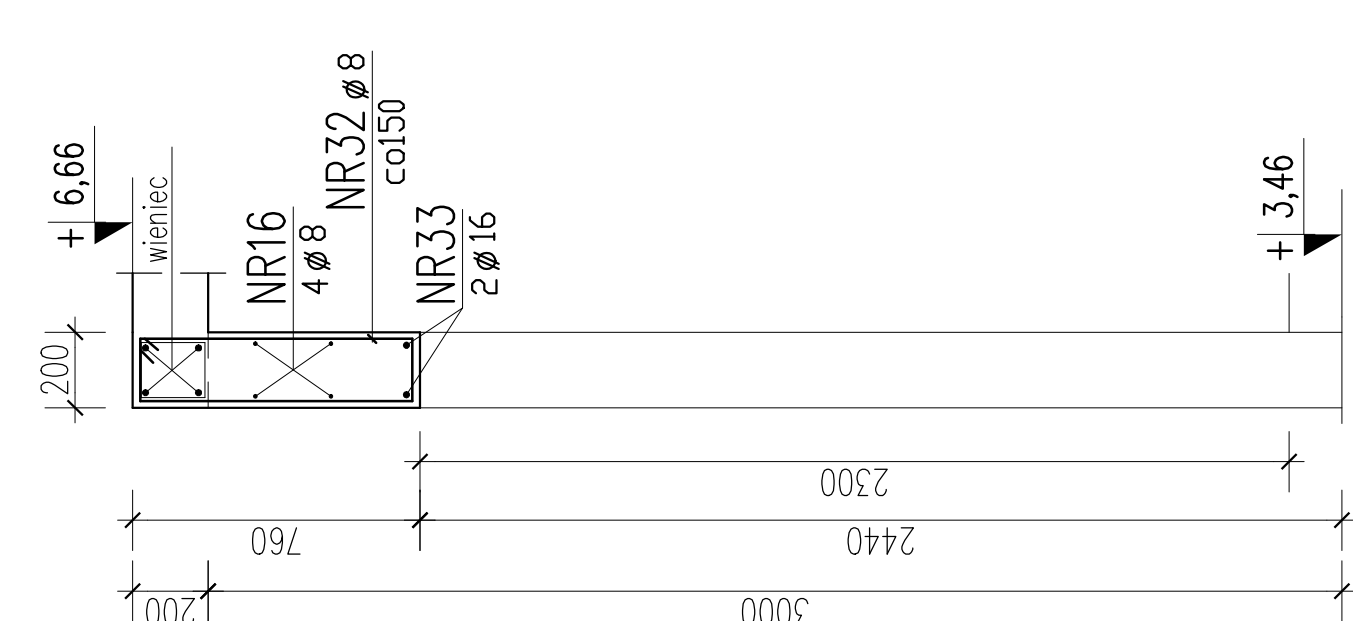


nadpr. No4 szt.4

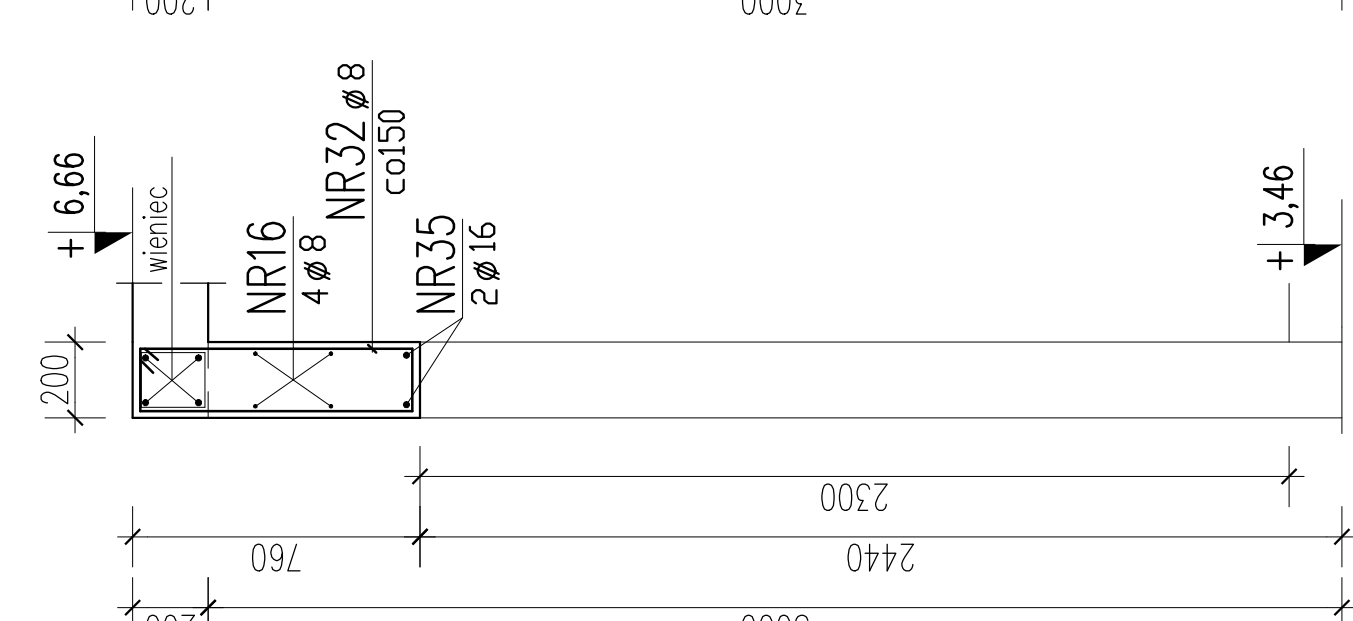


nadpr. No7 szt.1

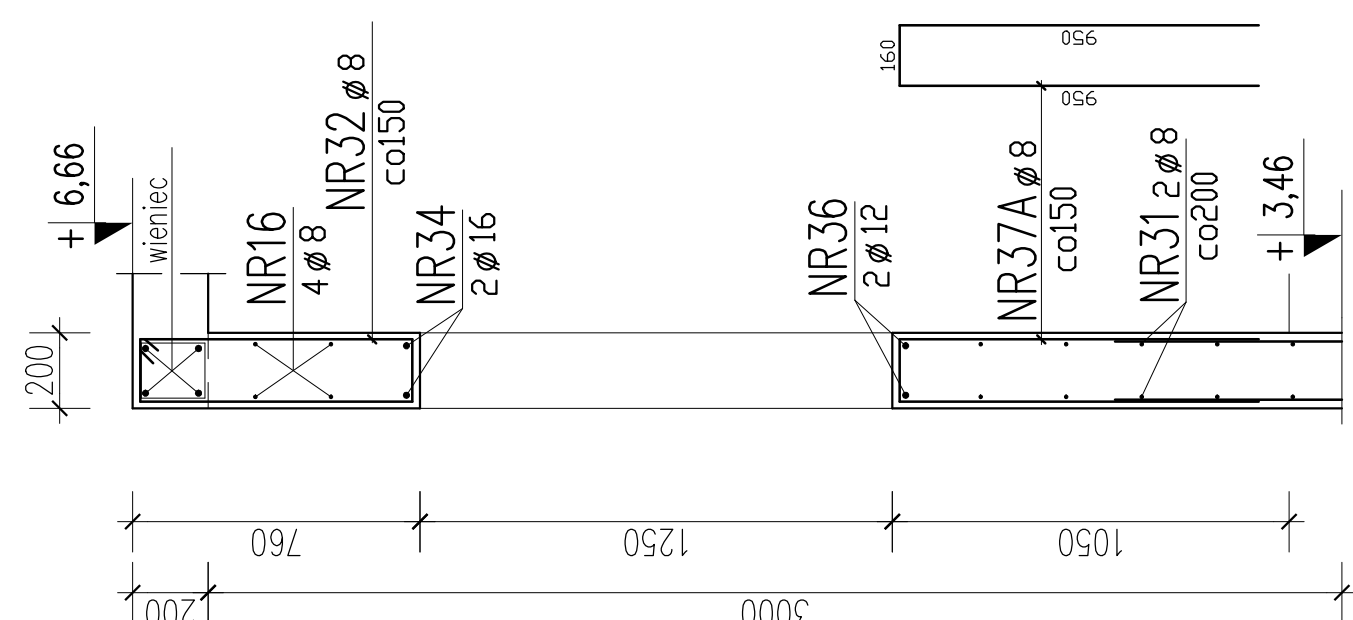

nadpr. ND1 szt.1

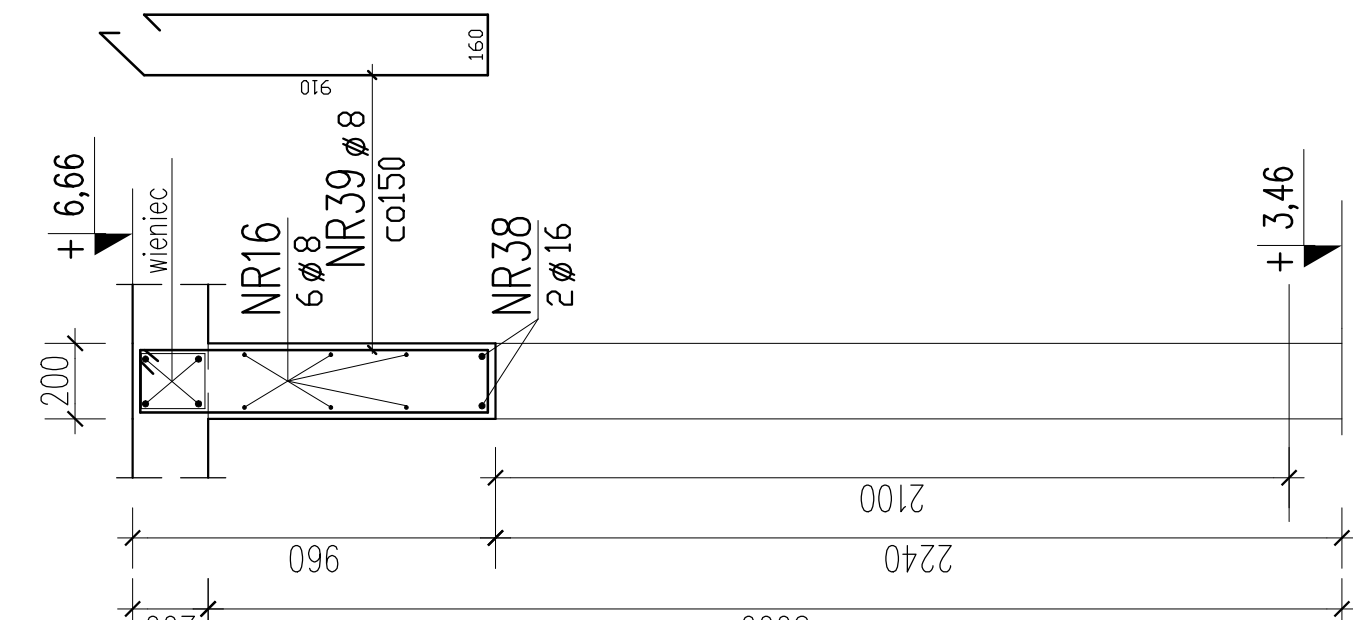


nadpr. ND4 szt.1

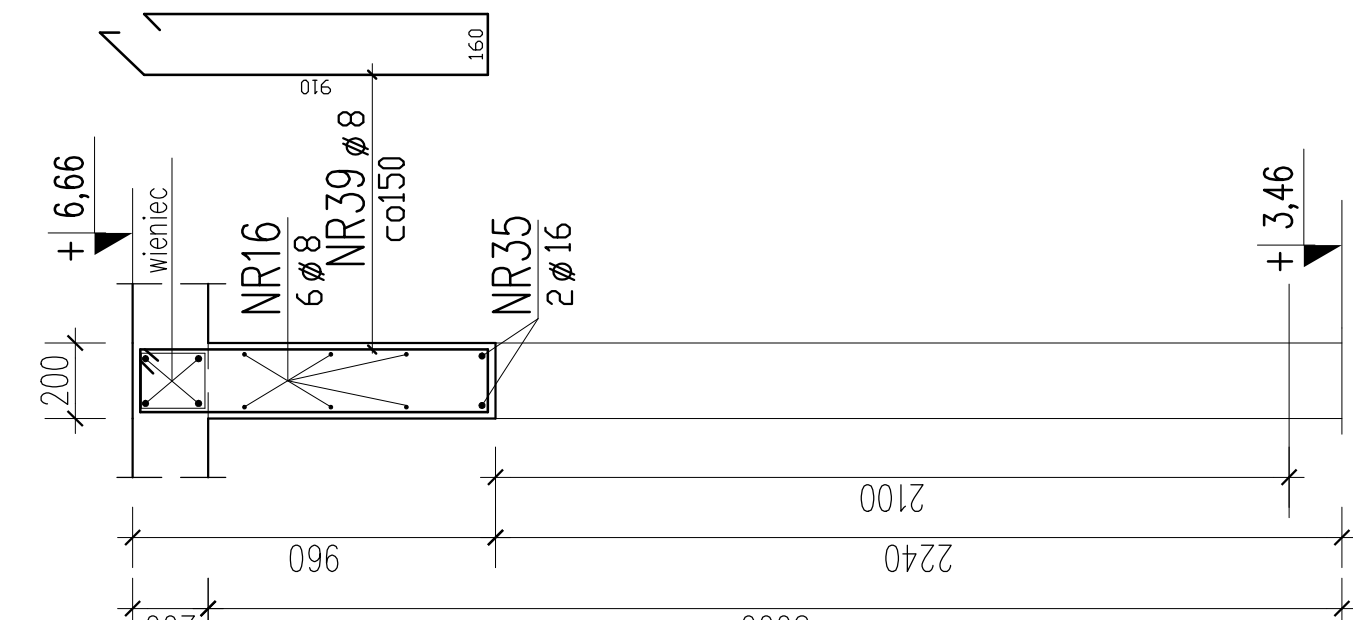

BETON C25/30
STAL A-IIIN

- UWAGI:
1. Wszystkie wymiary sprawdzić na budowie.
 2. Usytuowanie, przebieg instalacyjnych wg. projektów architektonicznych i instalacyjnych
 3. Otulina zbrojenia: 2cm
 4. Technologia robót wg opisu technicznego
 5. Ściany ROZPAIRYWAĆ RAZEM z rysunkami tarcz i stropów

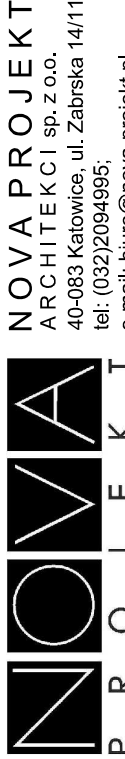

NOVA PROJEKT
ul. Kłosa 14/11,
40-083 Katowice
tel. (032) 2094995,
e-mail: biuro@nova-projekt.pl

Projekt techniczny konstrukcji dwóch budynków
mieszkalnych wielorodzinnych z garażem podziemnym,
wraz z instalacjami, infrastrukturą otaczającą i
w Sosnowcu ul. Ostrobrska dz. 4599/4, 4599/8, 4599/11
4599/9, 4599/12, 4513, 4511

BUDYNEK B2		
Ściany 1 piętra - przekroje		
KONSTRUKCJA	tytuł	Projekt techniczny
inż. i nazwisko	nr upr.	podpis
mgr inż. Dariusz Zarebski	nr upr. budowl. 10394	<i>Dariusz Zarebski</i>
mgr inż. Jacek Biernot	nr upr. budowl. 36102	<i>Jacek Biernot</i>

inwestor:	DOMBUD DEVELOPMENT sp. z o.o.
skala:	1:20
data:	12.2025
nr rysunku:	K38