

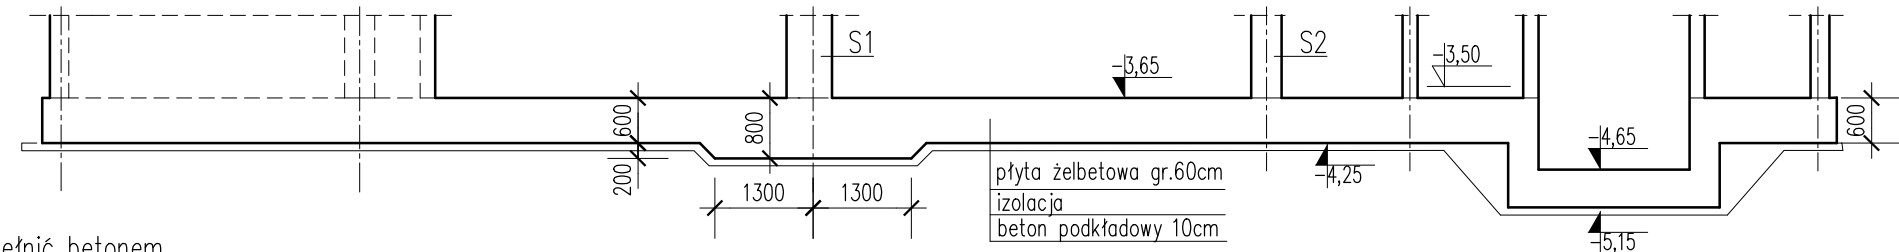
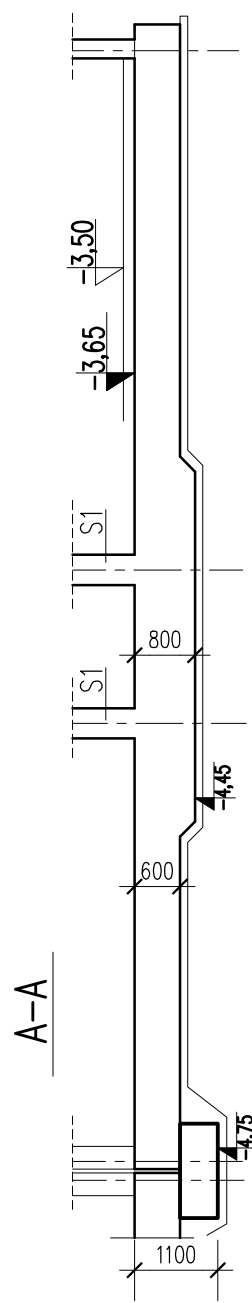
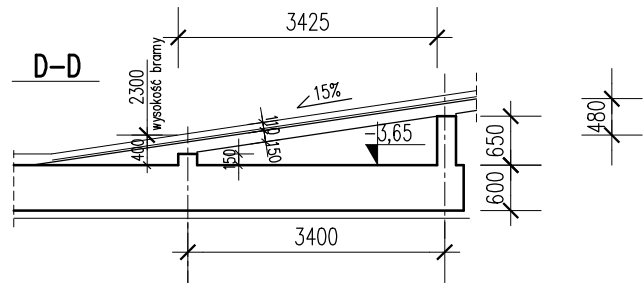


BUDYNEK A – PŁYTA FUNDAMENTOWA grubość płyty 60cm

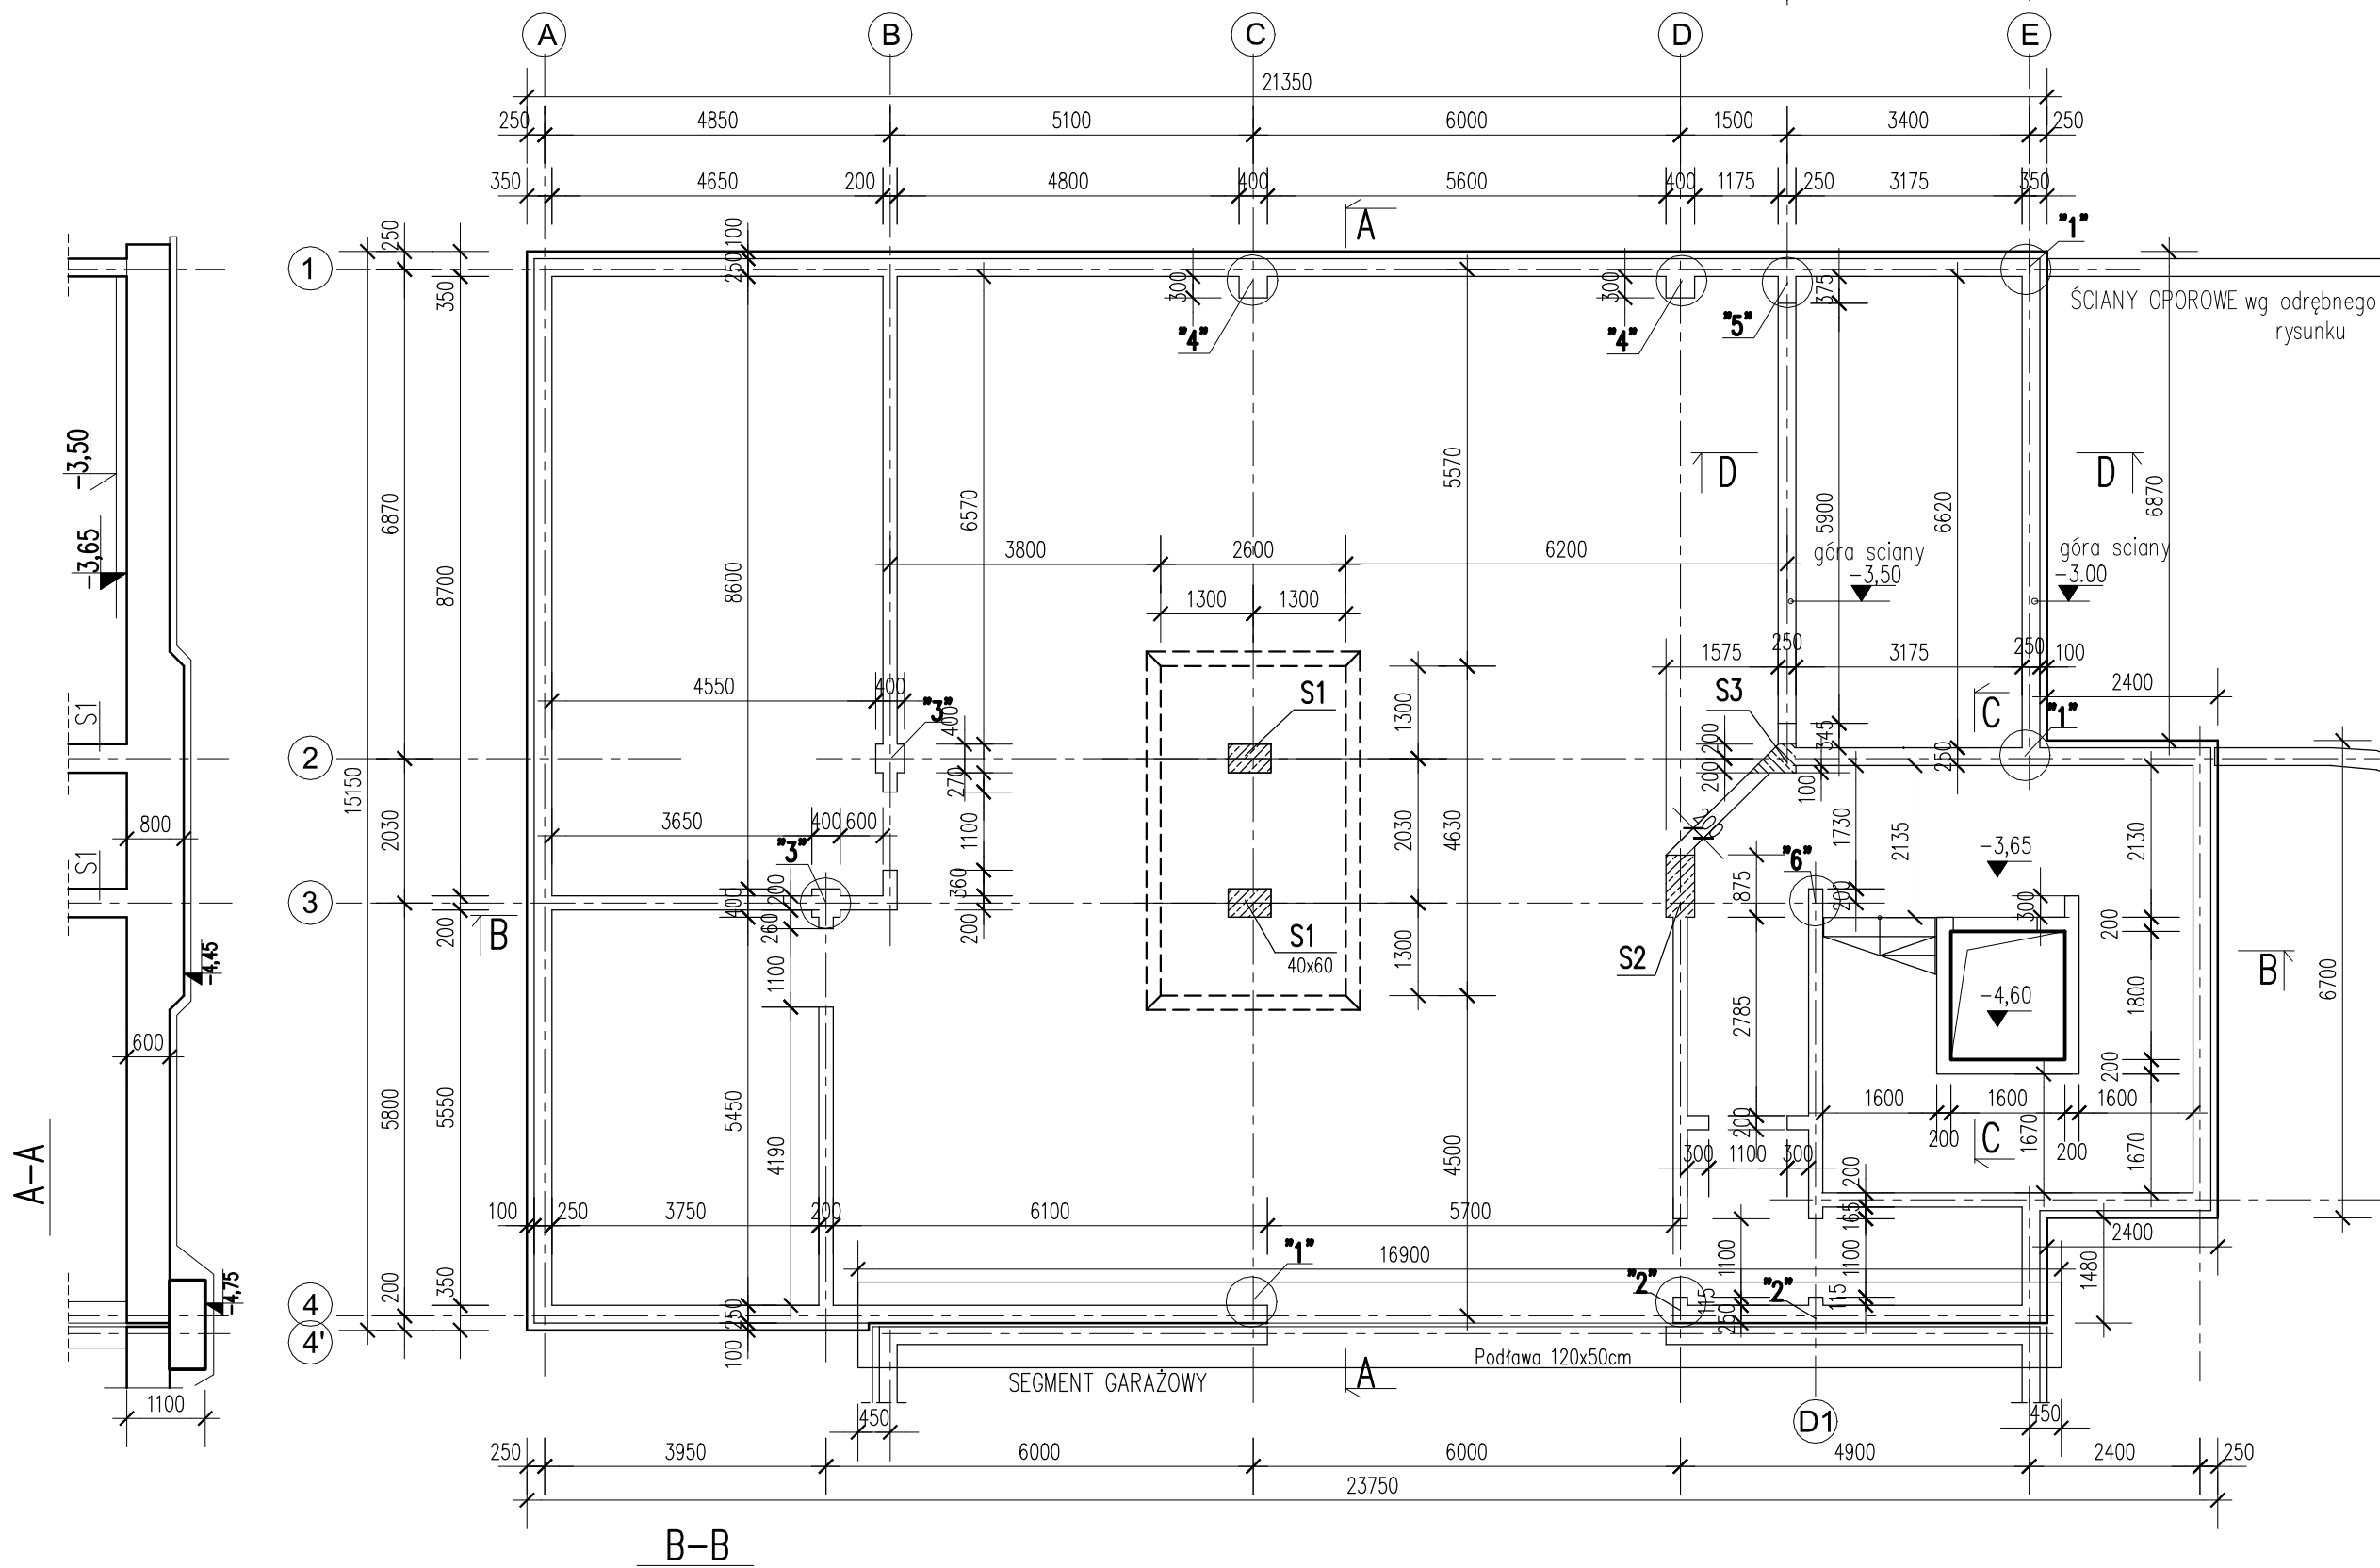

D-D  
PODŁAWA

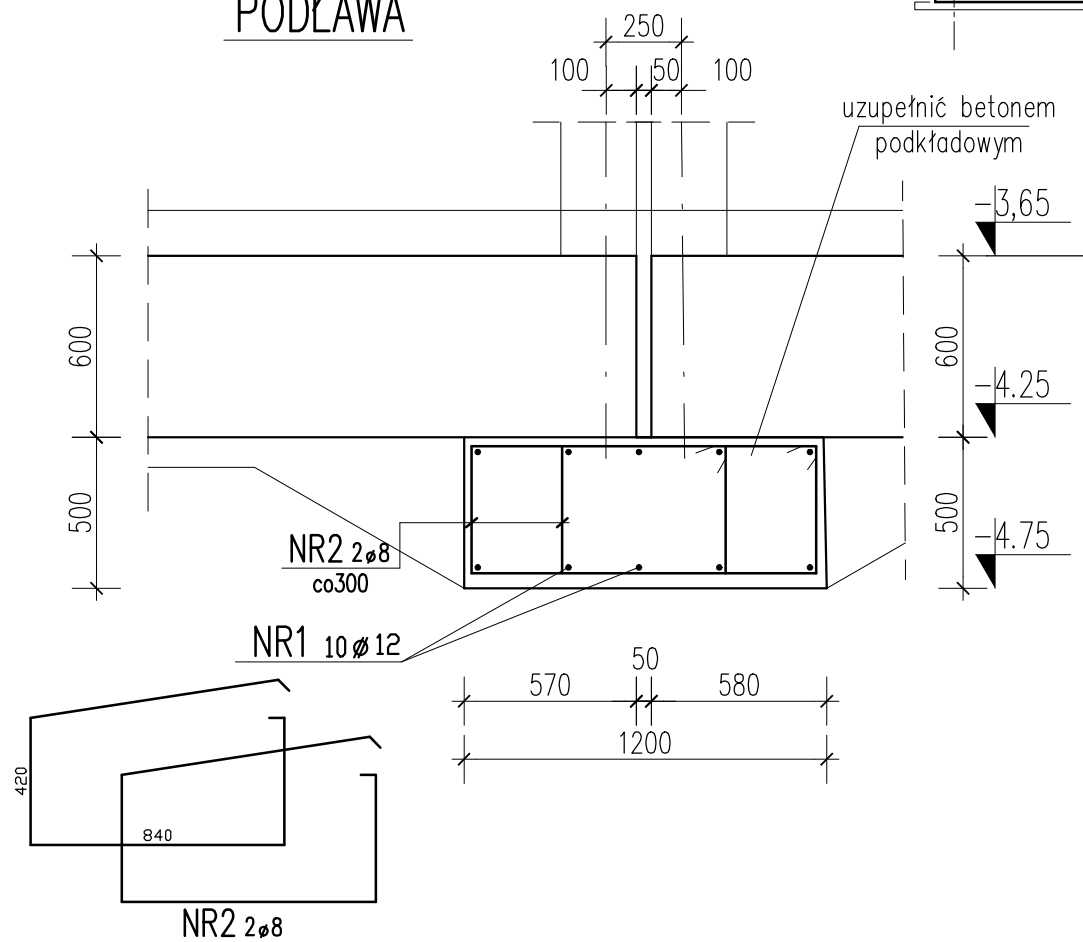


przygotowanie podłoża  
wg opisu technicznego  
**BETON C30/37,  
STAL A-IIIN**

- UWAGI:
1. Wszystkie wymiary sprawdzić na budowie.
  2. Usytuowanie przebieg instalacyjnych wg projektów architektonicznych i instalacyjnych
  3. Otulina zbrojenia: dolna 5cm; pozostałe 3cm
  4. Wykaz stali nr 1, 2

NOVA

PROJEKT

NOVA PROJEKT  
ARCHITEKCI sp. z o.o.  
40-083 Katowice, ul. Zabrska 14/11,  
tel: (032)2094995;  
e-mail: biuro@nova-projekt.pl
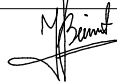
|                           |                                                    |   |                                                                                       |
|---------------------------|----------------------------------------------------|---|---------------------------------------------------------------------------------------|
| nazwa i adres inwestycji: |                                                    | Projekt techniczny konstrukcji dwóch budynków mieszkalnych wielorodzinnych z garażem podziemnym, wraz z instalacjami, infrastrukturą towarzyszącą i zagospodarowaniem terenu w Sosnowiecu ul. Ostrogórska dz. 4599/4, 4599/8, 4599/11 4599/9, 4599/12, 4513, 4511 |                                                                                       |
| rysunek:                  |                                                    | BUDYNEK B1<br>Płyta fundamentowa - szalunek   |                                                                                       |
| branża                    |                                                    | KONSTRUKCJA   | faza: Projekt techniczny                                                              |
|                           | imię i nazwisko                                    | nr upr.   | podpis                                                                                |
| projektant:               | mgr inż. Dariusz Zarębski<br>nr upr. budowl.103/94 |   |  |
| sprawdzający              | mgr inż. Jacek Biernot<br>nr upr. budowl. 361/02   |   |  |
| inwestor:                 |                                                    | DOMBUD DEVELOPMENT sp. z o. o   |                                                                                       |
| skala:                    | 1 : 75                                             | data:   | 12.2025                                                                               |
|                           |                                                    | nr rysunku:   | K1                                                                                    |