



BUDYNEK A – ŚCIANY GARAŻU

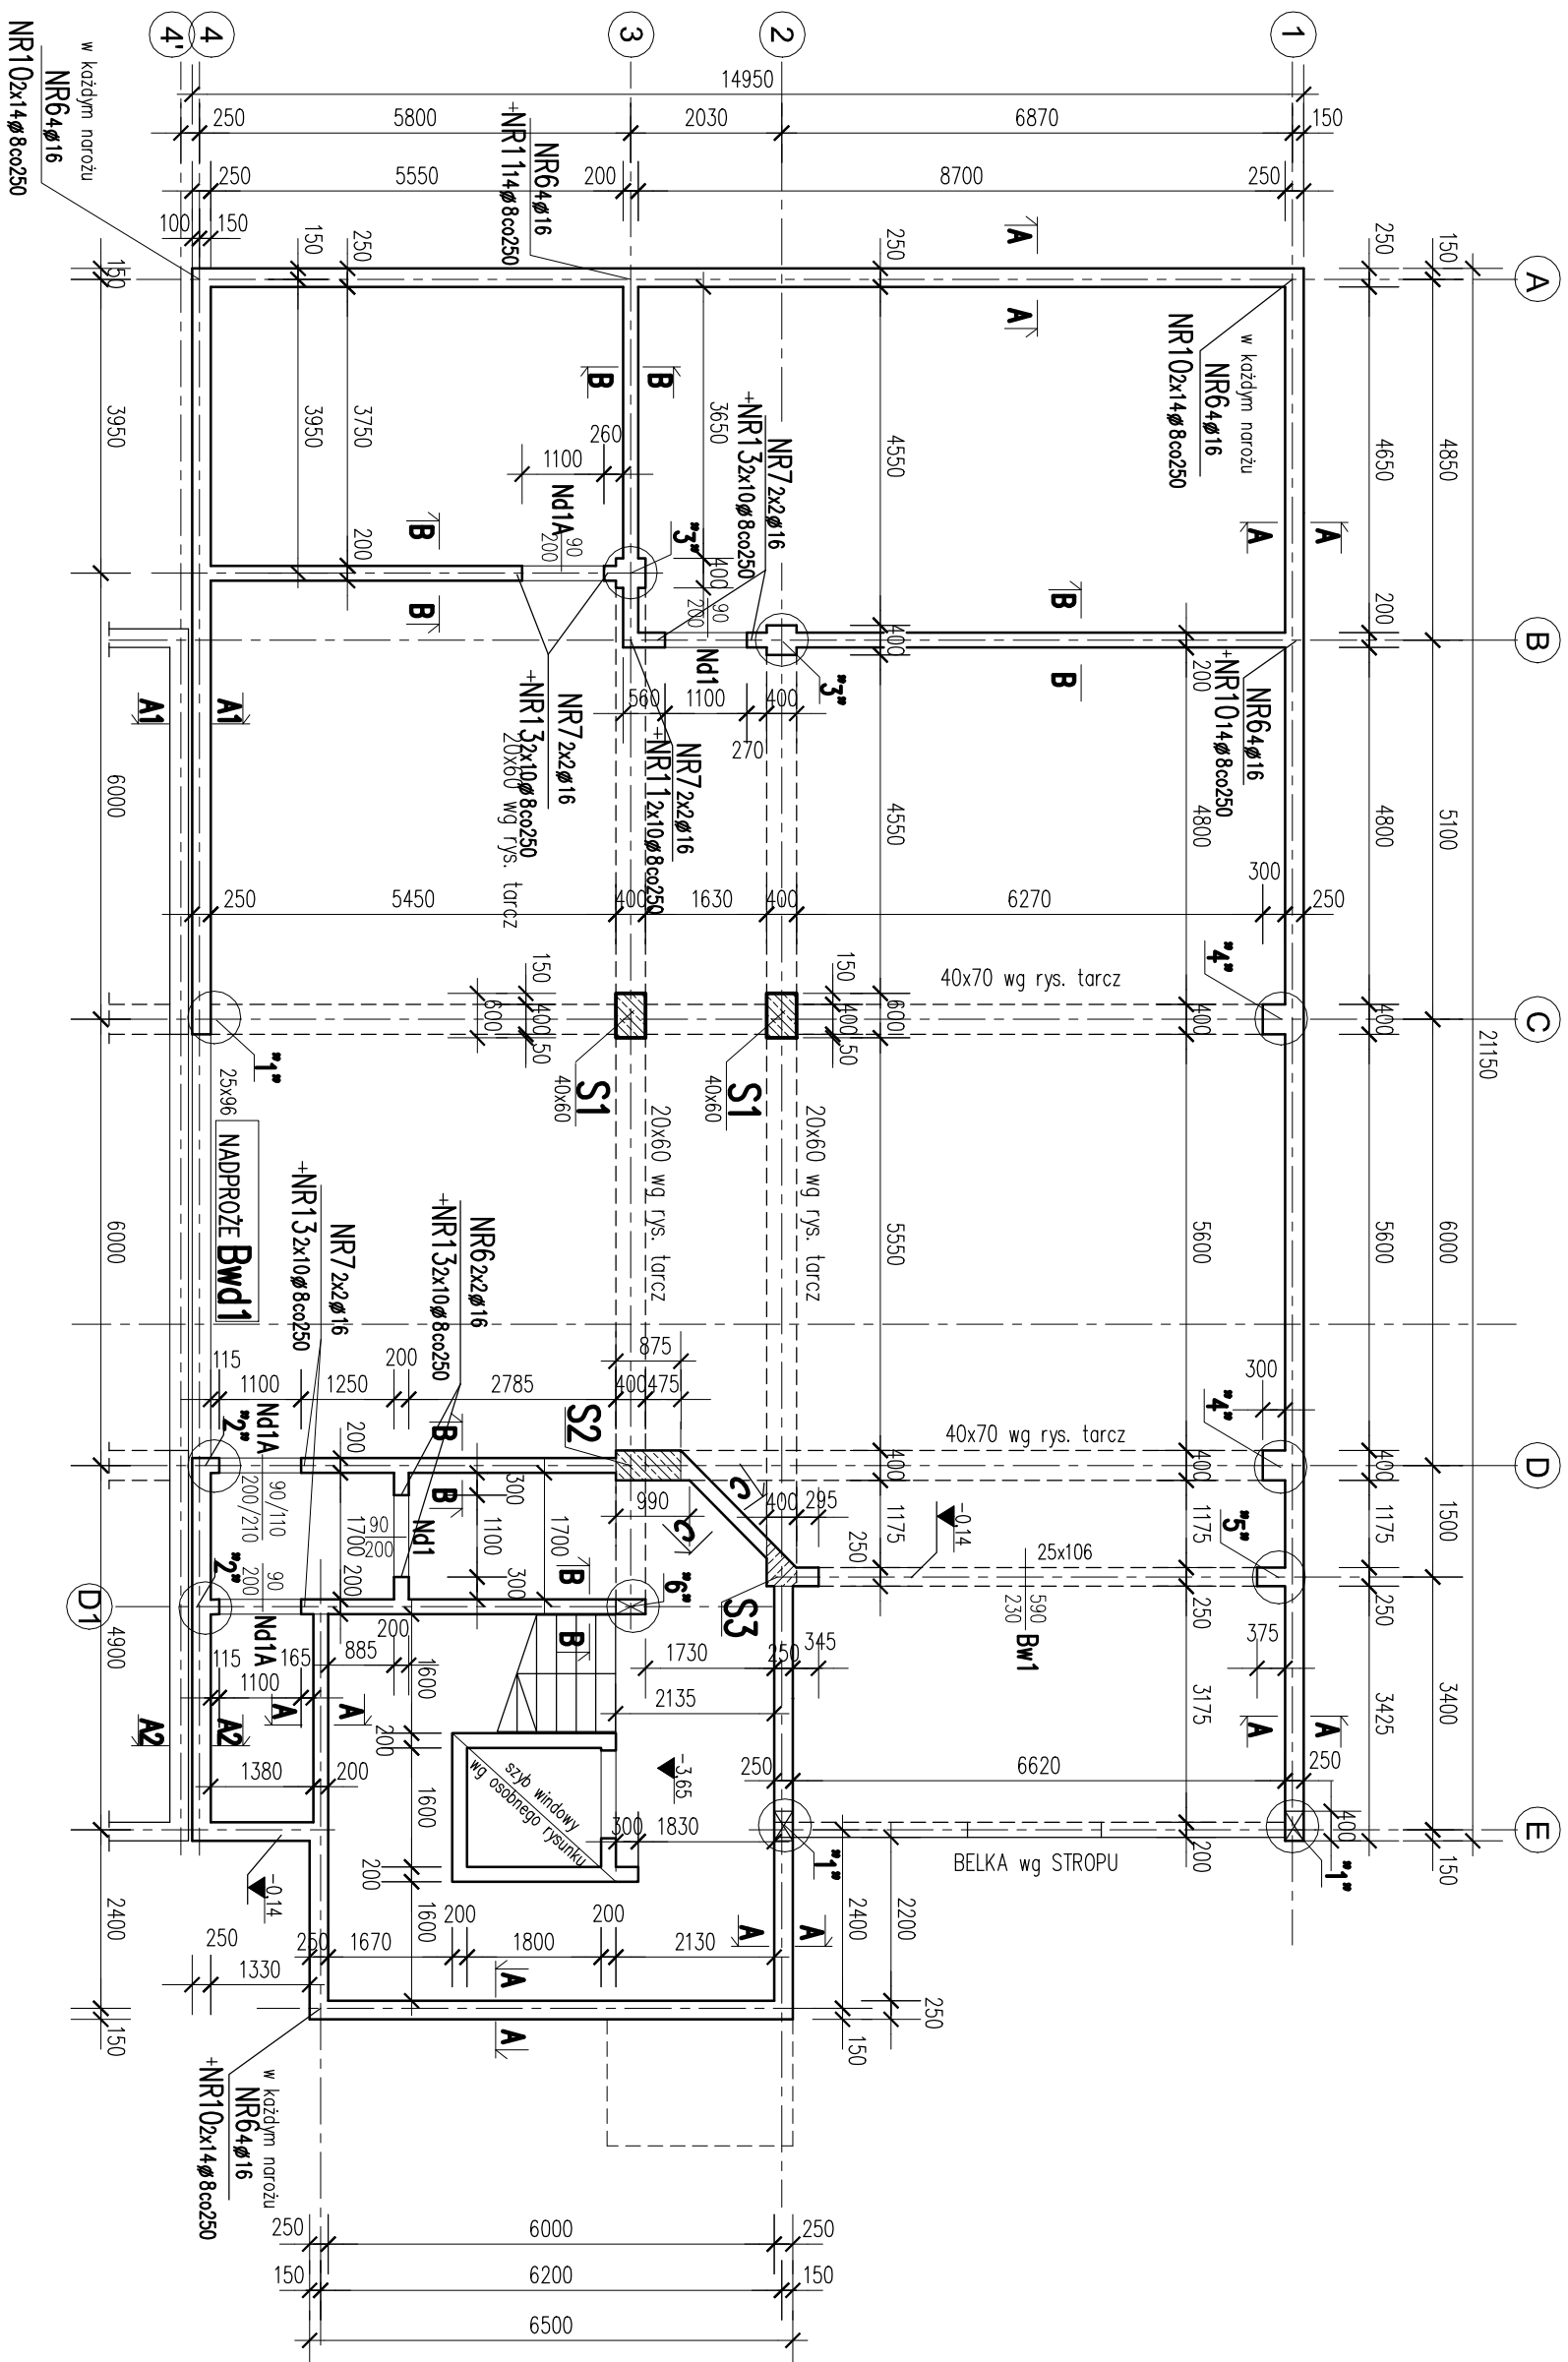

BETON C30/37,
STAL A-IIIN

UWAGI:

1. Wszystkie wymiary sprawdzić na budowie.
2. Usytuowanie przebieg instalacyjnych wg projektów architektonicznych i instalacyjnych
3. Otulina zbrojenia: 2cm
4. Technologia robót wg opisu technicznego
5. Ściany ROZPARZYWAĆ RAZEM z rysunkami tarcz i stropów
6. Wykaz stali nr 5

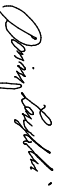		NOVA PROJEKT ARCHITEKCI sp. z o.o. 40-083 Katowice, ul. Zabrska 14/11, tel. (032)2094995; e-mail: biuro@nova-projekt.pl	
P R O J E K T			
nazwa adres inwestycji: Projekt techniczny konstrukcji dwóch budynków mieszkalnych wielorodzinnych z garażem podziemnym, wraz z instalacjami, infrastrukturą towarzyszącą i zagospodarowaniem terenu w Sosnowcu ul. Ostrogoska dz. 4599/4, 4599/8, 4599/11 4599/9, 4599/12, 4513, 4511			
rysunek:			
BUDYNEK A			
Ściany garażu - rzut			
branża			
KONSTRUKCJA		faza:	Projekt techniczny
inż. i nazwisko		nr upr.	podpis
mgr inż. Dariusz Zarębski			
nr upr. budowl. 103/94			
mgr inż. Jacek Biernot			
nr upr. budowl. 361/02			
sprawdzający			
inwestor:			
DOMBUD DEVELOPMENT sp. z o. o			
skala:	1 : 100	data:	12.2025
nr rysunku:		K5	