

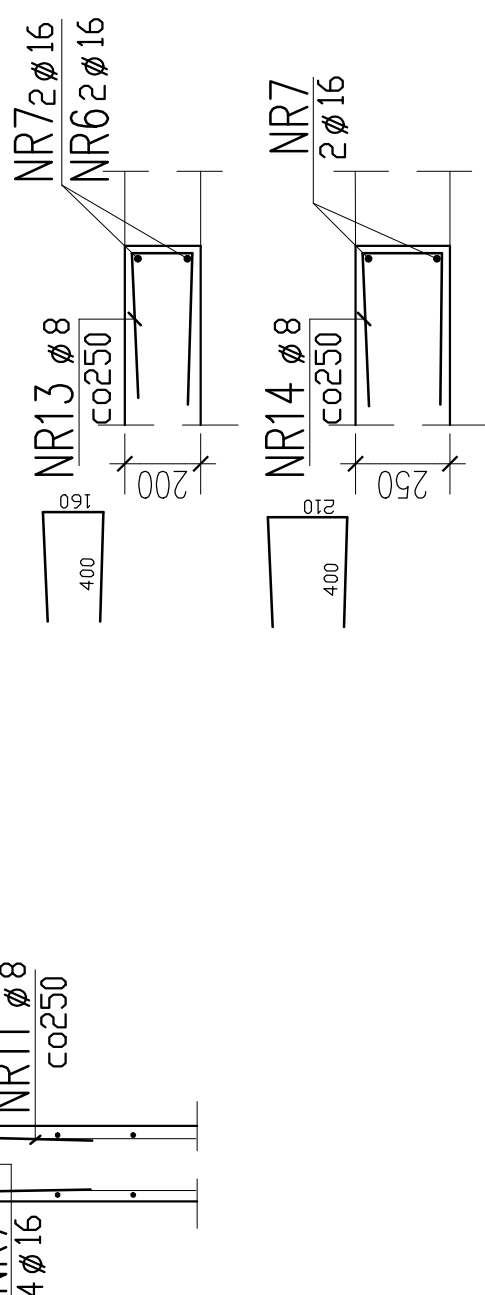
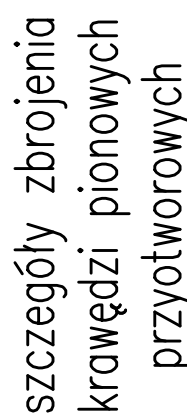




detale zbrojenia narożników i łączeń ścian

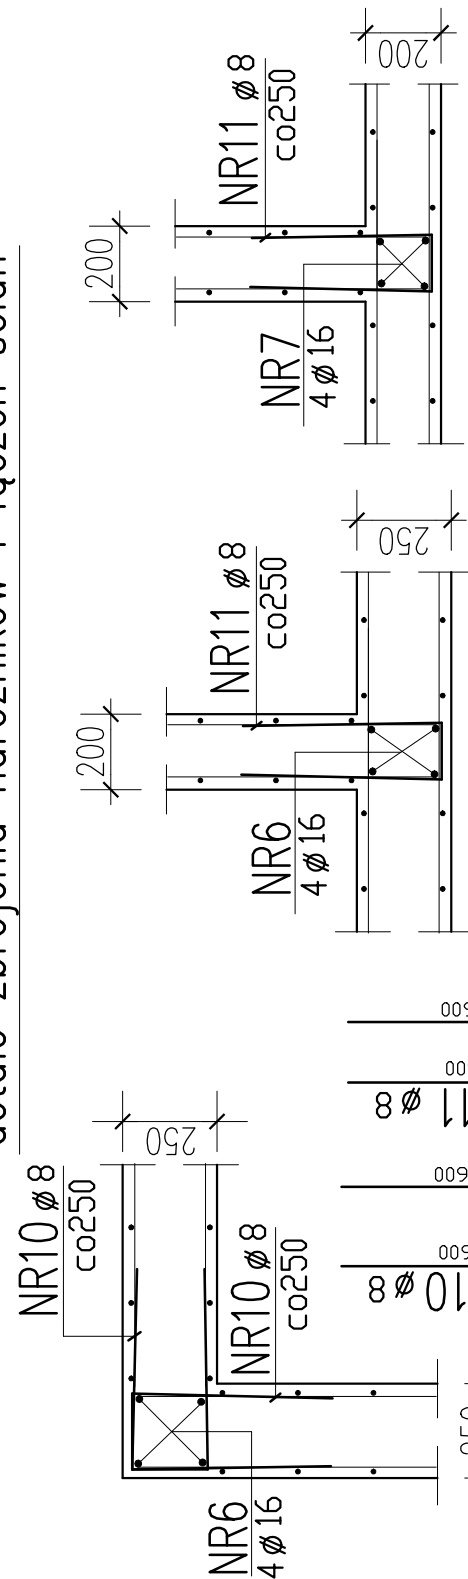

dla A słup S1 szt.2

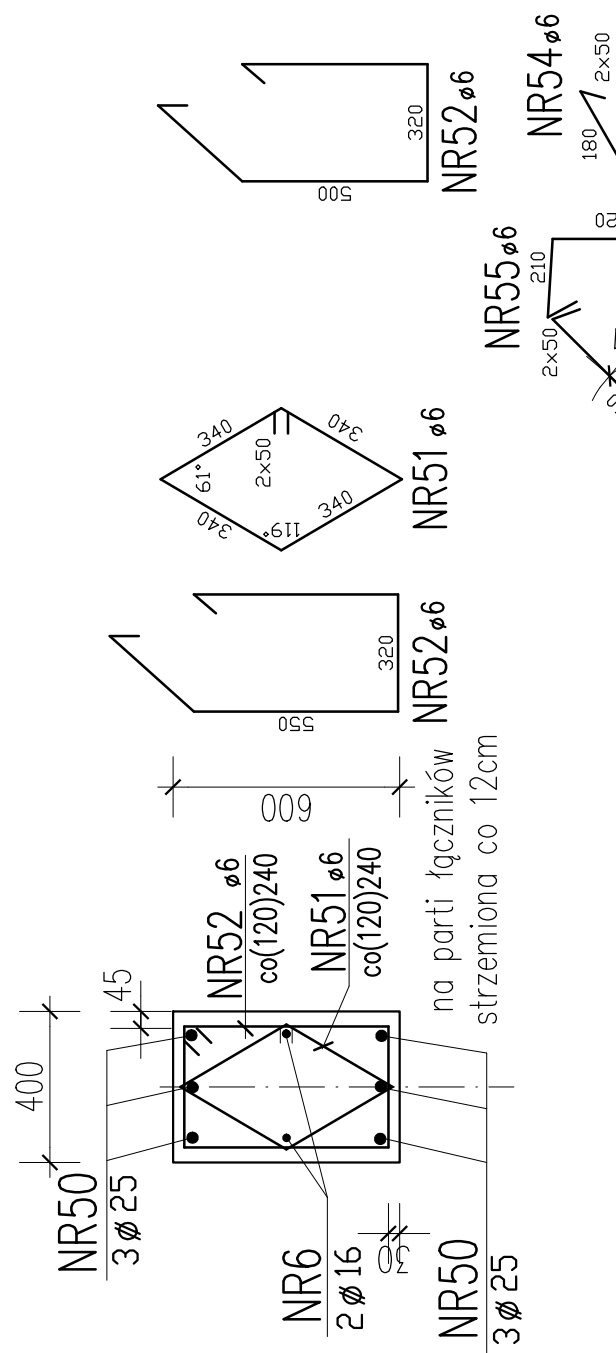


dla A słup S2 szt.1

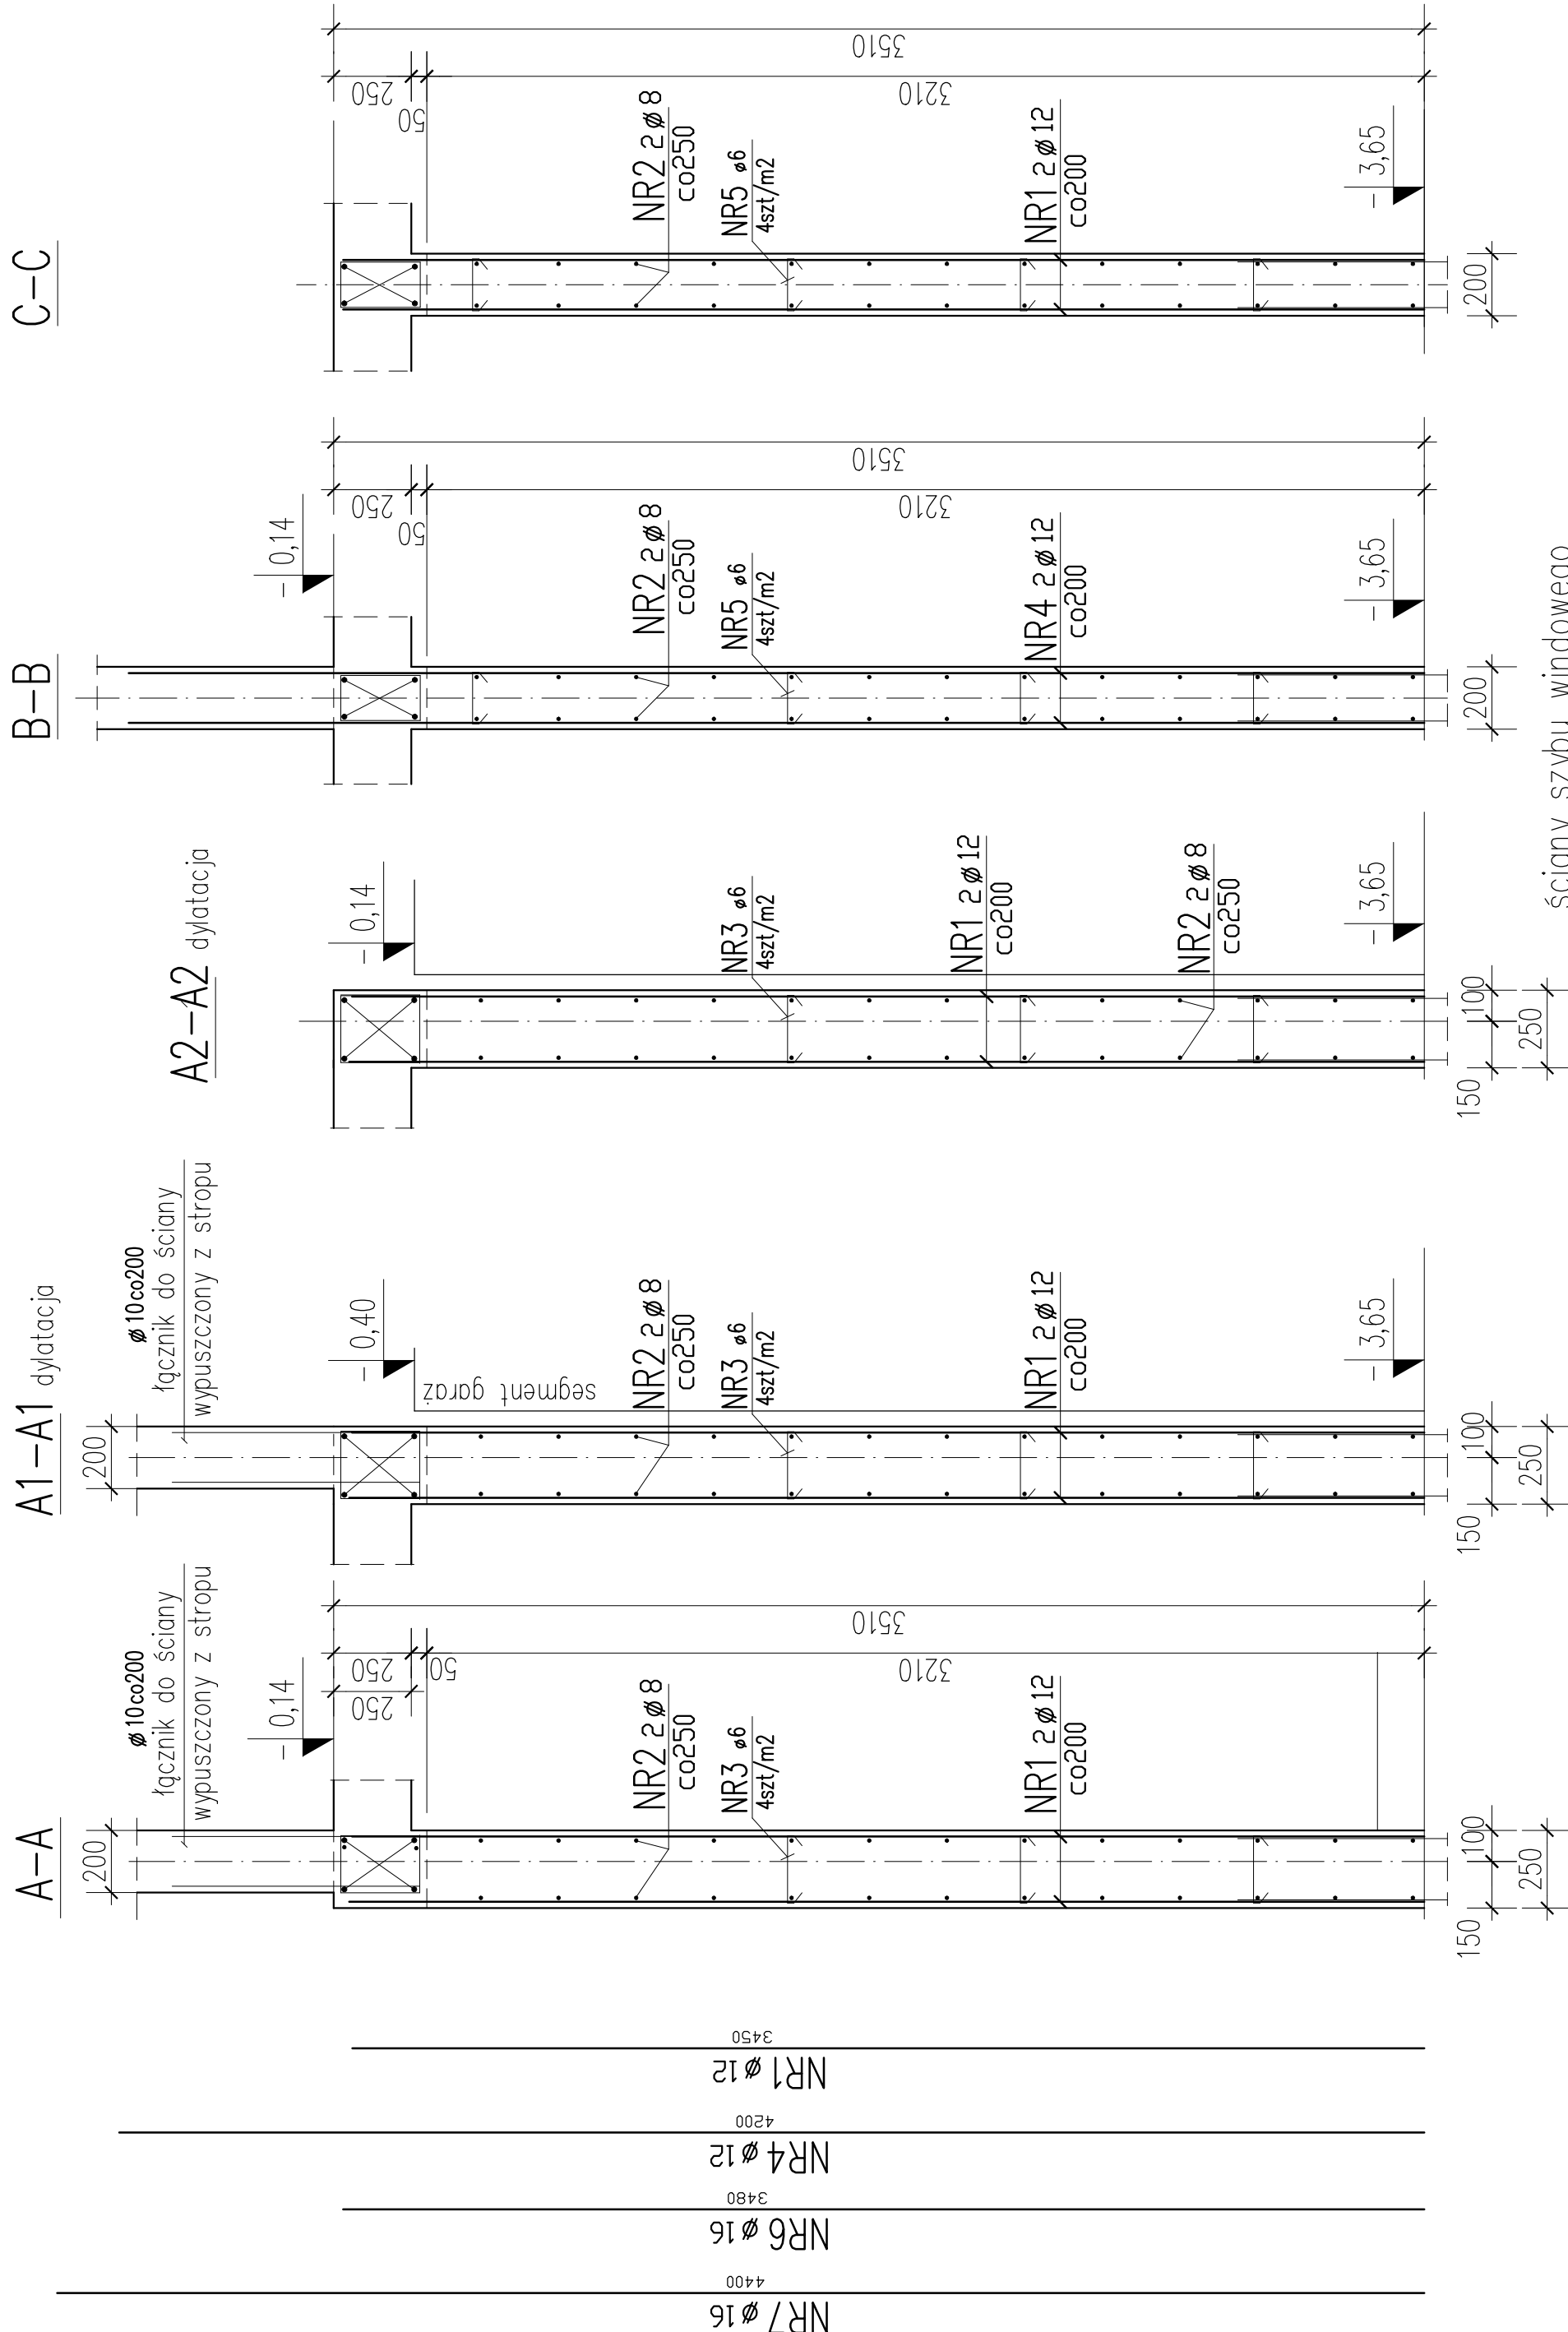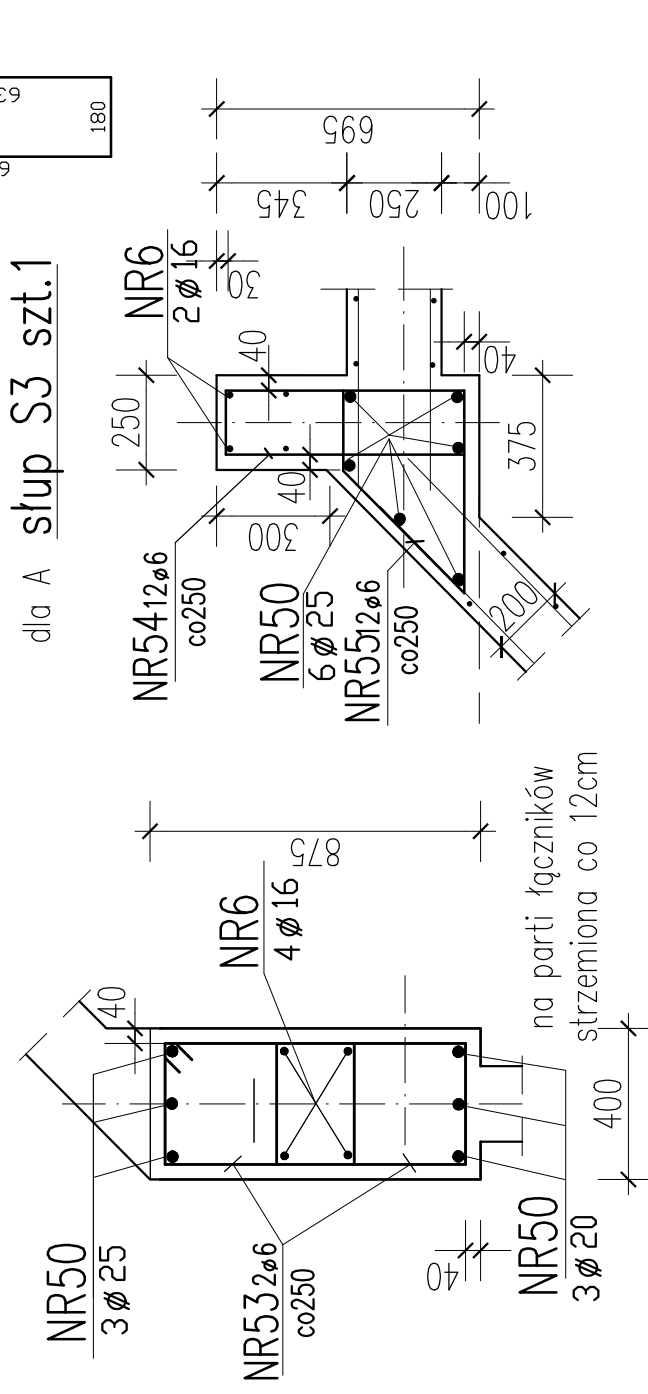


ściany szybu windowego
w odrębnym rysunku


Nd1 czt 2

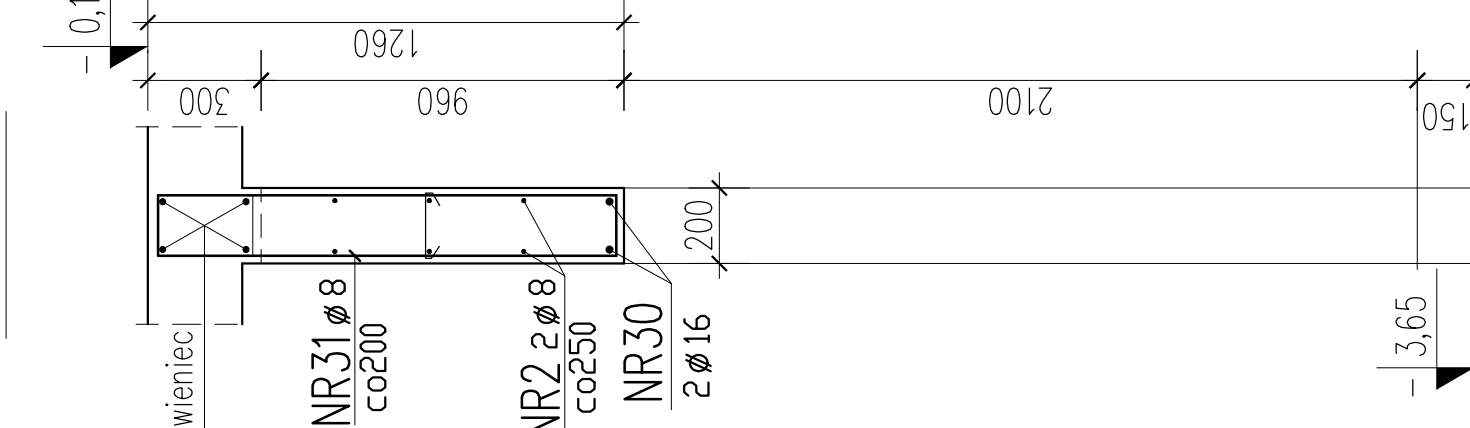


Nd1A czt3 dls A

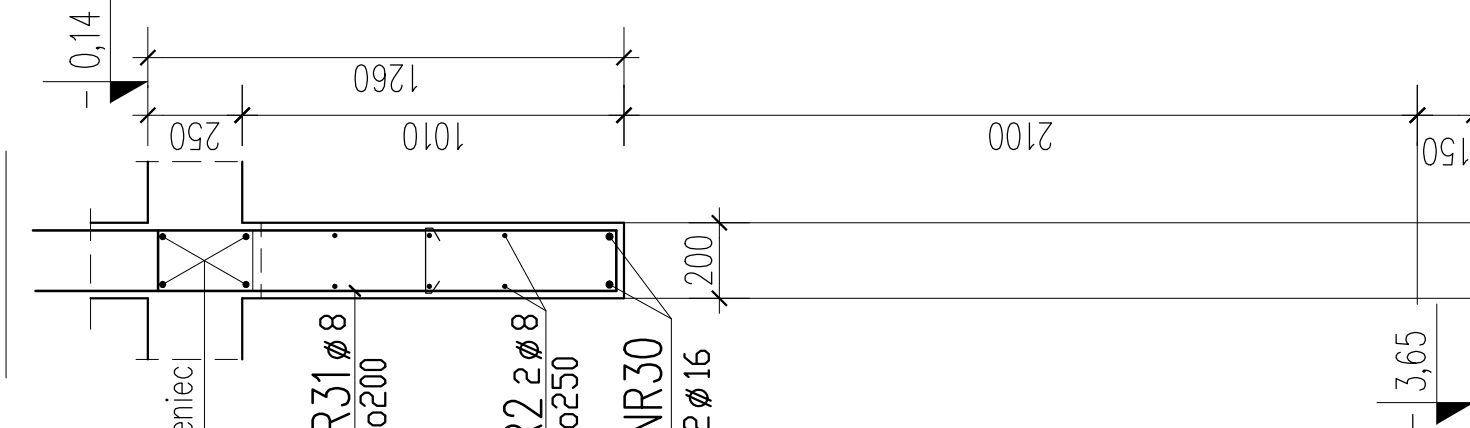

Bw1 cz1

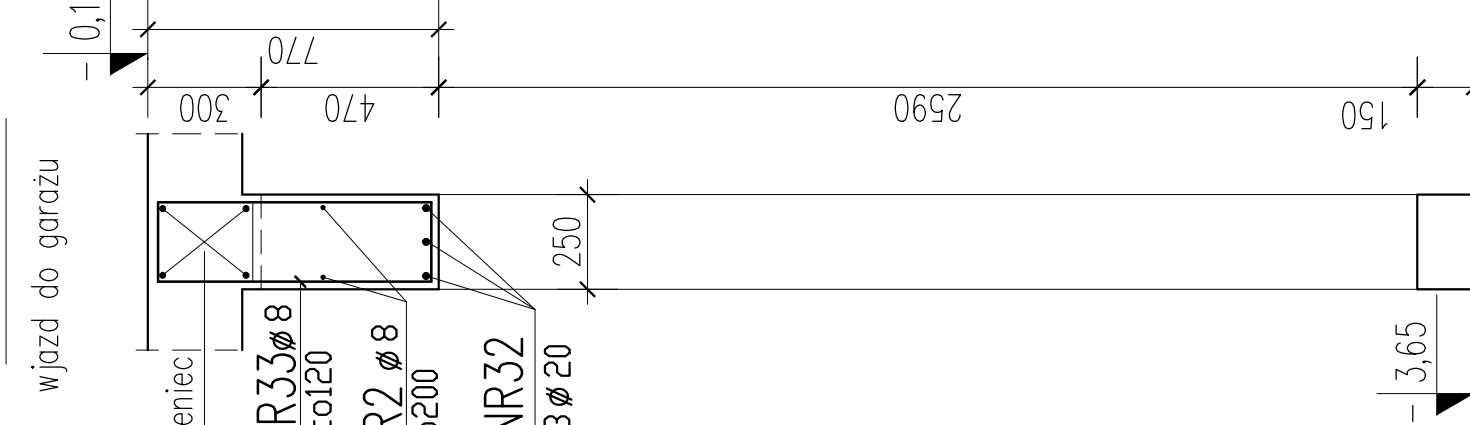

Bwd1 szt.1

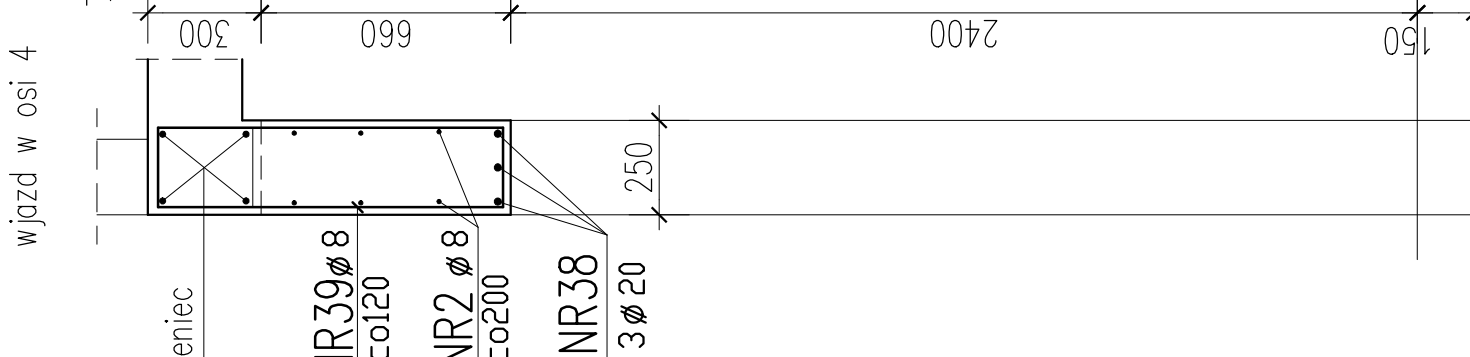

BETON C30/37,
STAL A-IIIN

UWAGI:
uwaga! jak na rzucie



NOVA PROJEKT
ARCHITEKCI sp. z o.o.
40-083 Katowice, ul. Zabrska 14/11,
tel: (032)2094995;
e-mail: biuro@nova-projekt.pl

nazwa inwestycji:	Projekt techniczny konstrukcji dwóch budynków mieszkalnych wielorodzinnych z garażem podziemnym, wraz z instalacjami, infrastrukturą towarzyszącą i zagospodarowaniem terenu ul. Włocławska dz. 4590/4, 4590/8, 4590/11 4590/9, 4590/12, 4513, 4511				
główny:	BUDYNKI A Słuchnię garażu - przebiego				
branża	KONSTRUKCJA	roz. / nazwa	roz.	projekt techniczny	pozosta.
projektant:	mgr inż. Dariusz Zarebski	mgr inż. Dariusz Zarebski			
suprowalający	nr upr. budowl. 103/94	nr upr. budowl. 103/94			
	mgr inż. Jacek Biernot	mgr inż. Jacek Biernot			
	nr upr. budowl. 361/02	nr upr. budowl. 361/02			
inwestor:	DOMBUD DEVELOPMENT sp. z o. o				
skala:	1 : 20	data:	12.2025	nr rysunku:	K6