
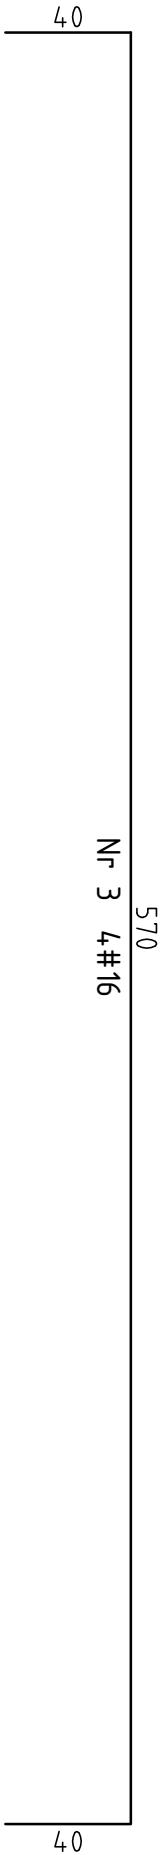


1

PODCIĄG


poz. 1.2.1

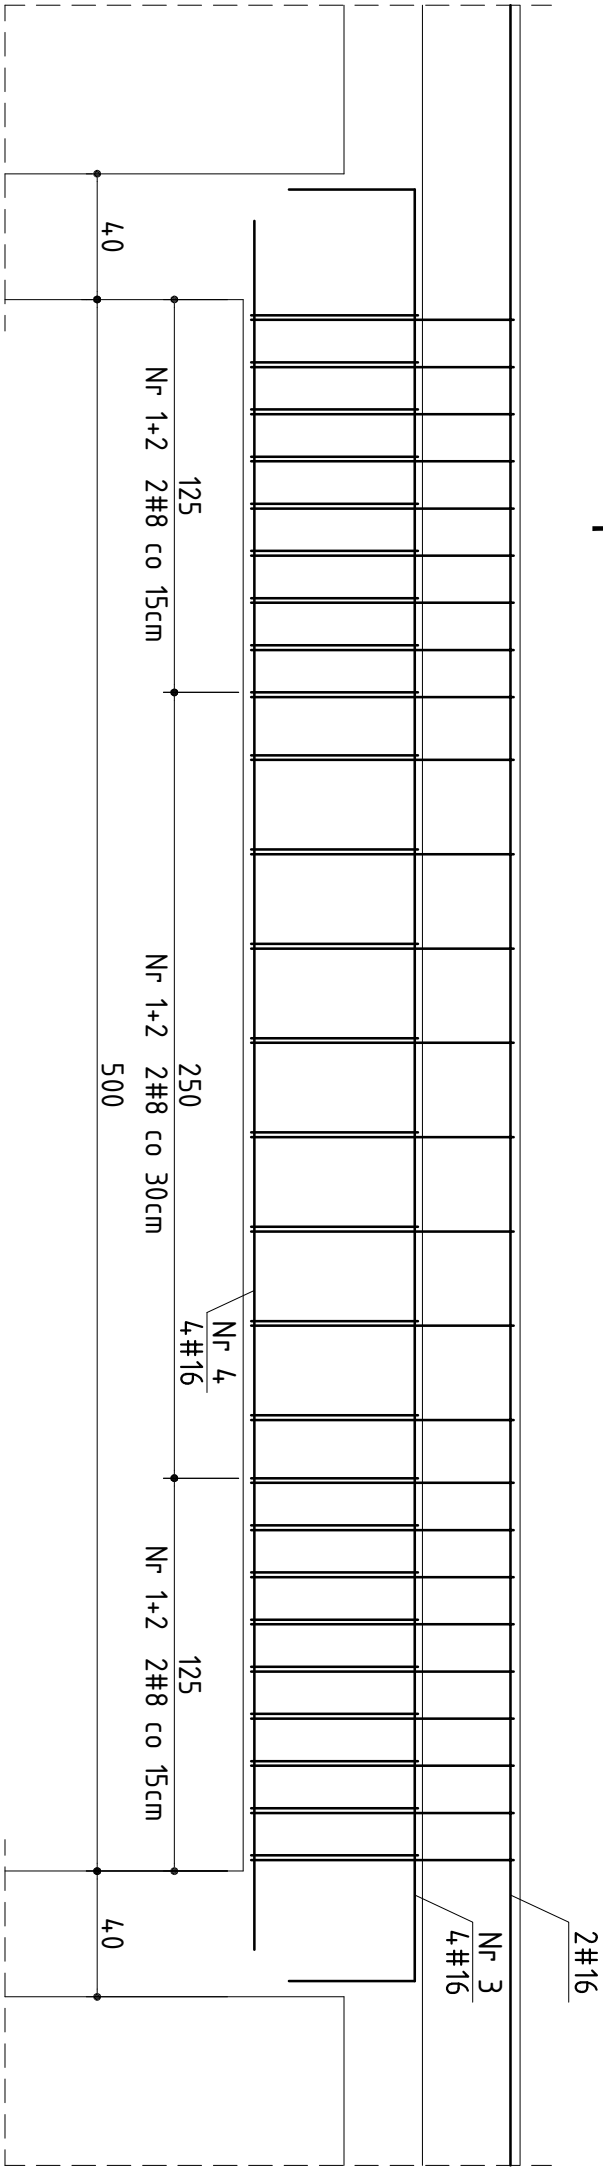

Nr 3 4#16

PRZEKRÓJ 1-1

poz. 1.2.1

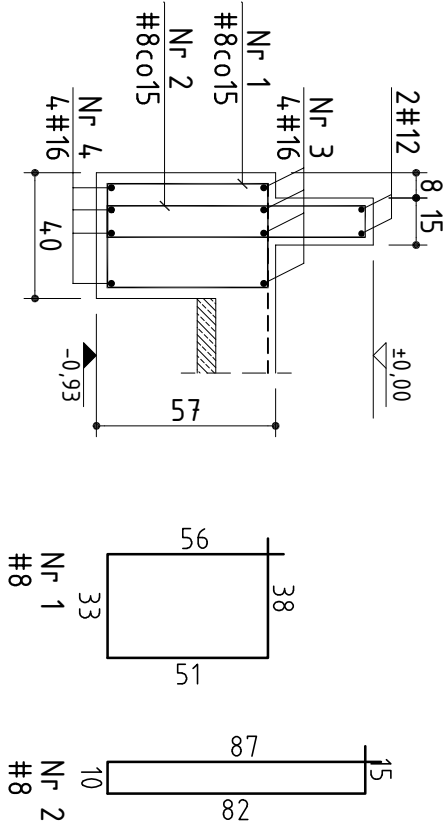

|         |         |
|---------|---------|
| BETON   | C20/25  |
| STAL    | # A-III |
|         | φ A-0   |
| OTULINA | c=35mm  |

|                                                                                        |   |              |                  |
|----------------------------------------------------------------------------------------|---|--------------|------------------|
|                                                                                        |   |              |                  |
| PRZEDSIĘBIORSTWO BUDOWLANE "DOMBUD" S.A.<br>KATOWICE, ul. DRZYWAŁY 15, tel. 32 7219145 |   |              |                  |
| Investor:                                                                              | Towarzystwo Budownictwa Społecznego DOMBUD Sp. z o.o.                                                |              |                  |
| Obiekt:                                                                                | Zespół trzech budynków mieszkalnych wielorodzinnych wraz z infrastrukturą towarzyszącą - bud. nr 1.2 |              |                  |
| Adres:                                                                                 | ZAWIERCIE, ul. Obronów Poczty Gdańskiej, dz. nr 214                                                  |              |                  |
| Branda:                                                                                | ARCHITEKTURA                                                                                         | Form:        | PROJ. WYKONAWCZY |
| Nazwa rysunku:                                                                         | Budynek 1.2. Segment z garażem. Elementy żelb. cz.2.                                                 |              |                  |
| Zakres                                                                                 | Imię i nazwisko                                                                                      | Nr uprawnień | Data             |
| Projektant:                                                                            | Karol Urbanski                                                                                       | 281/02       |                  |
| Sprowadzający:                                                                         | Włodzisław Słazak                                                                                    | 280/02       |                  |
| Opracował:                                                                             | Danuta Kuczej                                                                                        |              |                  |
| Nr archiwalny projektu:                                                                | 01/2025                                                                                              |              | Nr rys. G-5      |