TARCZA T2 budynek A

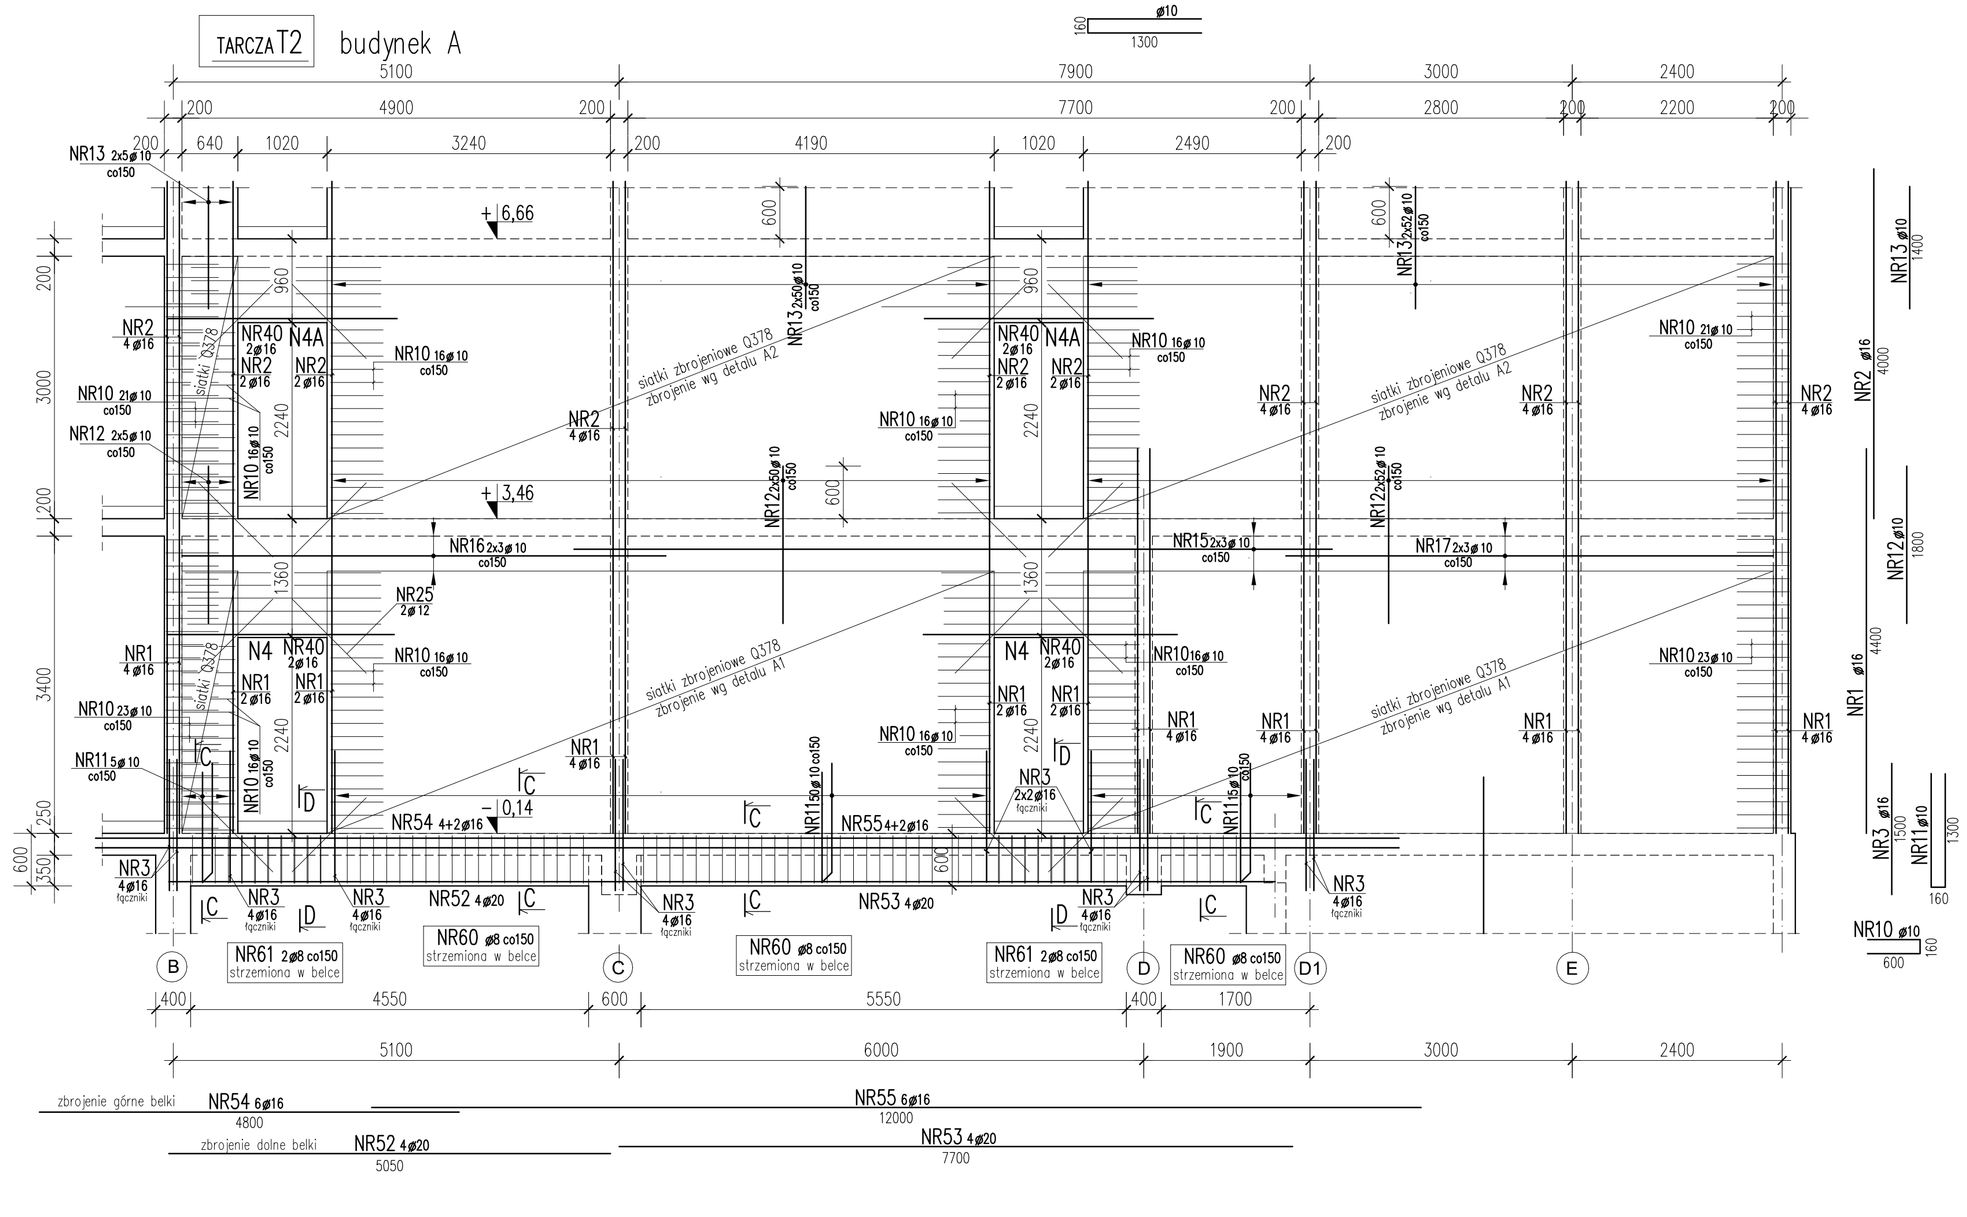

TARCZA T3 budynek A

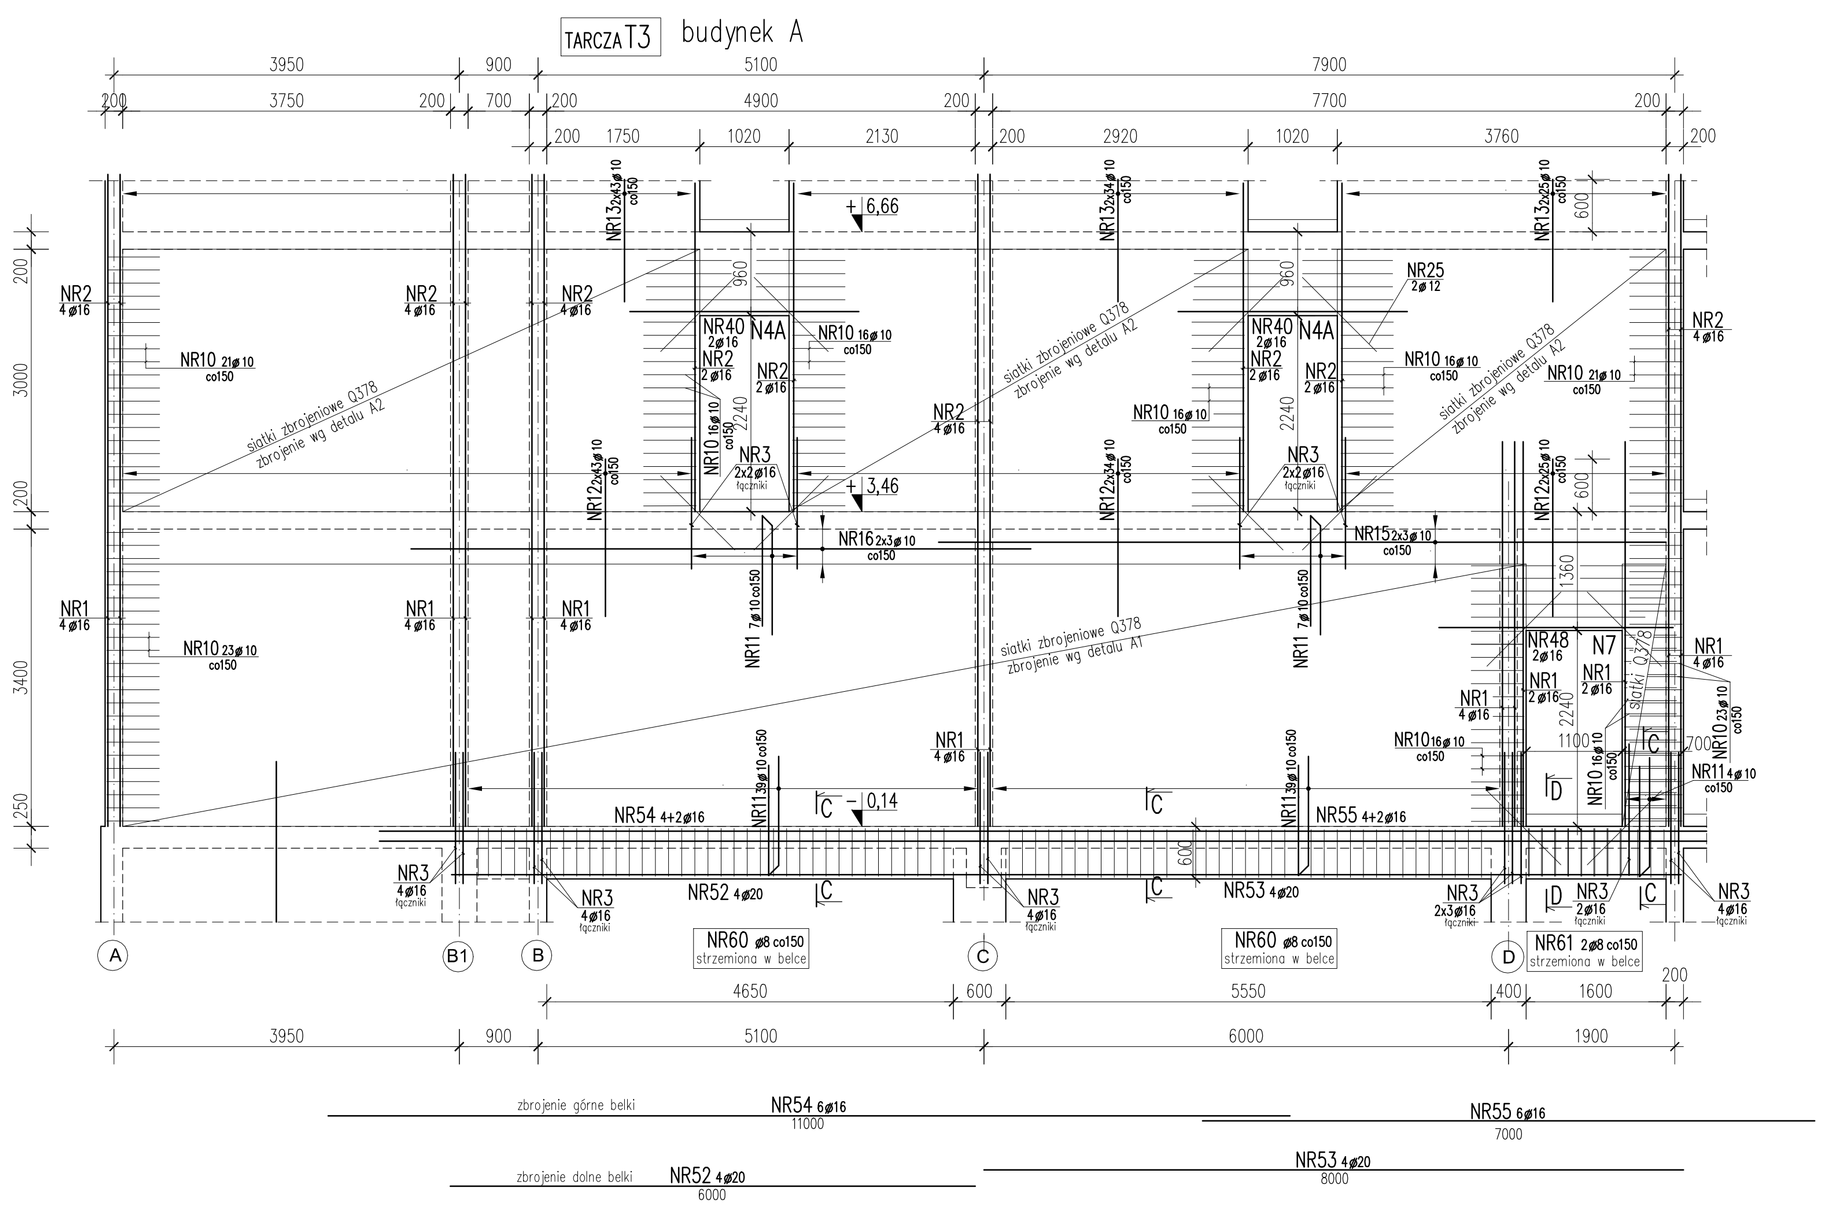

TARCZA TCa budynek A

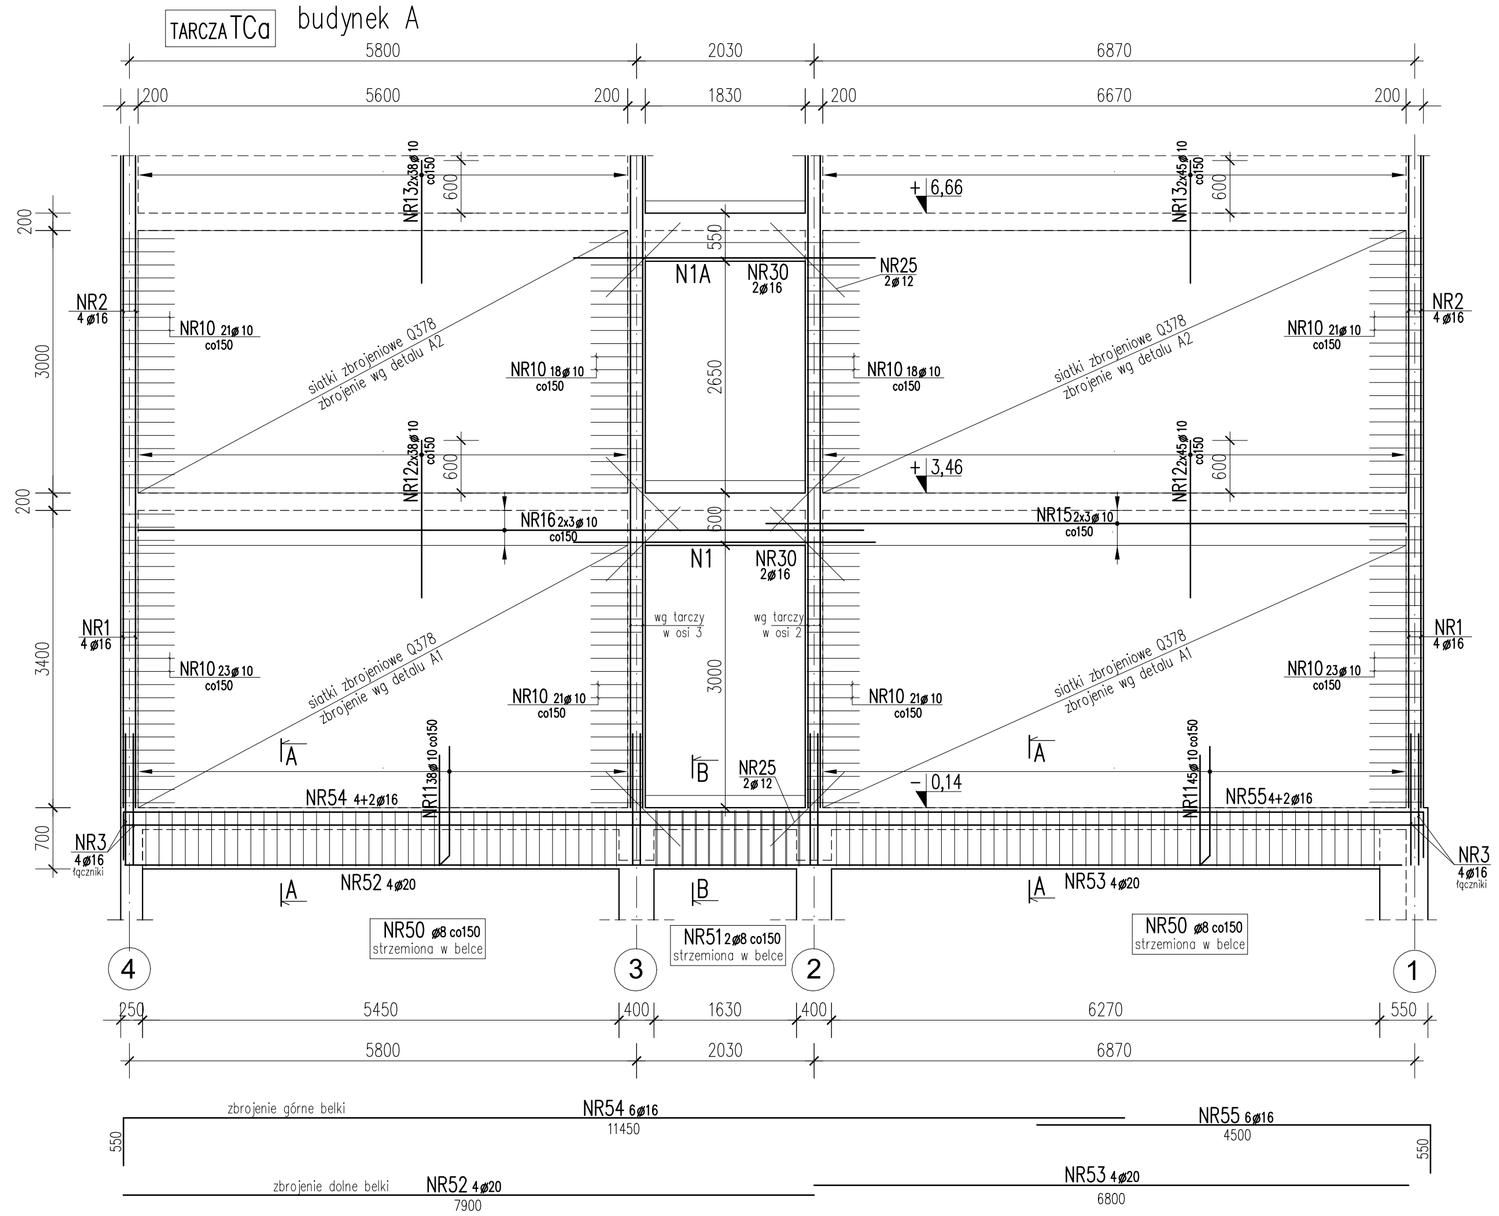

TARCZA TDa budynek A

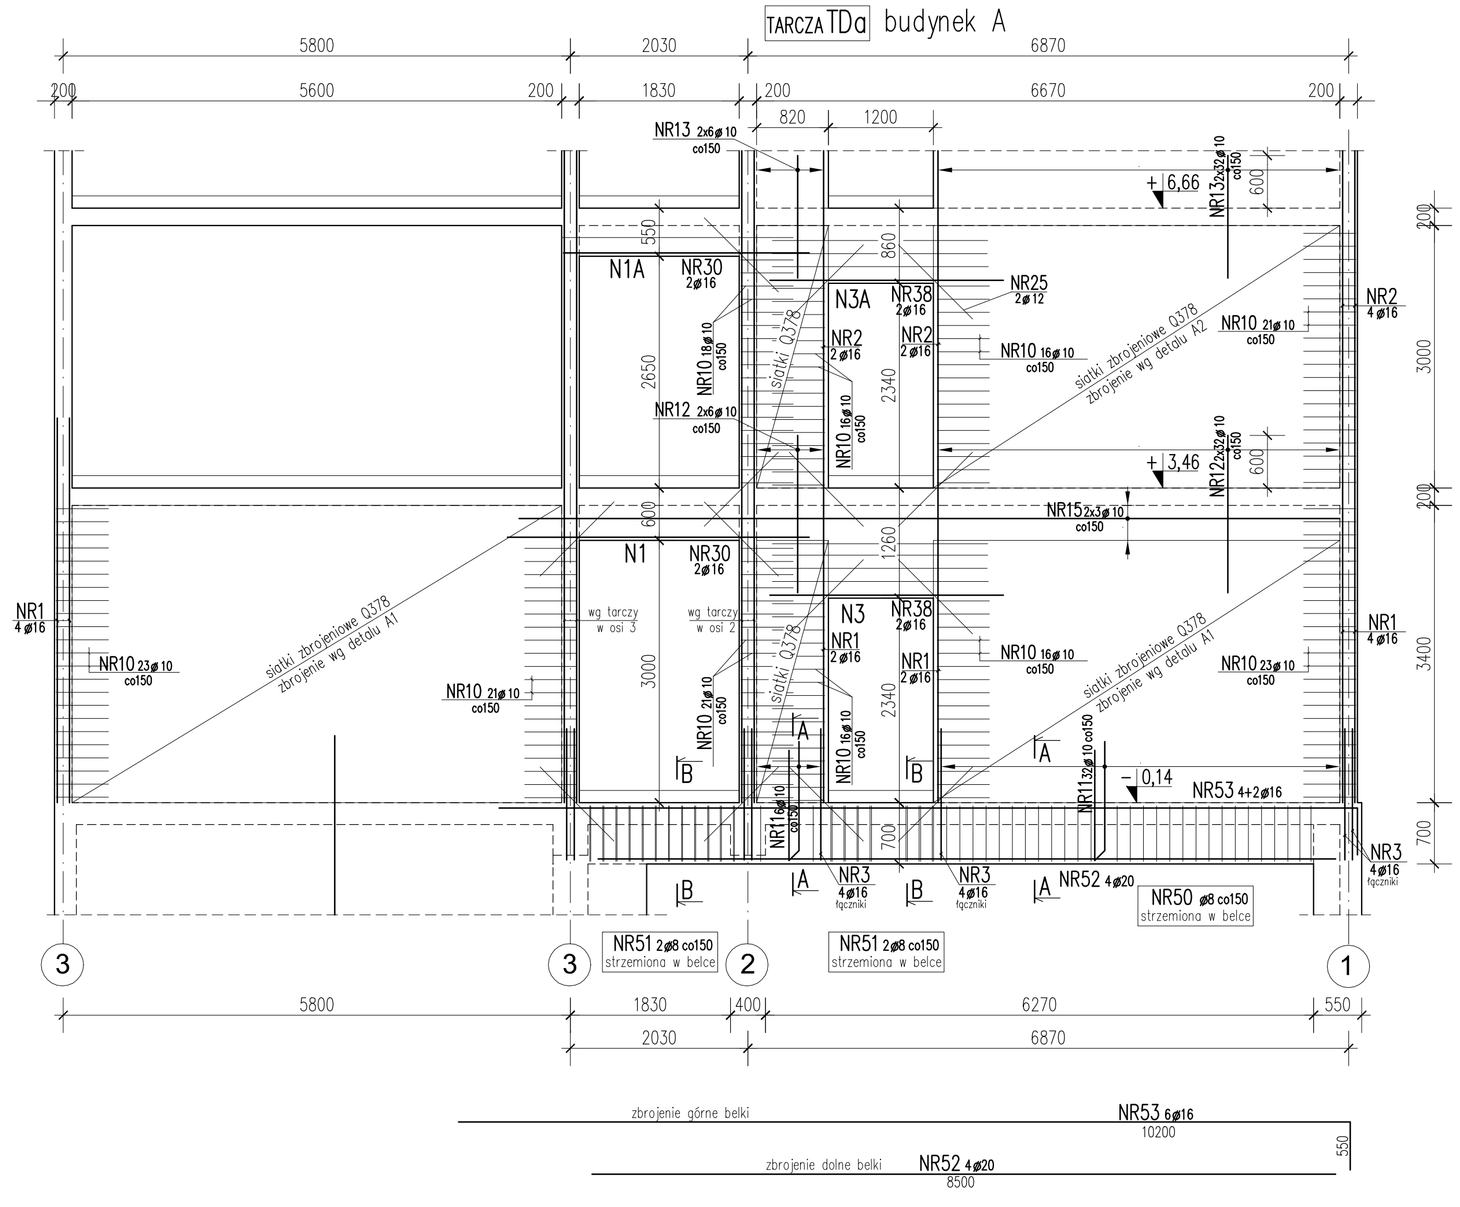

BETON C25/30,
STAL A-IIIN

UWAGI:
1. Wszystkie wymiary sprawdzić na budowie.
2. Usytuowanie przebić instalacyjnych wg projektów architektonicznych i instalacyjnych
3. Otulina zbrojenia: 2cm
4. Technologia robót wg opisu technicznego
5. Tarcze ROZPATRYWAĆ RAZEM z rysunkami ścian i stropów

NOVA PROJEKT ARCHITEKCI sp. z o.o.
40-083 Katowice, ul. Zabrska 14/11,
tel. (032)2094995,
e-mail: biuro@nova-projekt.pl

nazwa i adres inwestycji:	Projekt techniczny konstrukcji dwóch budynków mieszkalnych wielorodzinnych z garażem podziemnym, wraz z instalacjami, infrastrukturą towarzyszącą i zagospodarowaniem terenu w Sosnowcu ul. Ostrogórska dz. 4599/4, 4599/8, 4599/11 4599/9, 4599/12, 4513, 4511
rysunek:	BUDYNEK A Tarcze żelbetowe cz.1
branża	KONSTRUKCJA
faza:	Projekt techniczny
	imię i nazwisko / nr upr. / podpis
projektant:	mgr inż. Dariusz Zarębski nr upr. budowl.103/94
sprawdzający	mgr inż. Jacek Biernot nr upr. budowl. 361/02
inwestor:	DOMBUD DEVELOPMENT sp. z o. o
skala:	1 : 75
data:	12.2025
nr rysunku:	K20

A4