
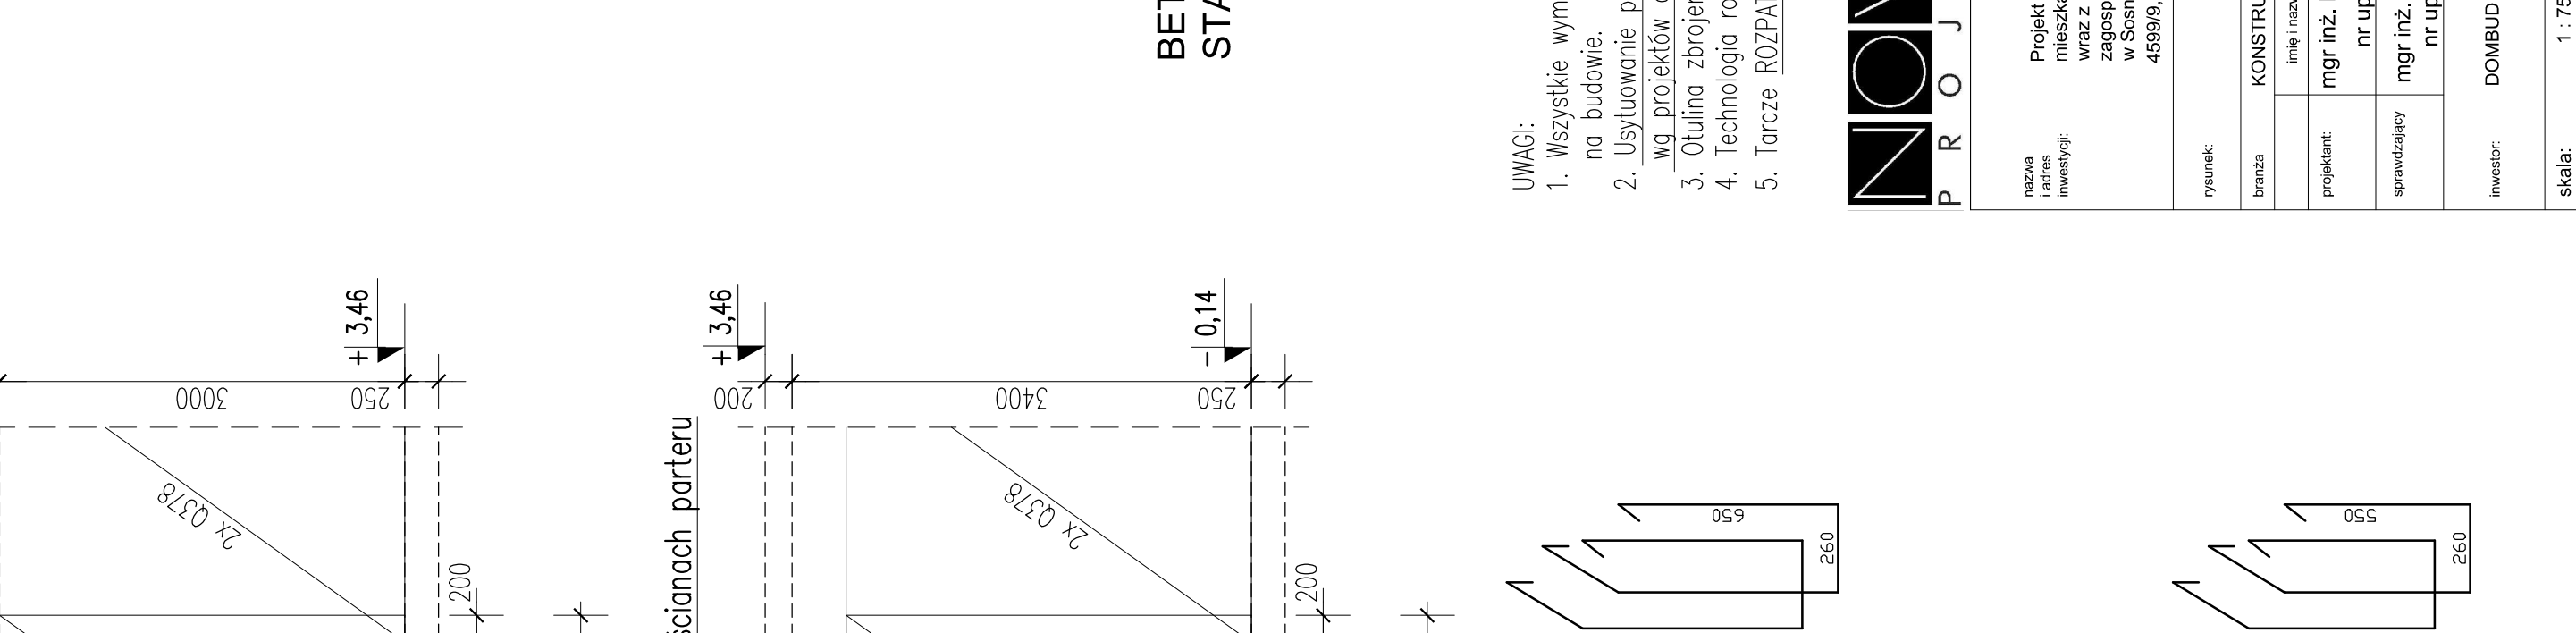
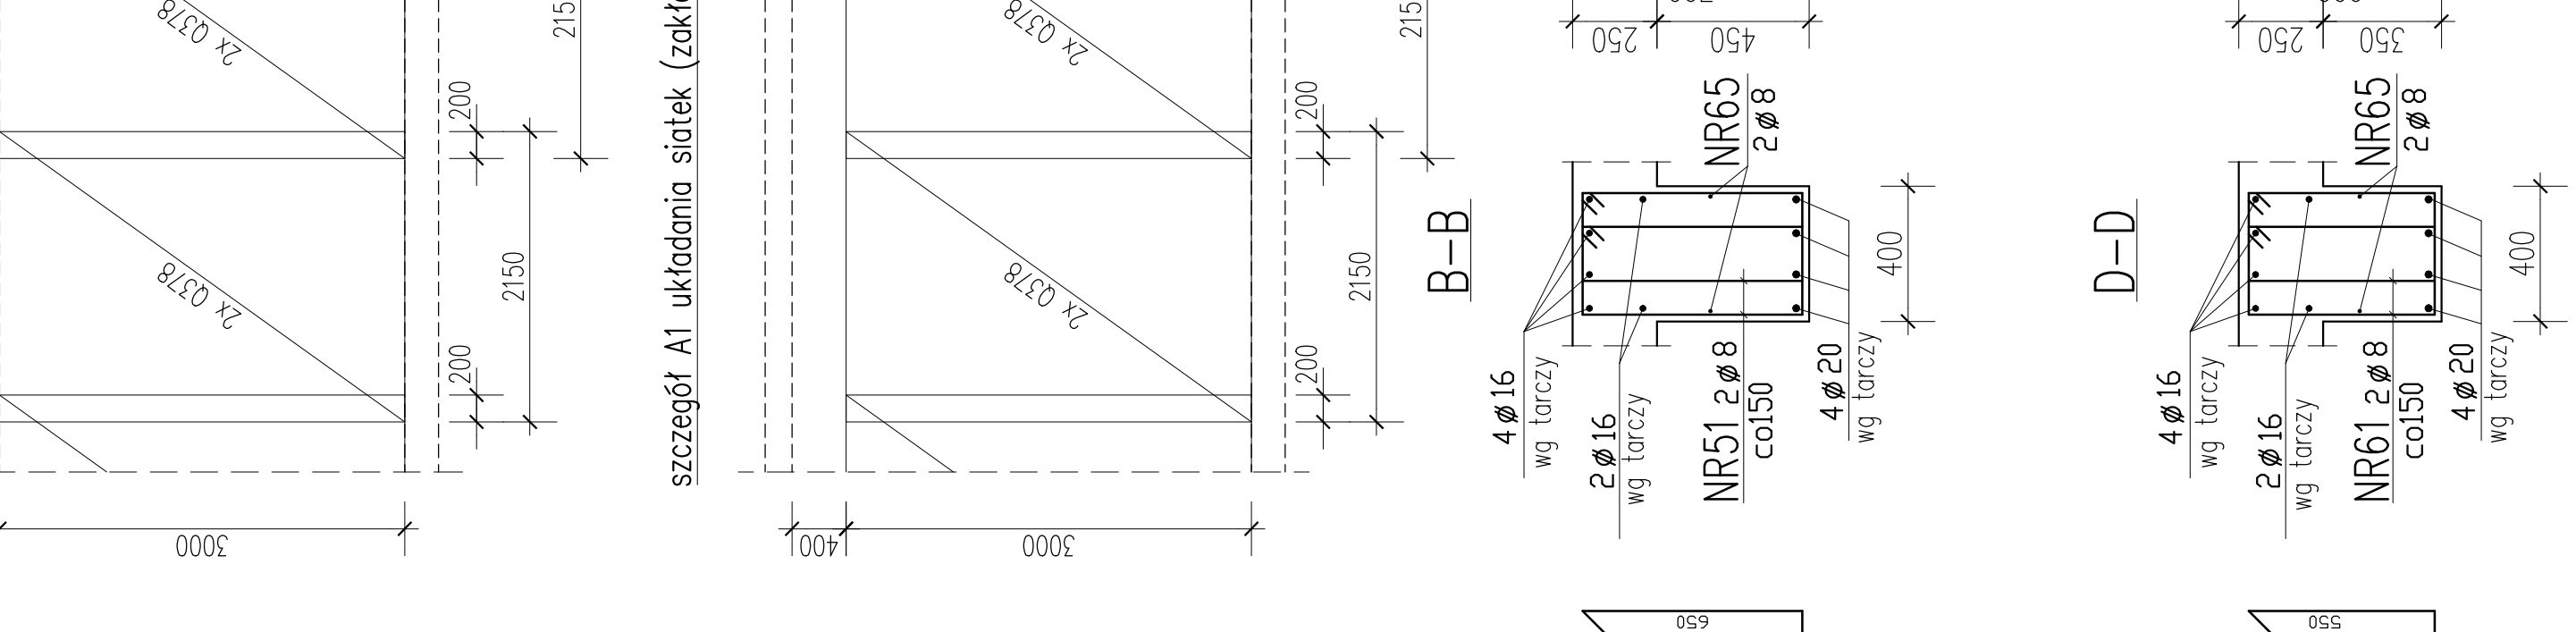
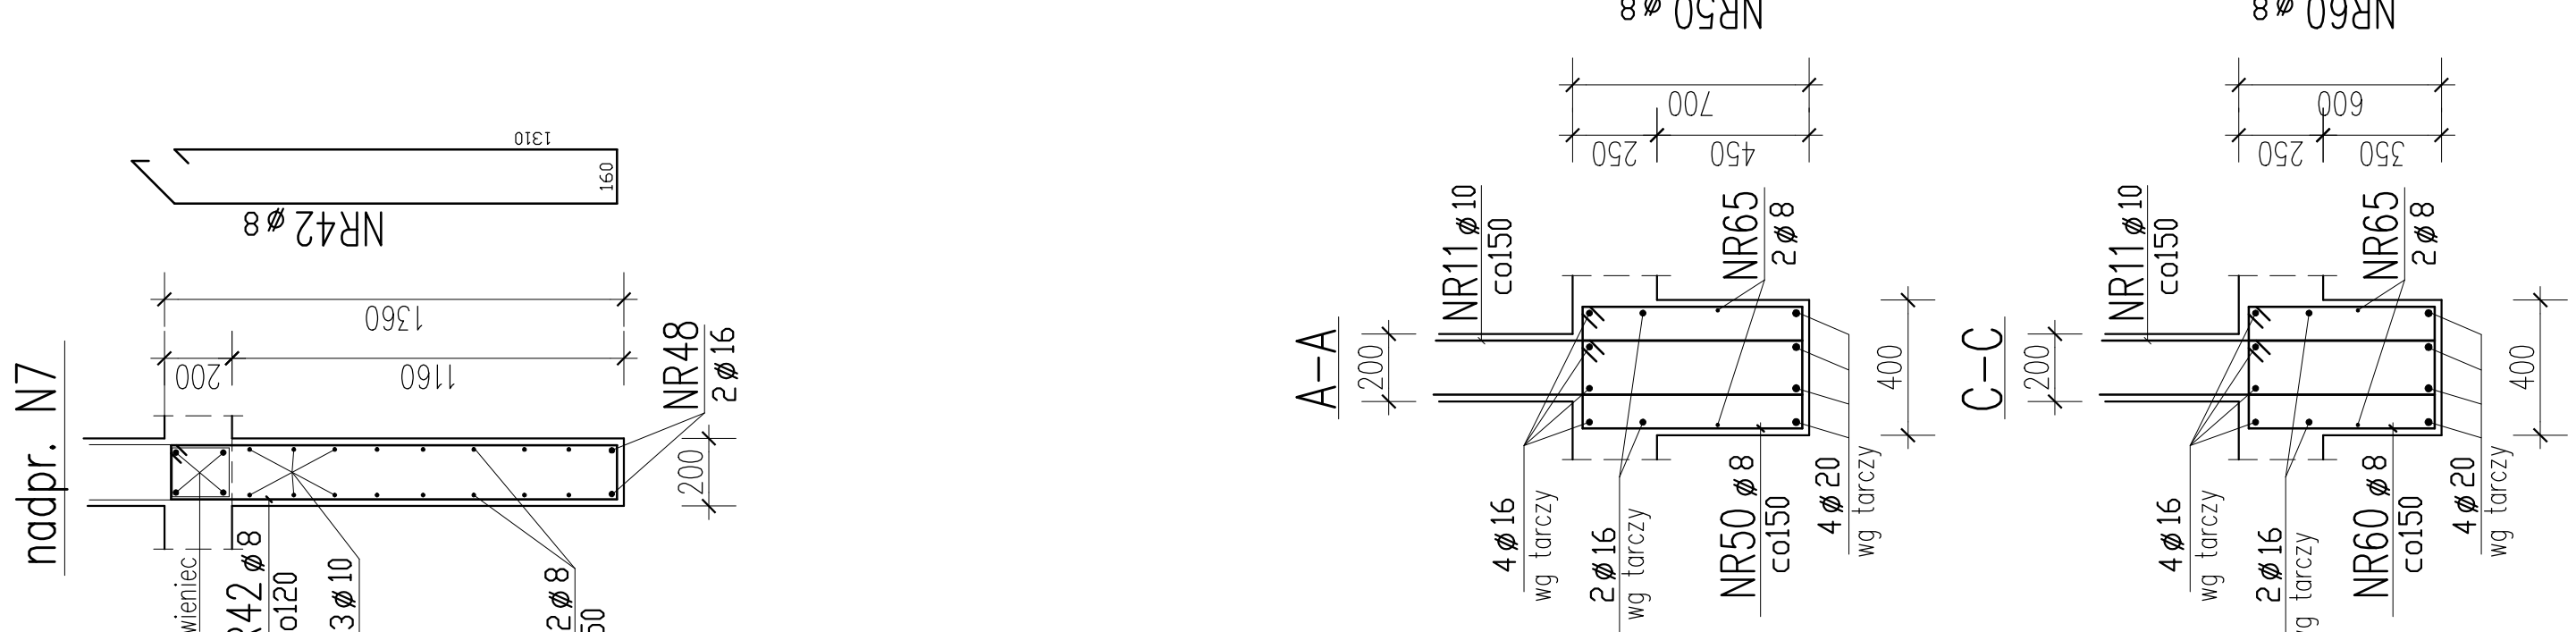
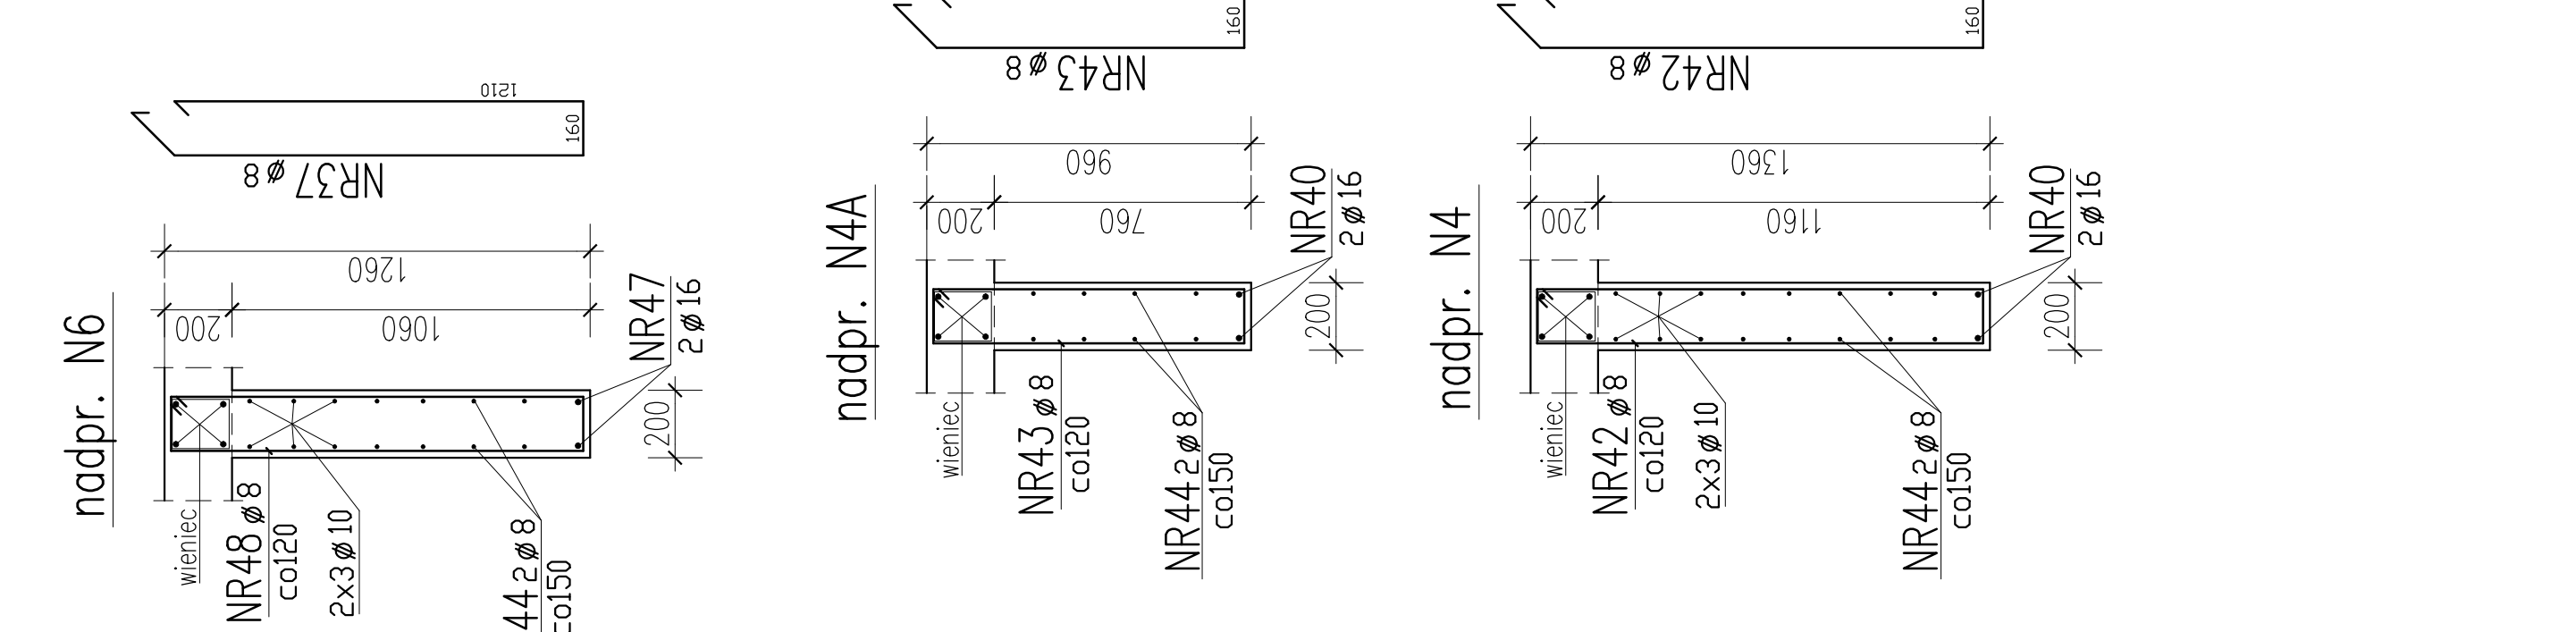
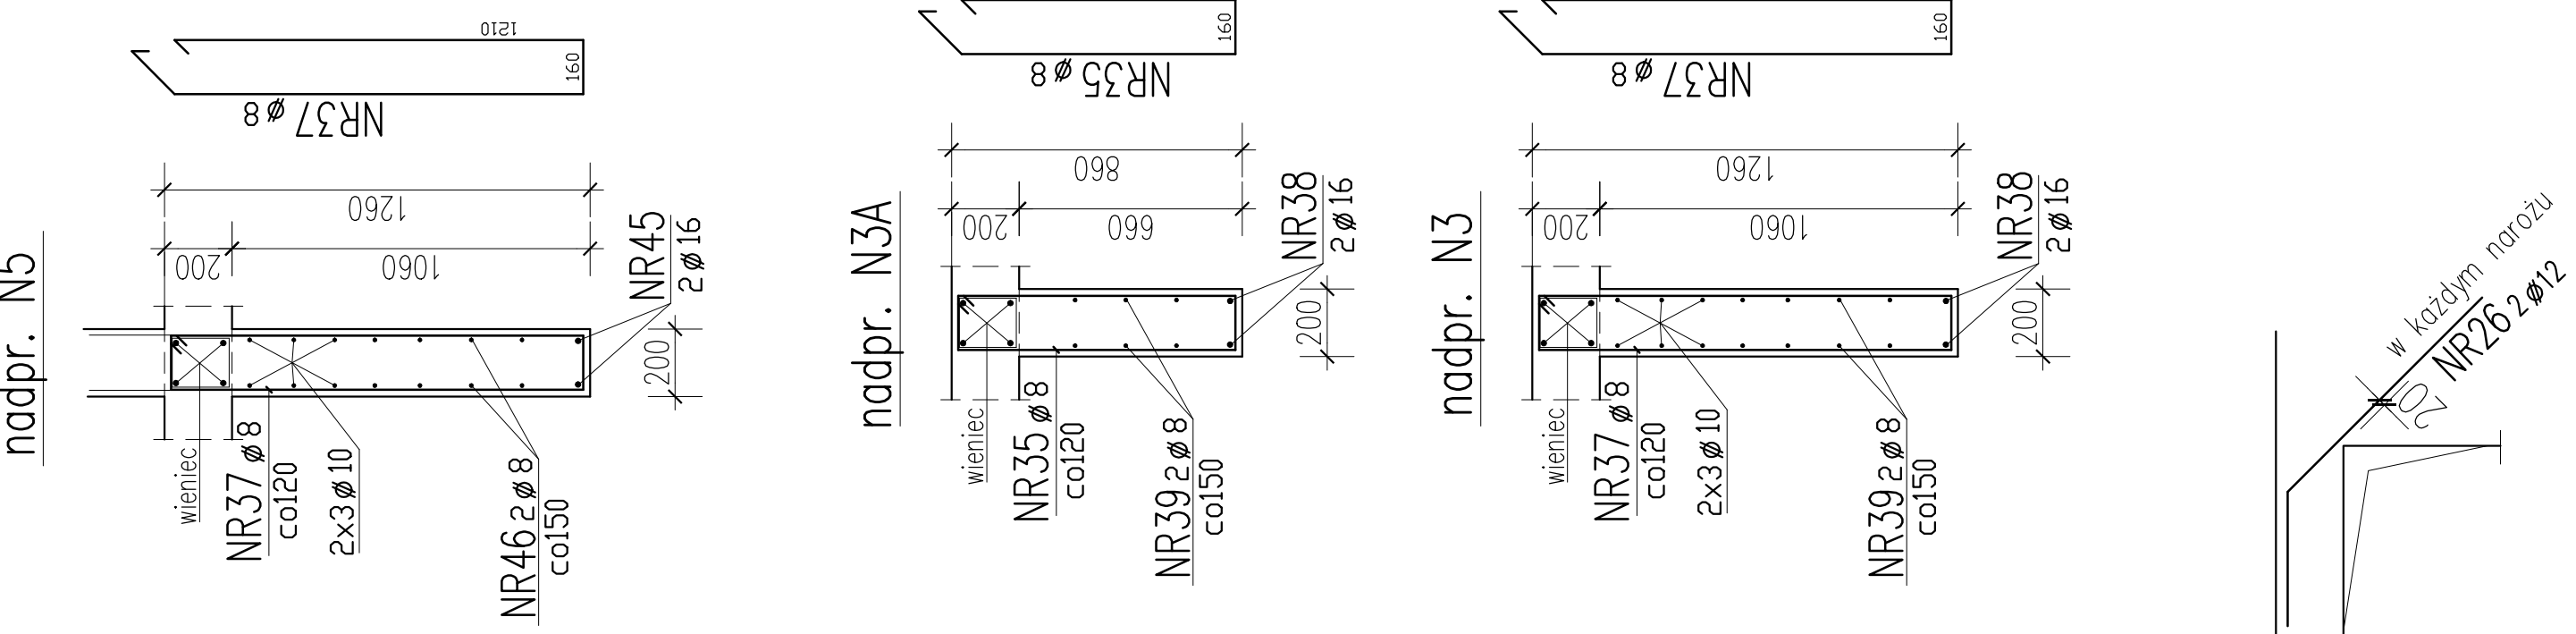
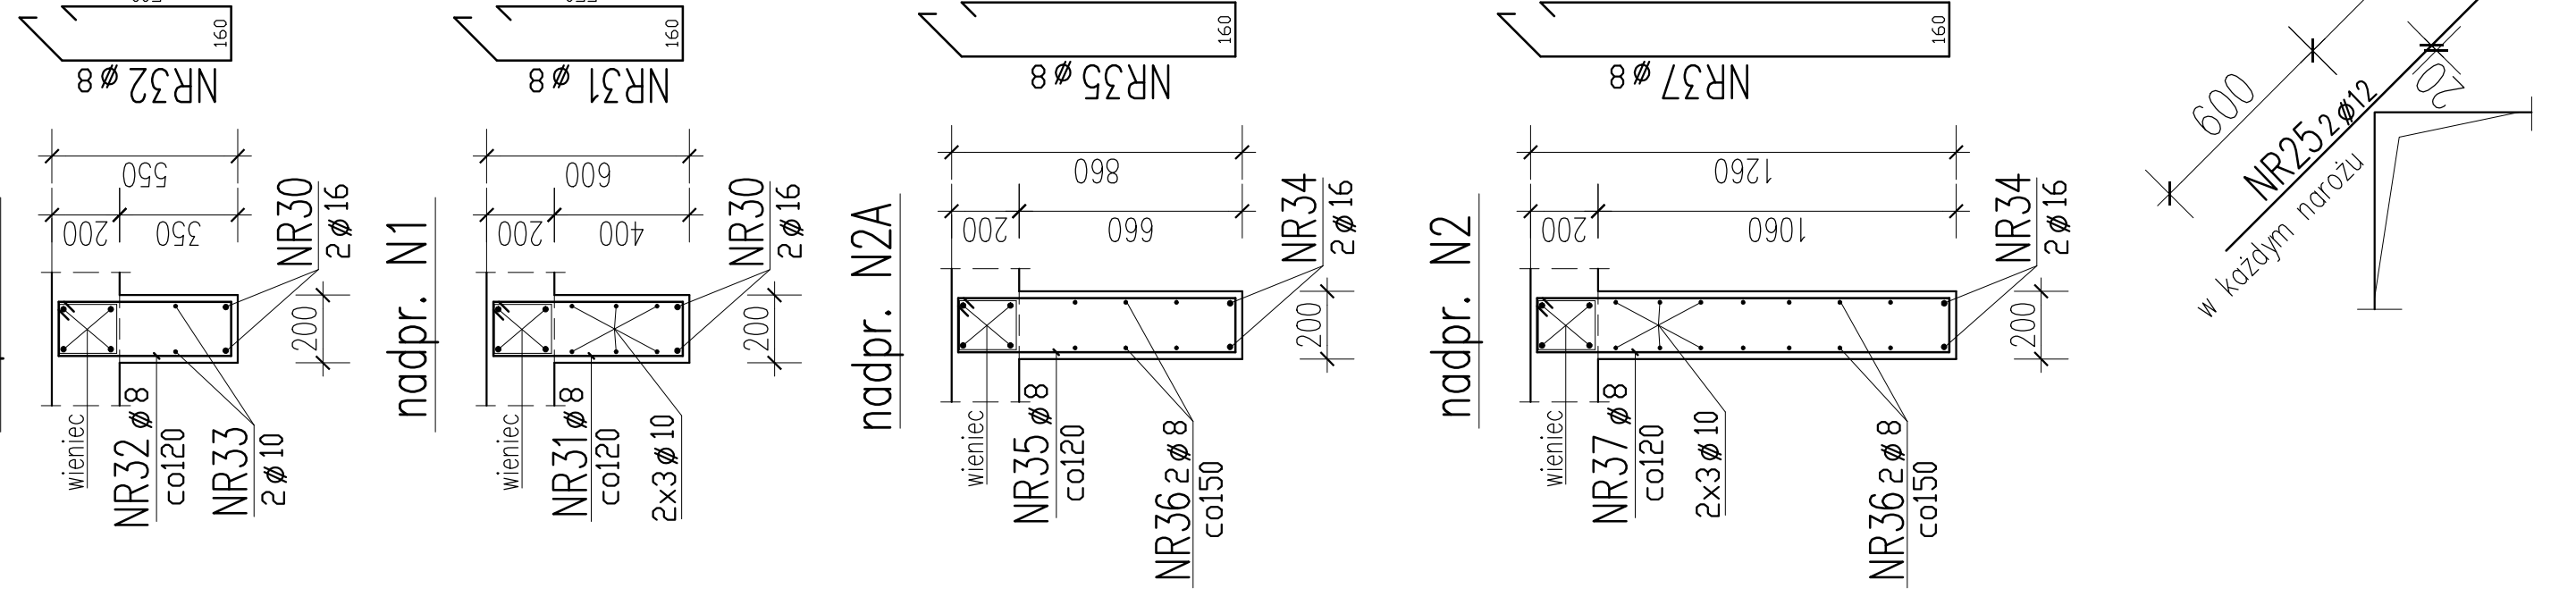


typowy przekrój
zbrojenia tarcz

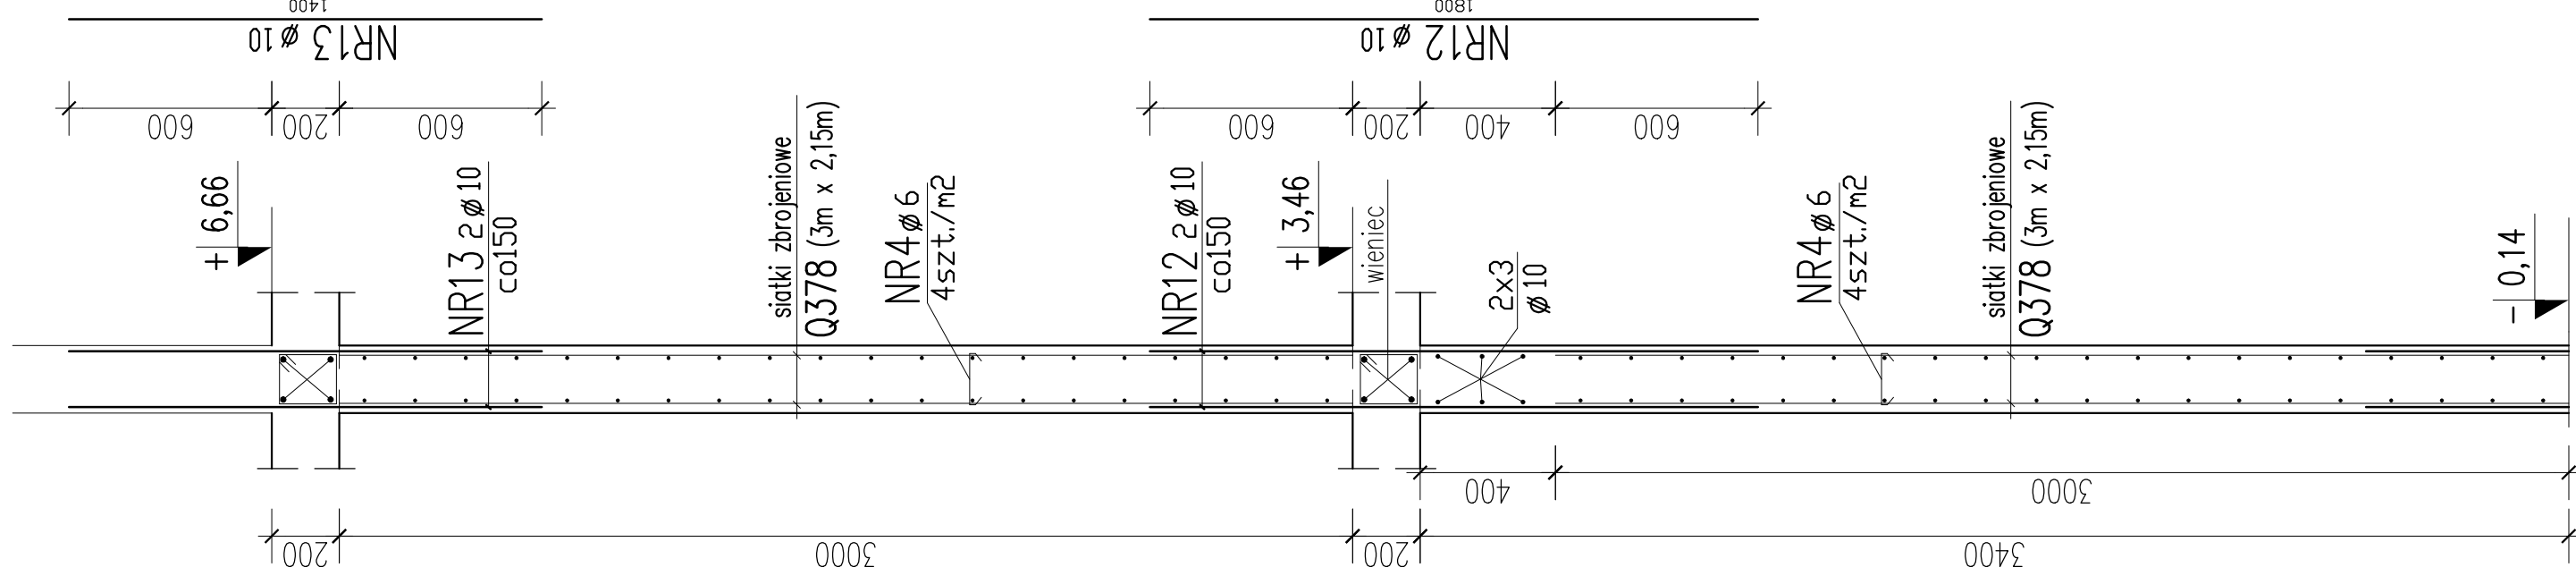



szczegół A2 układania siatek (zakłady) w ścianach 1 piętra

szczegół A1 układania siatek (zakłady) w ścianach parteru


BETON C25/30,
STAL A-IIIN

UWAGI:

1. Wszystkie na t
2. Usyt
3. Otul
4. Tech
5. Tarc

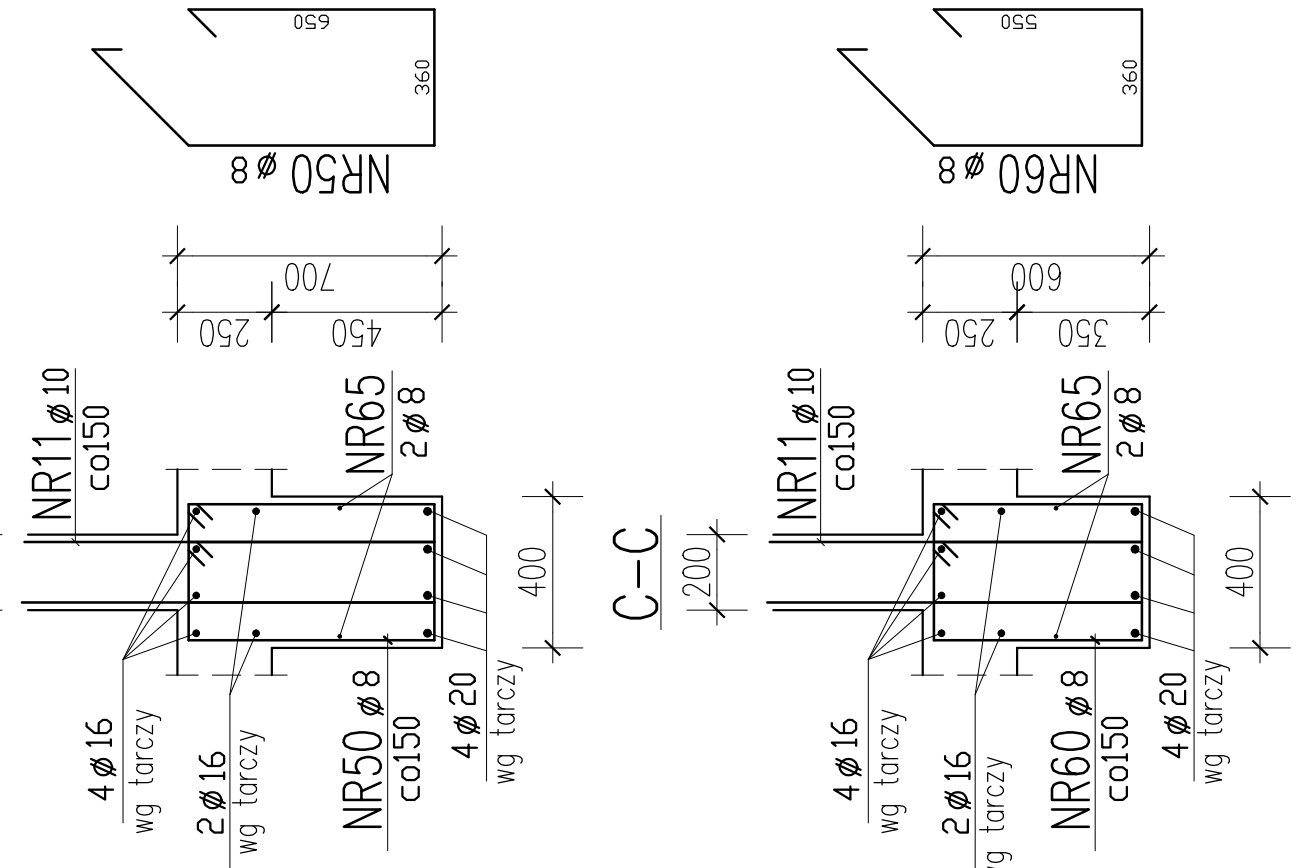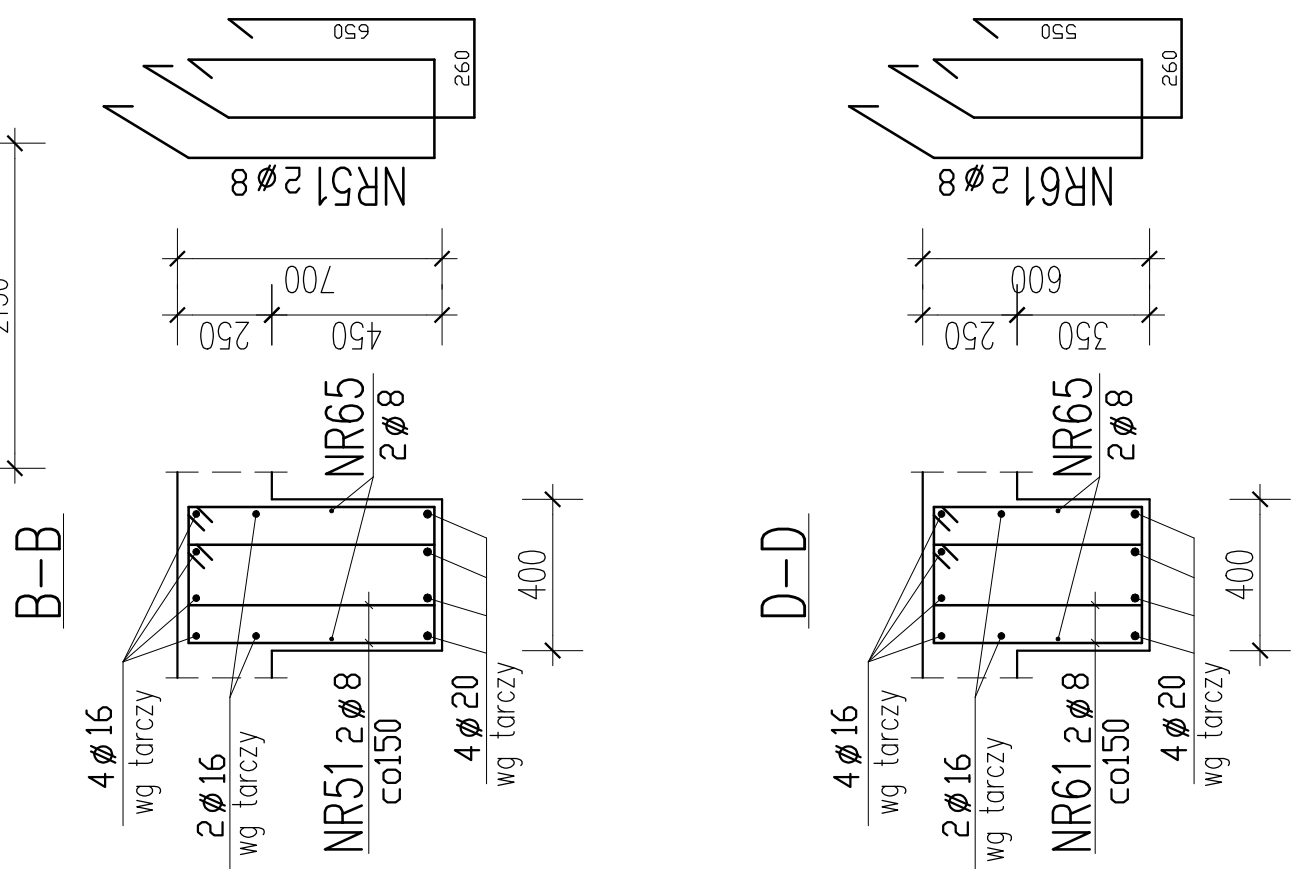

NOVA PROJEKT
ARCHITEKCI sp. z o.o.
40-083 Katowice, ul. Zabraska 14/11,
tel: (032)2094995;
e-mail: biuro@nova-projekt.pl

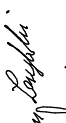nazwa adres adres inwestycji:	Projekt techniczny konstrukcji dwóch budynków mieszkalnych wielorodzinnych z garażem podziemnym, wraz z instalacjami, instalacjami towarzyszącą i siecią wodociągową, w granicach nieruchomości położonej w Sołowiewcu ul. Odrojowska 42, 4599/4, 4599/6, 4599/11 4599/9, 4599/12, 4513, 4511			
tytuł:	BUDYNEK A Tarce żelbetowe cz.2			
branża	konstrukcja	rozmiar	rodzaj	podpis
projektant:	mgr inż. Dariusz Zarebski			
sprawdzający	mgr inż. Jacek Biernot			
inwestor:	nr upr. budowl. 361/02			
DOMBUD DEVELOPMENT sp. z o. o				
skala:	1 : 75	data:	12.2025	nr rysunku: K21