
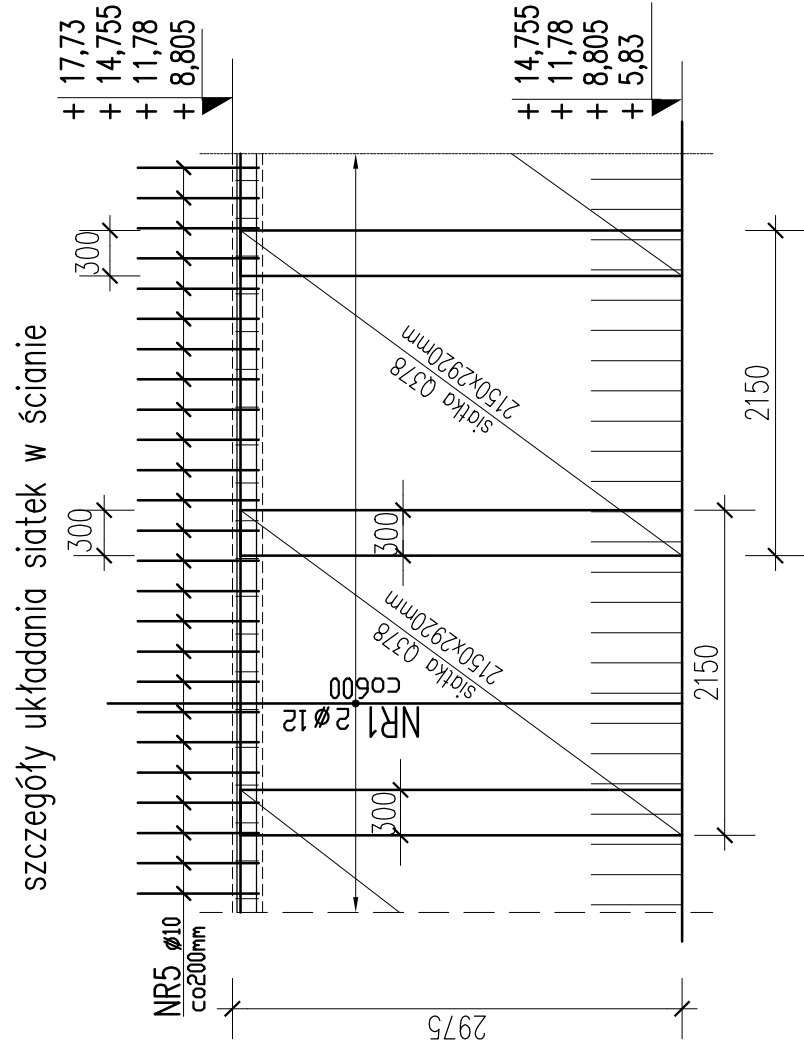
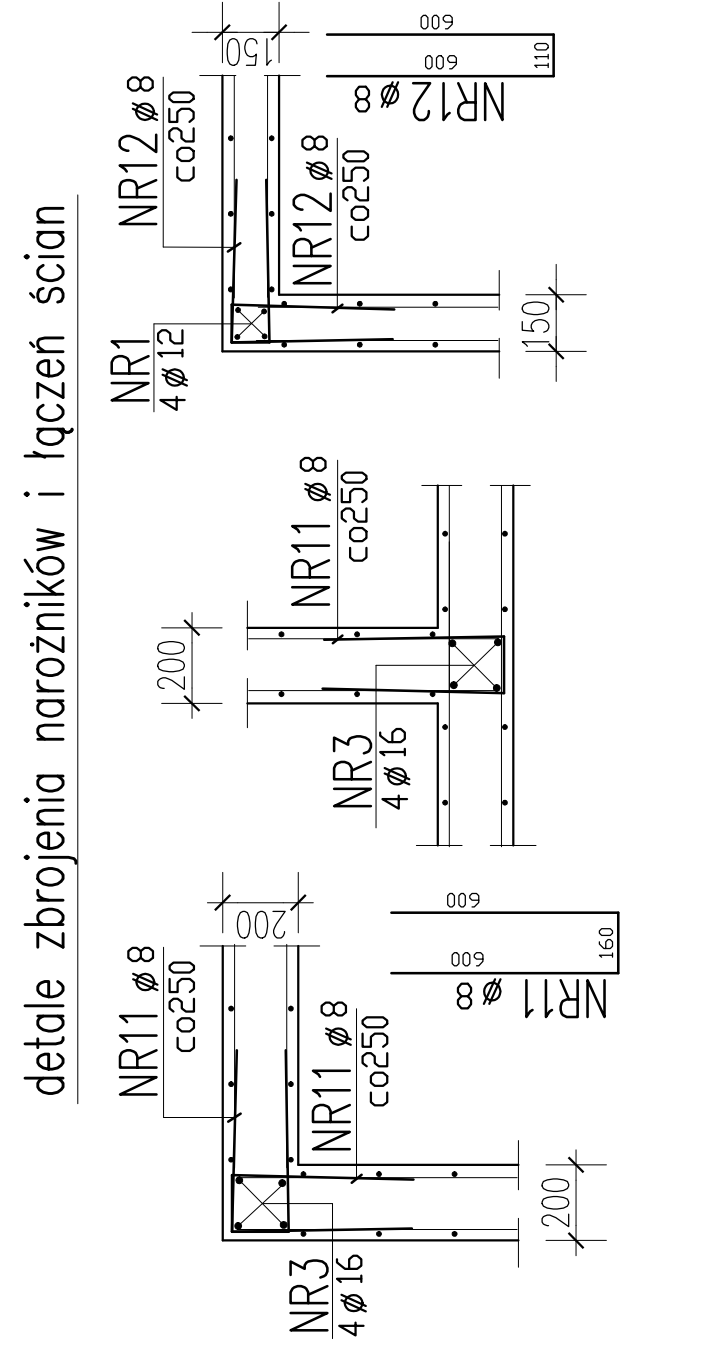
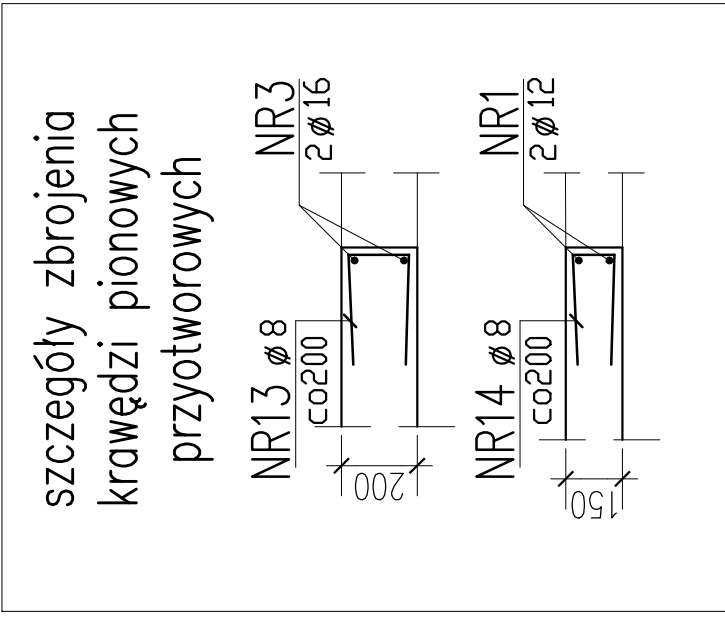
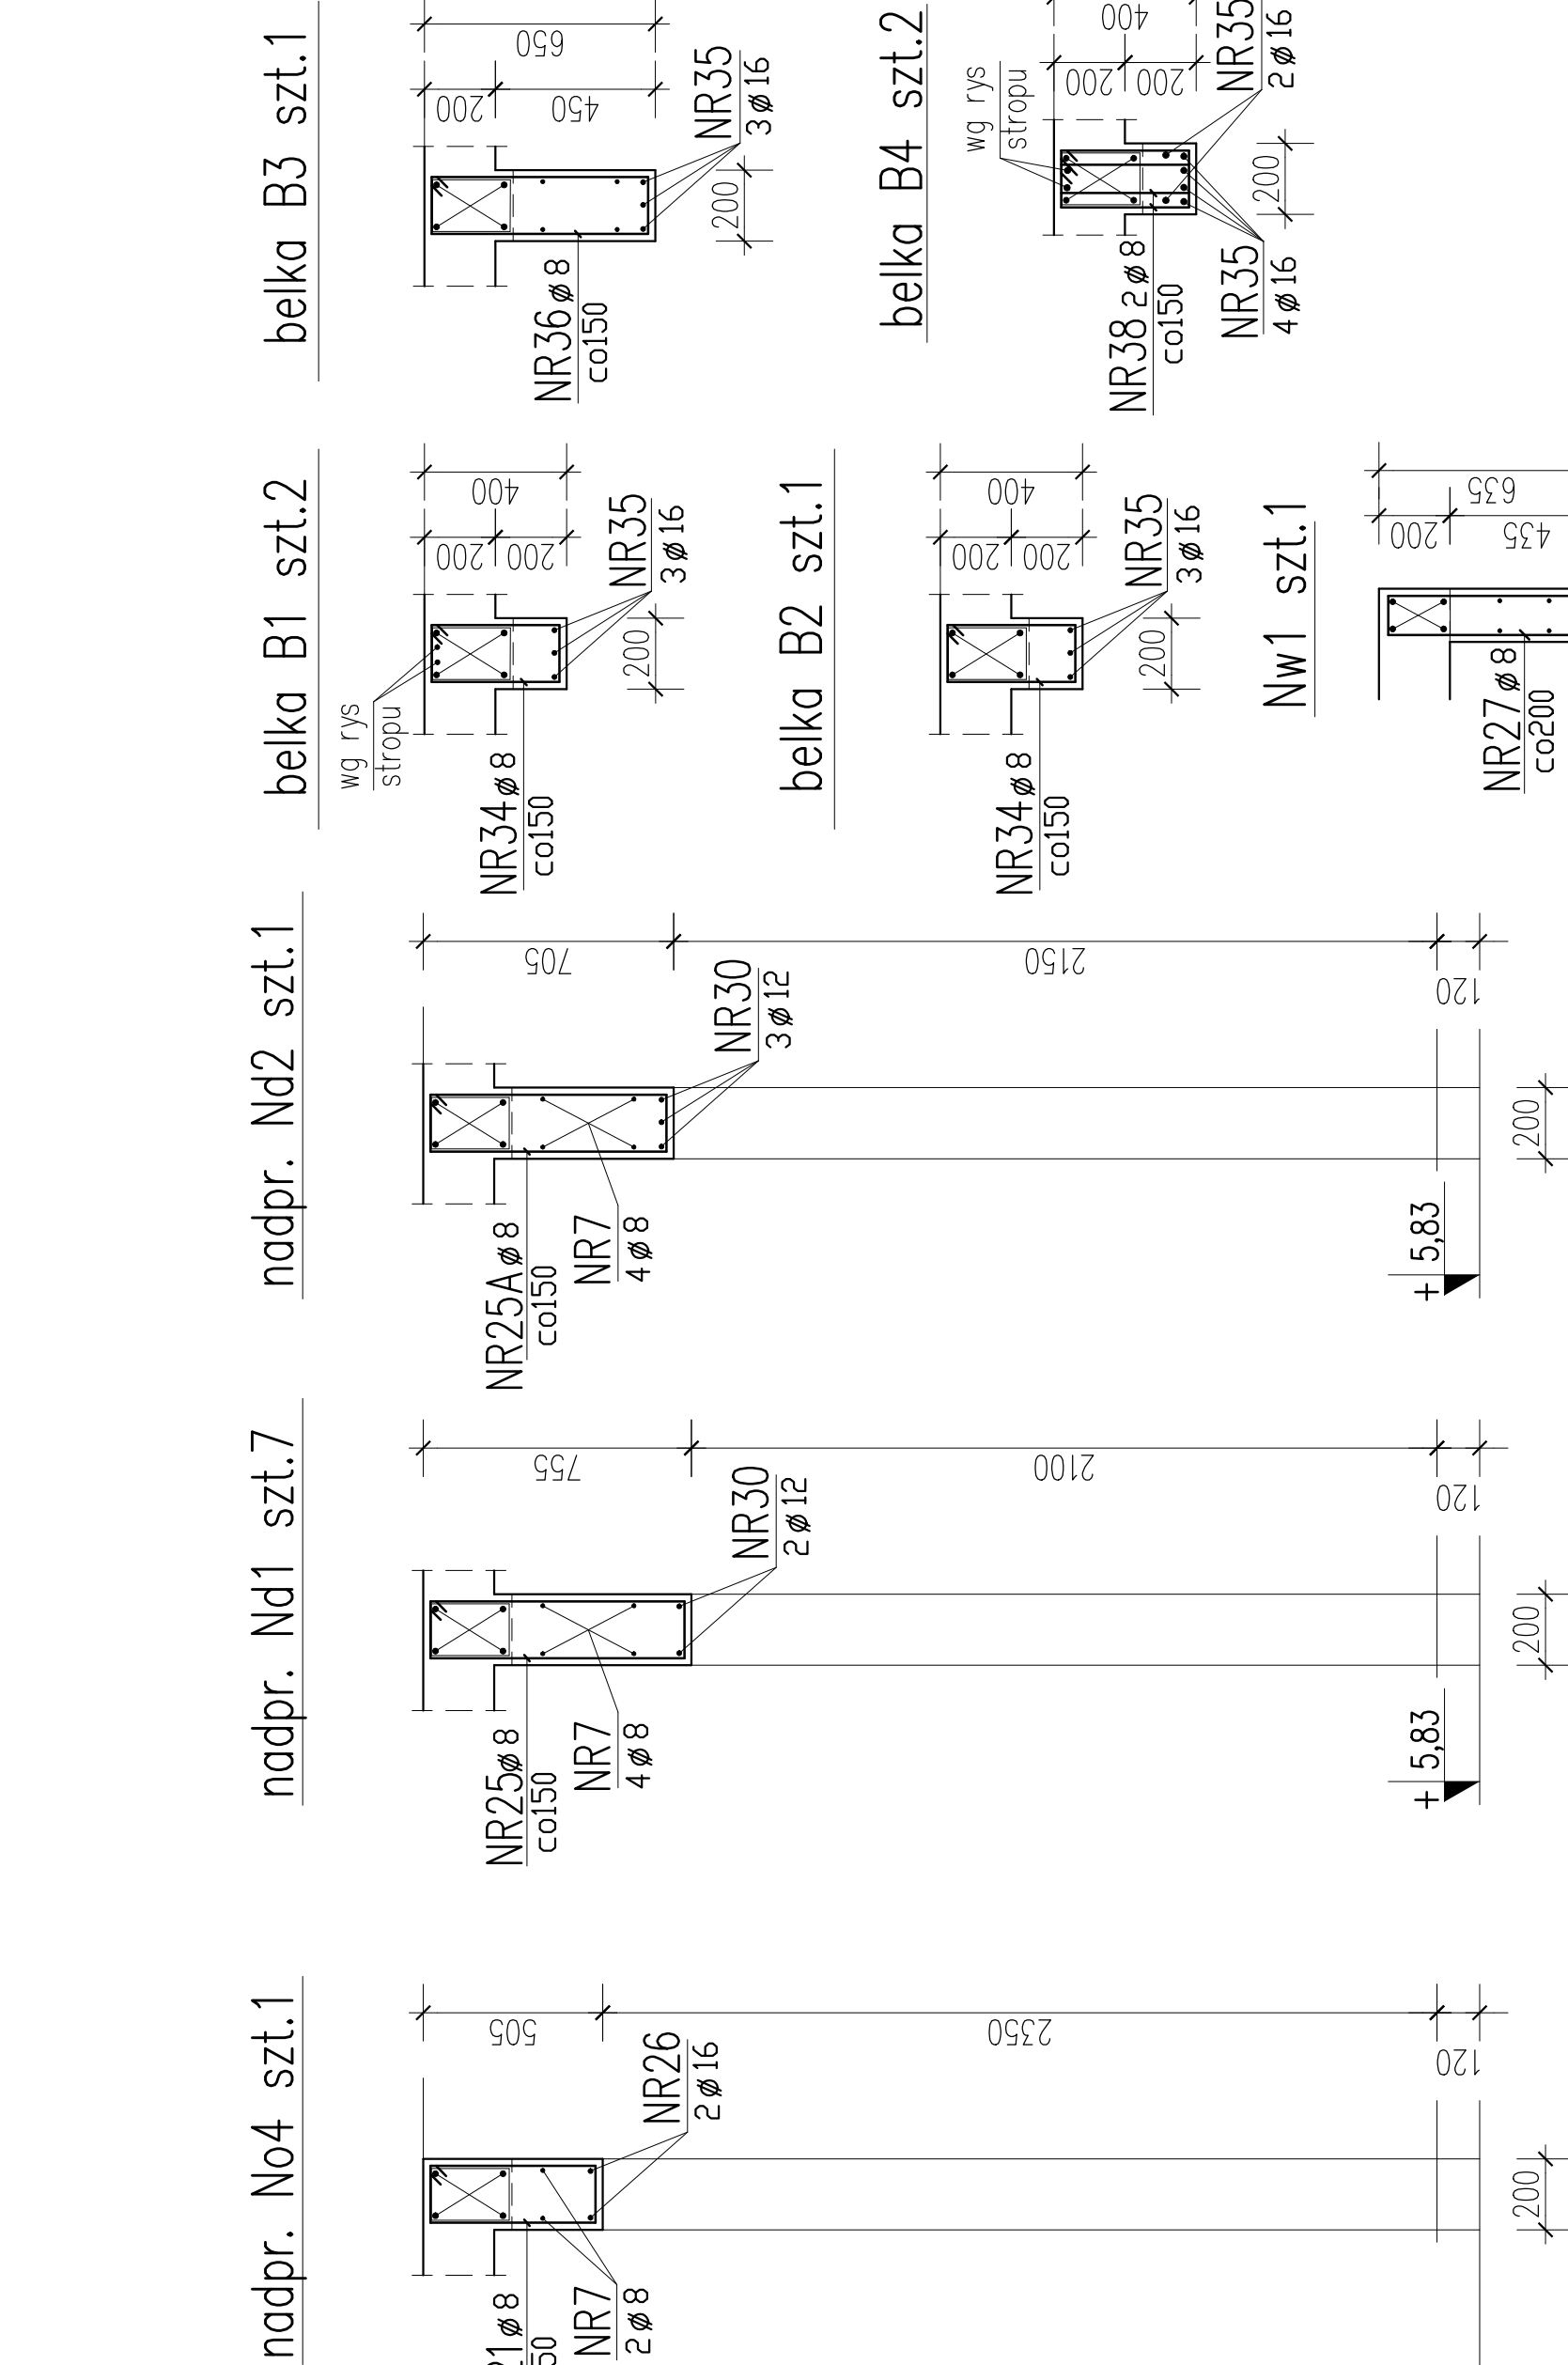
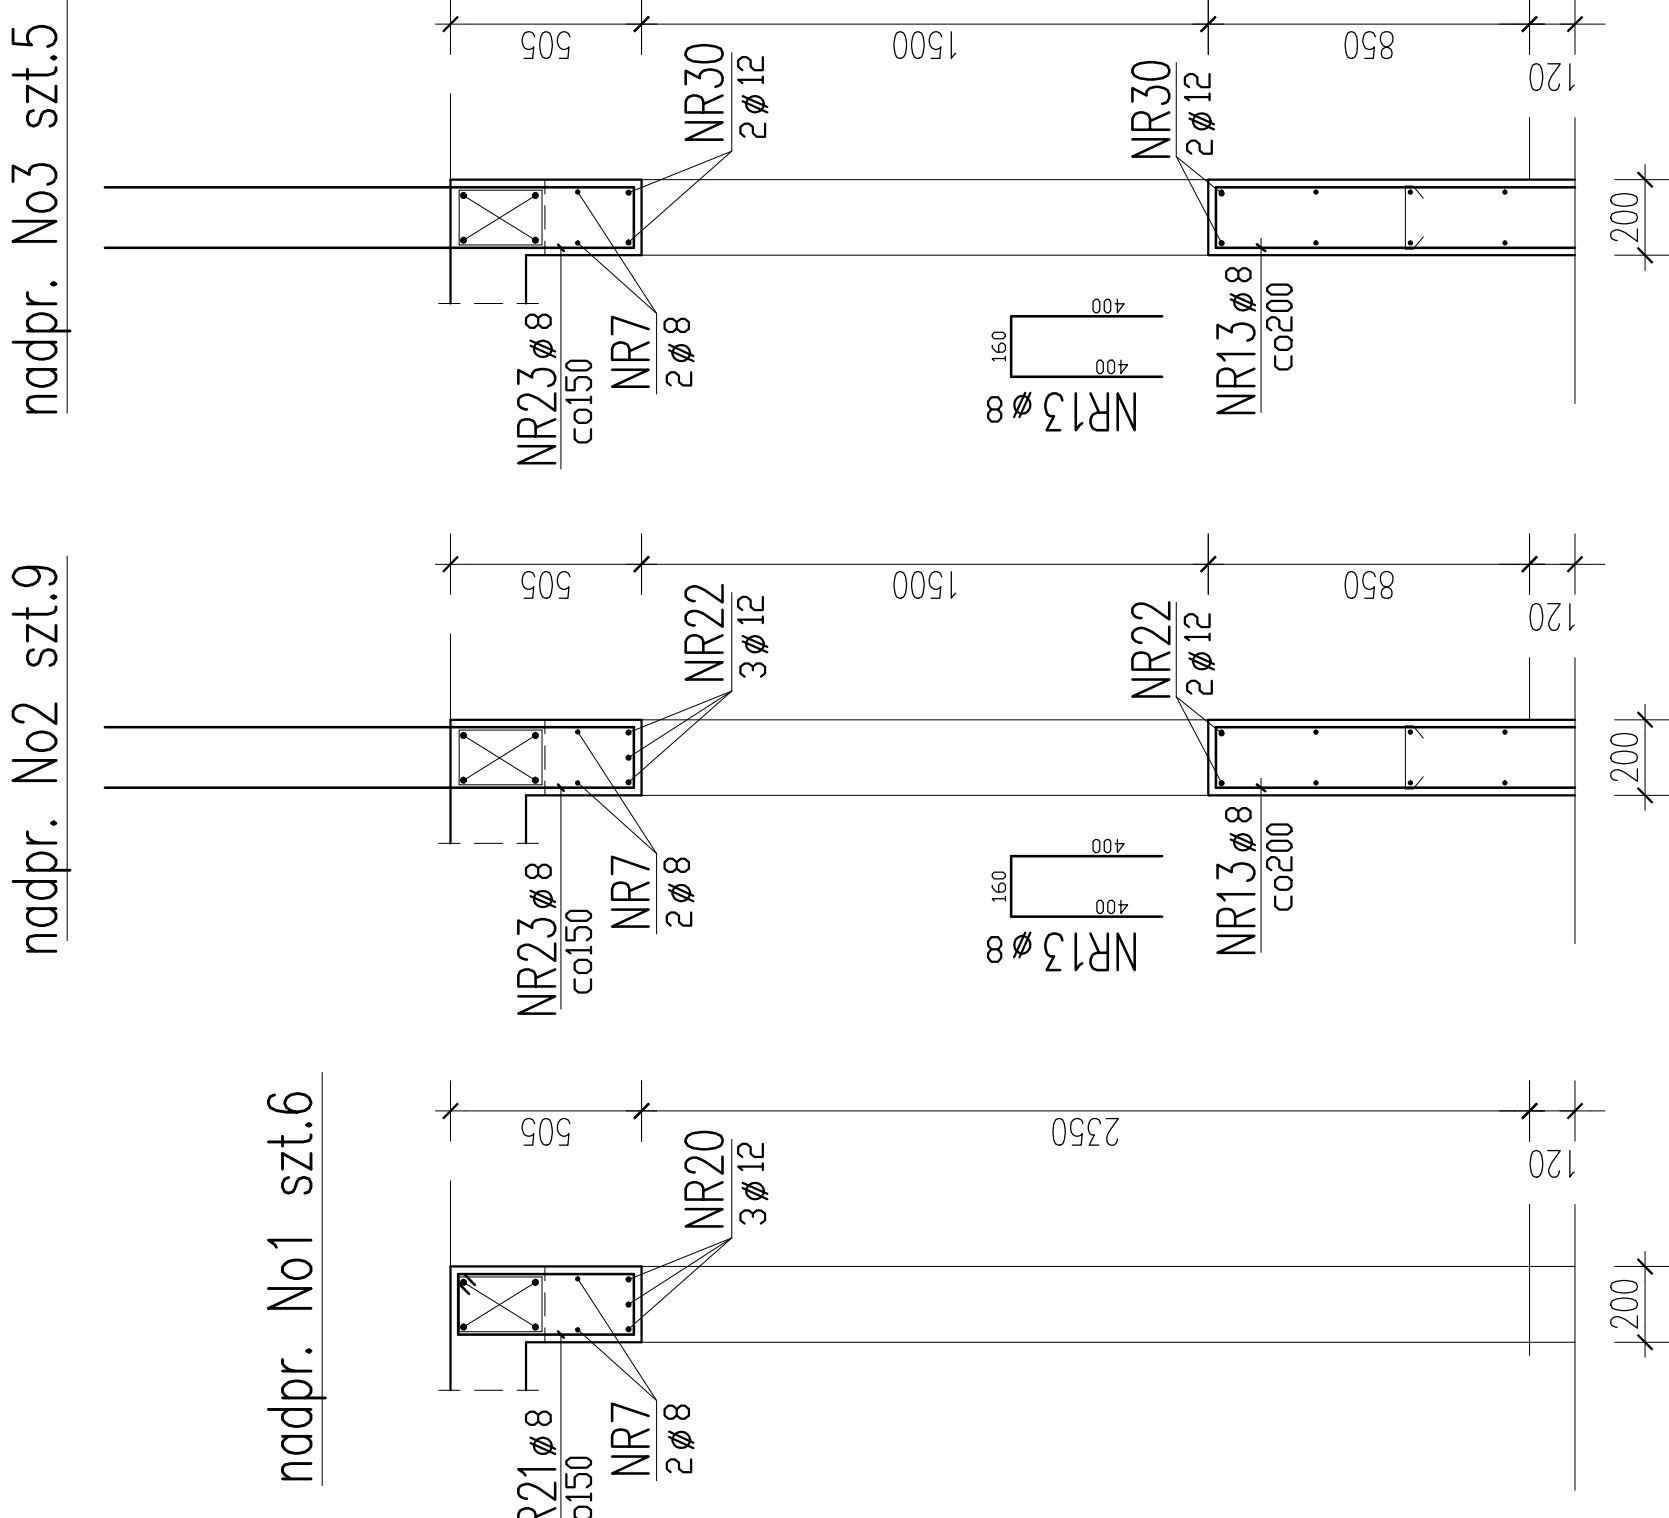


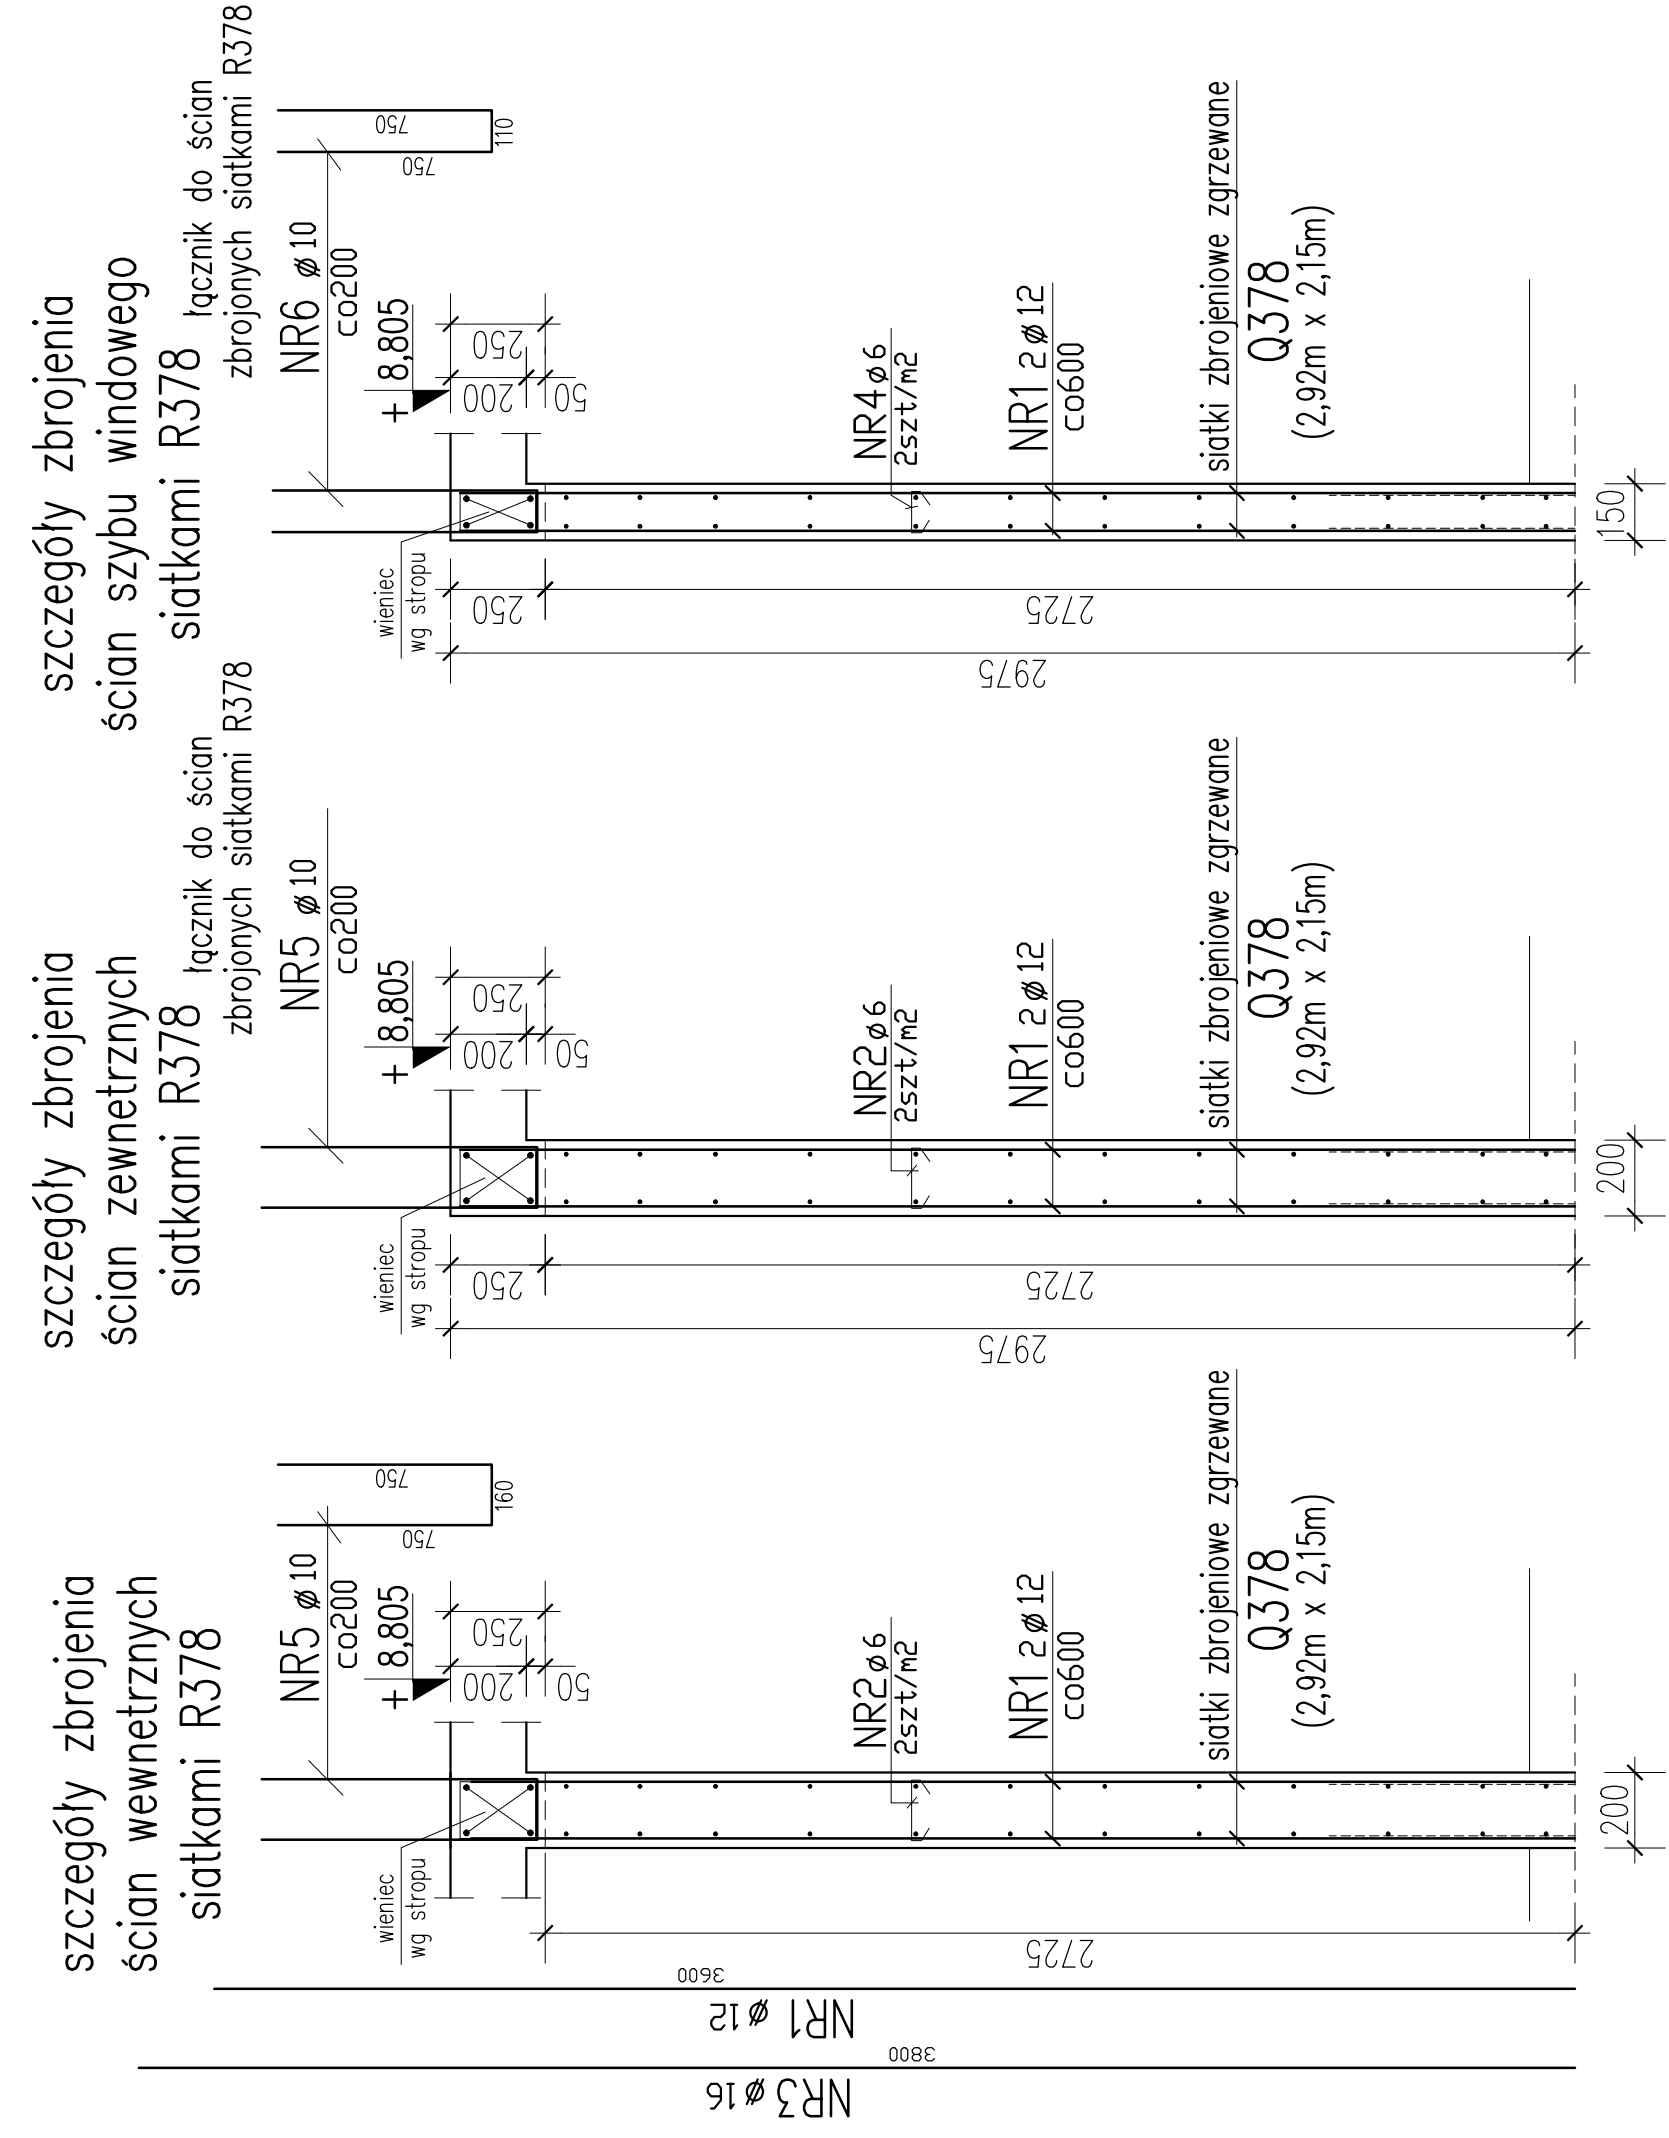

UWAGI:

1. Wszystkie wymiary sprawdzić na budowie.
2. Ustytuowanie przebieg instalacyjnych wg projektów architektonicznych i instalacyjnych
3. Grubość tynku: 2cm
4. Technologia robót wg opisu technicznego
5. Ściany ROZPATRYWAĆ RAZEM z rysunkami tarć i stropów

ARCHITEKCI MR	NAZWA OBIEKTU BUDOWLANEGO		PROJEKT WYKONAWCZY KONSTRUKCJI	
	TYTUL RYSUNKU		NR RYS. K28	
PROJEKTANT		SKALA 1:20		DATA 09.2025
NR UPR. BUD.		PODPIS <i>Dariusz Zawacki</i>		PROJEKTOWY
SPRAWDZAJĄCY		PODPIS <i>Marek</i>		
NR UPR. BUD.		Budynki A1, A2, A3 Ściany kondygnacji +2,3,4+5 - detale		
mgi inż. Dariusz Zawacki nr upr. budowl. 110394		mgi inż. Jacek Bismort nr upr. budowl. 365102		