

Przekrój A–A
zbrojenie

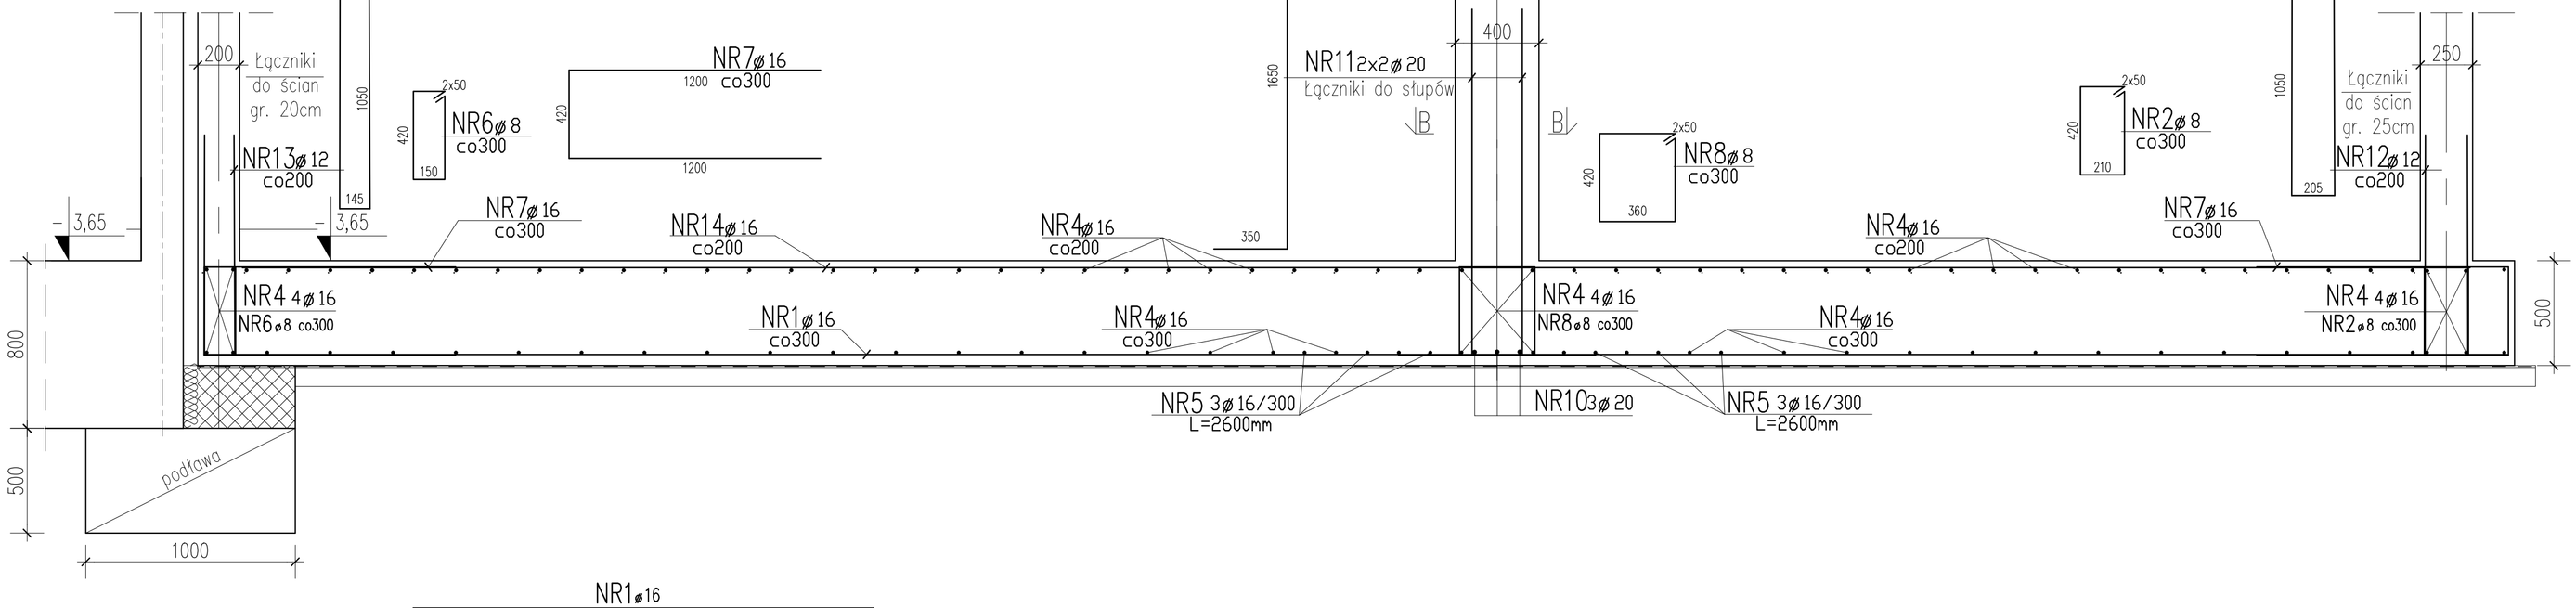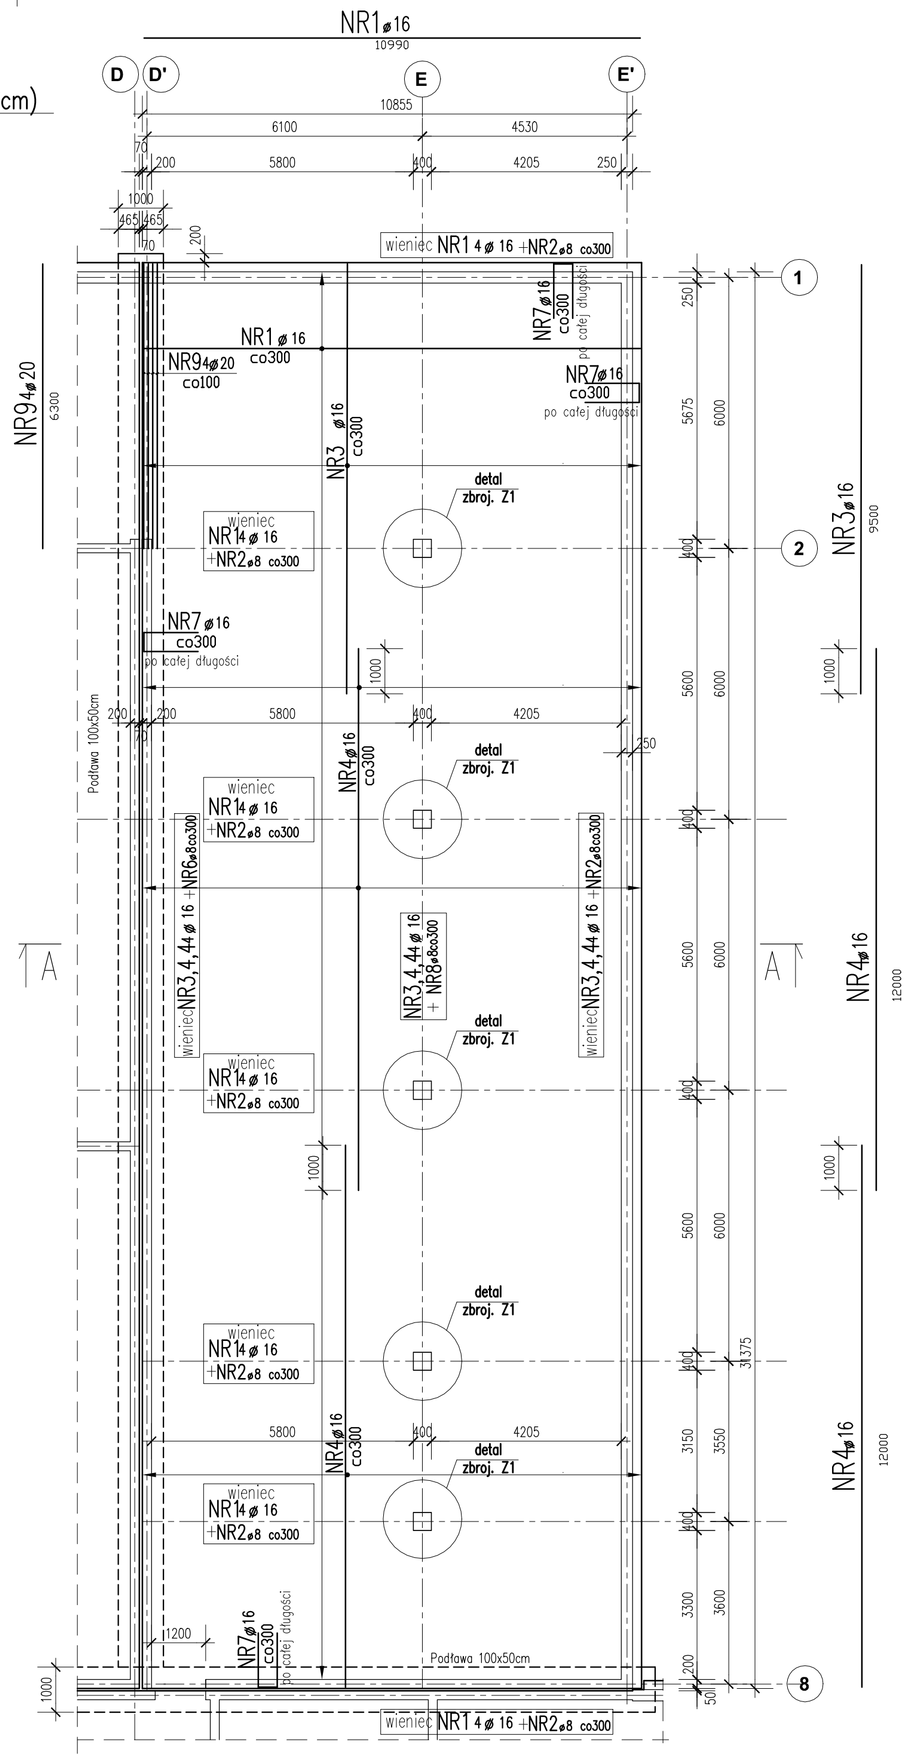

BUDYNEK G
FUNDAMENTY (płyta 50cm)
– zbrojenie dolne


NR1ø16
10990
D
D'
E
E'
10855
6100
4530
70
200
5800
400
4205
250
1000
465
465
70
200
wieniec NR1 4 ø 16 +NR2ø8 co300
1
NR7ø16 co300 po całej długości
NR1 ø 16 co300
NR94ø20 co100
NR7ø16 co300 po całej długości
NR3 ø16 co300
detal zbroj. Z1
wieniec NR1 4 ø 16 +NR2ø8 co300
2
NR3ø16
NR7ø16 co300 po całej długości
1000
200
200
5800
400
4205
250
Podłława 100x50cm
NR4ø16 co300
detal zbroj. Z1
wieniec NR1 4 ø 16 +NR2ø8 co300
wieniec NR3,4,44 ø 16 +NR6ø8co300
NR3,4,44 ø 16 + NR8ø8co300
wieniec NR3,4,44 ø 16 +NR2ø8co300
A
A
detal zbroj. Z1
wieniec NR1 4 ø 16 +NR2ø8 co300
1000
detal zbroj. Z1
wieniec NR1 4 ø 16 +NR2ø8 co300
5800
400
4205
NR4ø16 co300
detal zbroj. Z1
wieniec NR1 4 ø 16 +NR2ø8 co300
1200
NR7ø16 co300 po całej długości
Podłława 100x50cm
1000
wieniec NR1 4 ø 16 +NR2ø8 co300
NR94ø20 6300
NR4ø16 12000
NR3ø16 9500
NR4ø16 12000
1000
1000
1