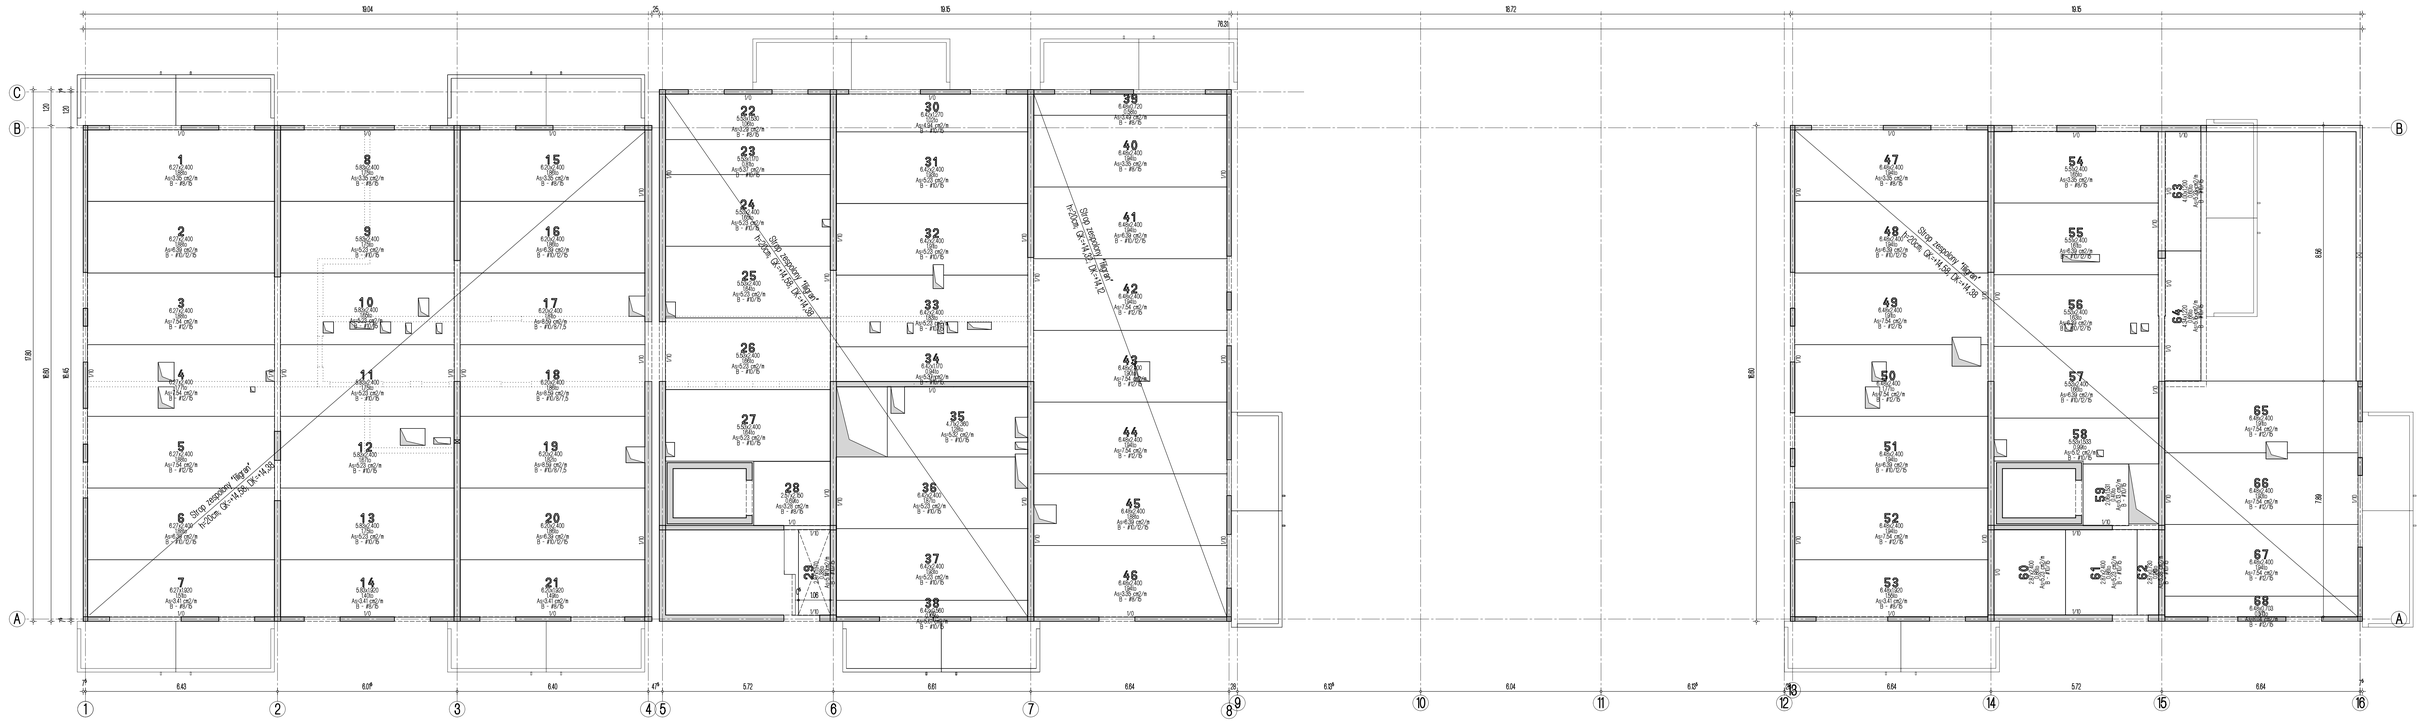


Uwagi:
1. Sprawdzić otworowanie stropu.
2. Zwrócić uwagę na ciężar płyt ze względu na montaż dźwigiem.
3. Płyty należy układać "na styk" nie zostawiając żadnych przerw pomiędzy nimi.

Rysunek do potwierdzenia geometrii stropu nie stanowi dokumentacji wykonawczej!

Strop nad 4 piętrem - budynek 1
Układ płyt i otworowanie
Skala 1:75

Przyjęte obciążenia charakterystyczne
- obciążenia stałe (mieszkania) - 2,5 kN/m2
- obciążenia stałe (balkon) - 5,0 kN/m2
- obciążenia stałe (taras) - 3,0 kN/m2
- obciążenia zmienne (mieszkania) - 1,50 kN/m2
- obciążenia zmienne (balkon) - 5,0 kN/m2
- obciążenia zmienne (balkony) - 5,0 kN/m2
- obciążenia zmienne (taras) - 3,0 kN/m2
- ścianki działowe - 1,25 kN/m2
- obciążenie śniegiem - 0,90 kN/m2

Legenda
- Podciąg żelbetowy
- Element nośny (ściana murowana)
- Element nośny (słup lub ściana żelbetowa)
- Ściany obciążające strop
- Krawędź w płycie ilgran
- Kapinos w płycie ilgran
- Elementy żelbetowe wyższych kondygnacji

Dombud Beton Sp. z o.o.
ul. Budowlana 4
41-100 Siemianowice Śląskie

PODPARCIE MONTAŻOWE W ROZSTAWIE 1,50m
PODPORA SKRAJNA PRZY ŚCIANIE LUB PODCIĄGU MAX 0,30m

OTULINA DOŁ	BETON PŁYTY	GRUBOŚĆ PŁYT:	KRATOWNICA TYP: T130-5/5/8
20mm	C30/37	5,0cm	STAL A-IIIN
OTULINA GÓRA	NADBETON	GRUBOŚĆ STROPU	KLASA EKSPOZYCJI-DOŁ XD1
20mm	C30/37	20cm	KLASA EKSPOZYCJI-GÓRA XC1

INWESTOR:	DOMBUD S.A.	STADIUM:	P.W.
OBIEKT:	Budynek mieszkalny wielorodzinny		
MIEJSCOWOŚĆ:	Zawiercie	SKALA:	1:75
ULICA:	Obrońców Poczty		
PROJEKT:	Układ płyt i otworowanie		
STROP NAD:	4 piętrem	DATA:	22.10.2026
PROJEKTOWAŁ:	mgr inż. Robert KUBIAK nr upr. 254/0DS/13	NR RYS:	ZAW_1_L4u
SPRAWDZIŁ:			
OPRACOWAŁ:			