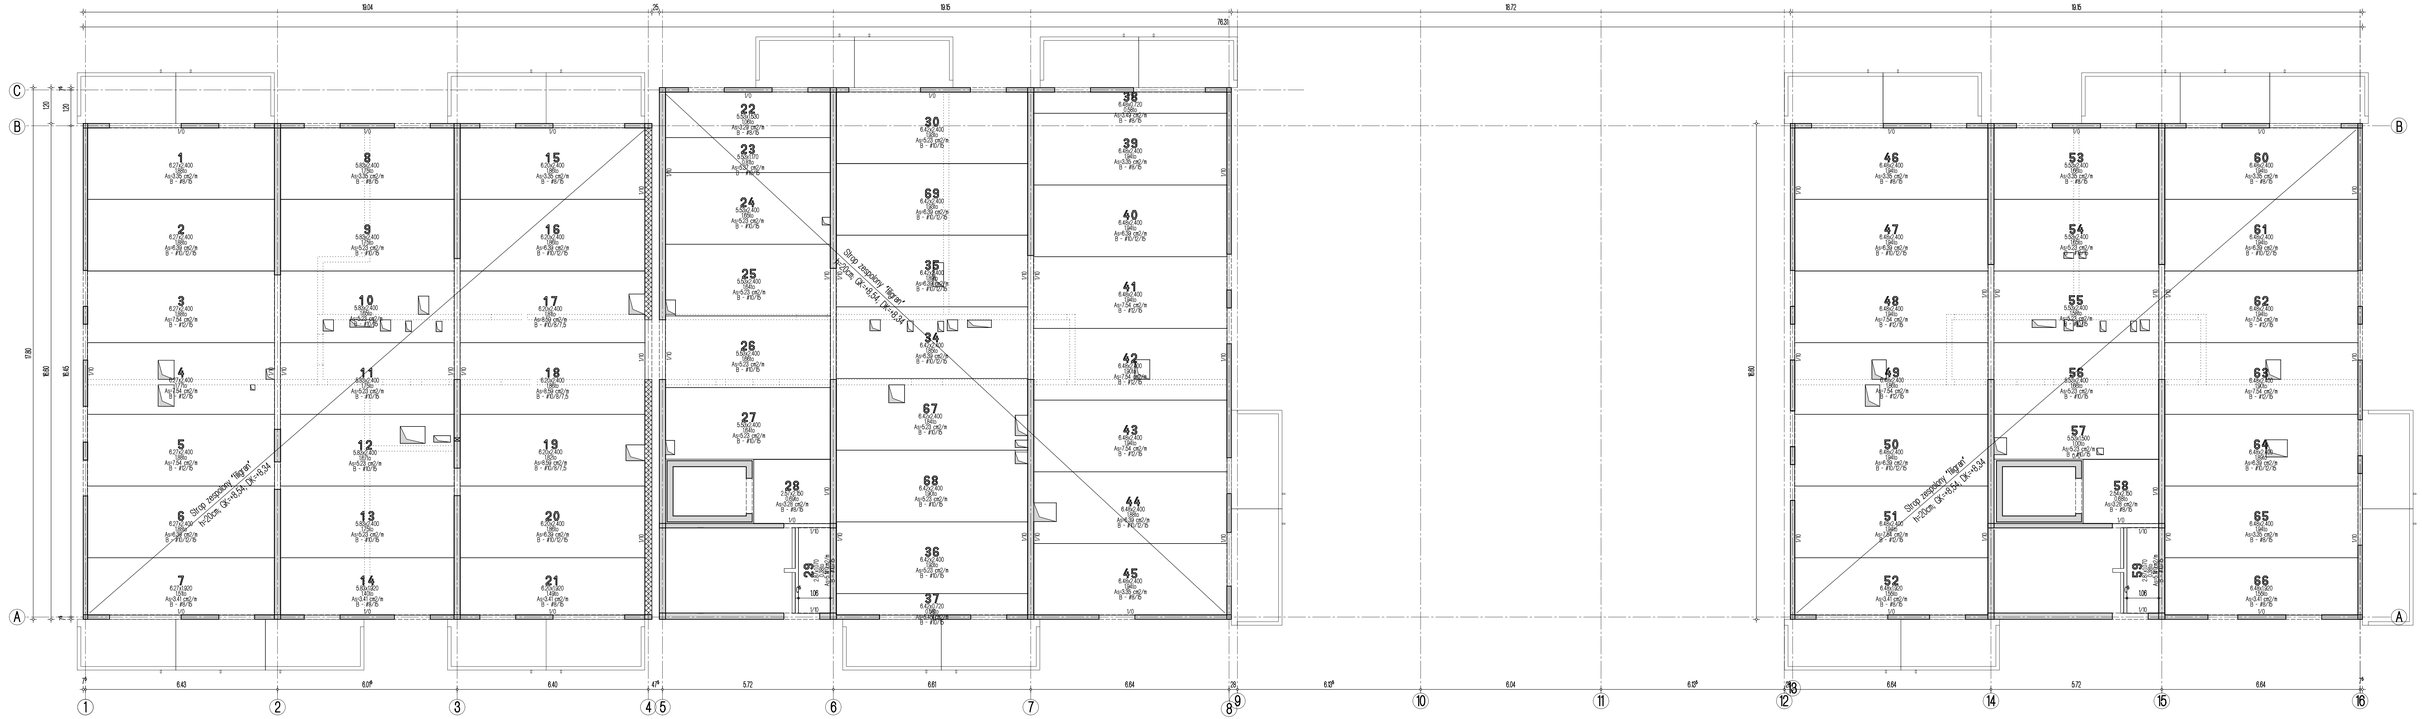


Uwagi:
1. Sprawdzić otworowanie stropu.
2. Zwrócić uwagę na ciężar płyt ze względu na montaż dźwigiem.
3. Płyty należy układać "na styk" nie zostawiając żadnych przerw pomiędzy nimi.

Rysunek do potwierdzenia geometrii stropu nie stanowi dokumentacji wykonawczej!

Strop nad 2 piętrem - budynek 2
Układ płyt i otworowanie
Skala 1:75

Przyjęte obciążenia charakterystyczne
- obciążenia stałe (mieszkania) - 2,5 kN/m2
- obciążenia stałe (łazienki) - 5,0 kN/m2
- obciążenia zmienne (mieszkania) - 1,50 kN/m2
- obciążenia zmienne (łazienki) - 5,0 kN/m2
- obciążenia zmienne (balkony) - 5,0 kN/m2
- ścianki działowe - 1,25 kN/m2
- obciążenie śniegiem - 0,90 kN/m2

Legenda
- Podciąg żebrowy
- Element nośny (ściana murowana)
- Element nośny (słup lub ściana żelbetowa)
- Ściany obciążające strop
- Krawędź w płycie filigran
- Kapinos w płycie filigran
- Elementy żebrowe wyższych kondygnacji

Dombud Beton Sp. z o.o.
ul. Budowlana 4
41-100 Siemianowice Śląskie

PODPARCIE MONTAŻOWE W ROZSTAWIE 1,50m
PODPORA SKRAJNA PRZY ŚCIANIE LUB PODCIĄGU MAX 0,30m

OTULINA DOŁ	BETON PŁYTY	GRUBOŚĆ PŁYT:	KRATOWNICA
20mm	C30/37	5,0cm	TYP: T130-5/5/8
			STAL A-IIIN
OTULINA GÓRA	NADBETON	GRUBOŚĆ STROPU	KLASA EKSPOZYCJI-DOŁ
20mm	C30/37	20cm	XD1
			KLASA EKSPOZYCJI-GÓRA XC1

INWESTOR:	DOMBUD S.A.
OBIEKT:	Budynek mieszkalny wielorodzinny
MIEJSCOWOŚĆ:	Zawiercie
ULICA:	Obrońców Poczty
PROJEKT:	Układ płyt i otworowanie
STROP NAD:	2 piętrem
PROJEKTOWAŁ:	mgr inż. Robert KUBIAK nr upr. 254/0DS/13
SPRAWDZIŁ:	
OPRACOWAŁ:	
STADIUM:	P.W.
SKALA:	1:75
DATA:	15.10.2026
NR RYS:	ZAW_2_L2u