





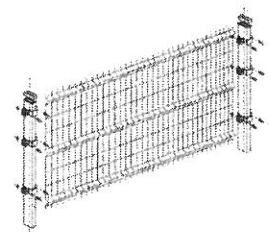
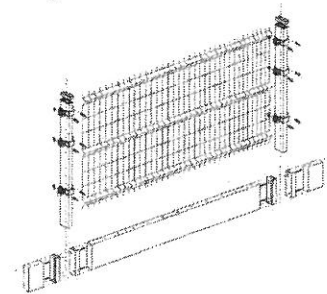
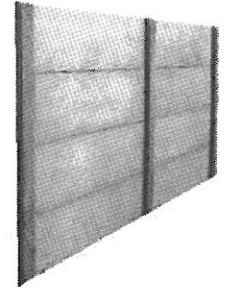


**BRAMA + FURTKA
PROJEKTOWANE**

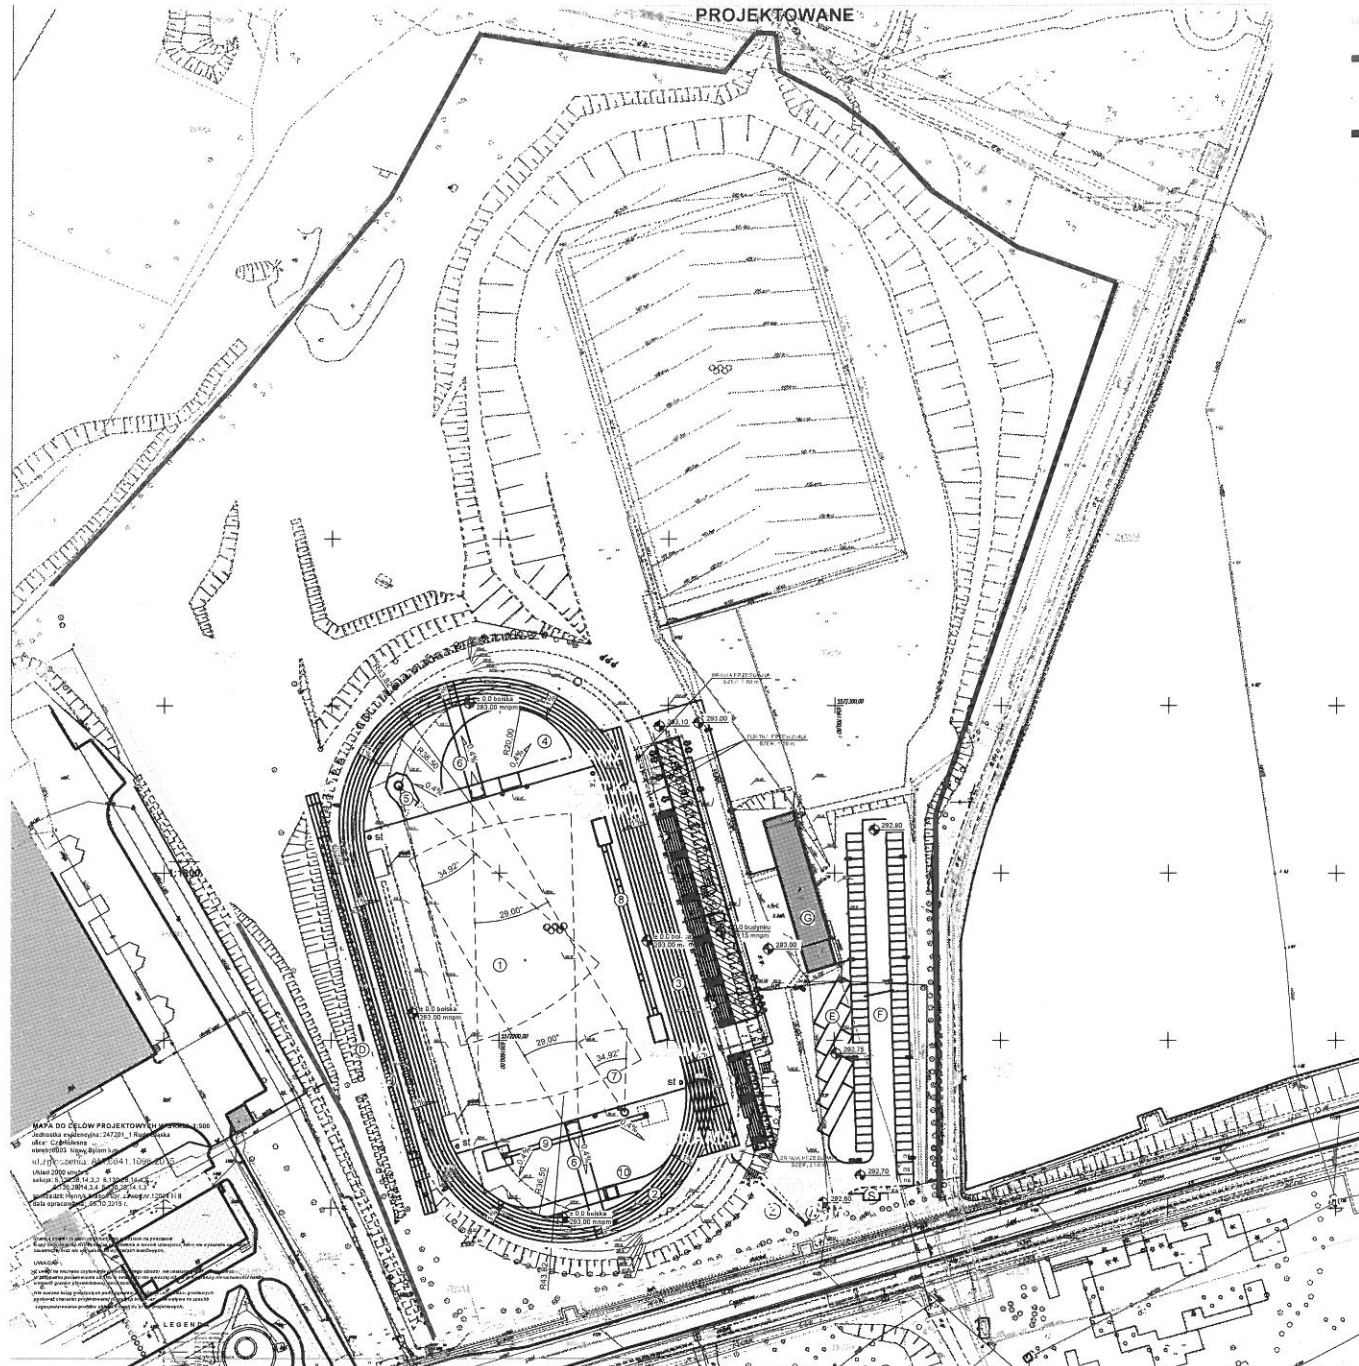

LEGENDA

-  OGRODZENIE BETONOWE ISTNIEJĄCE
-  OGRODZENIE BETONOWE PROJEKTOWANE
(5 segmentów w pionie, 1 częściowo wkopany w ziemię, H max. ~2,2m)
-  OGRODZENIE STALOWE ISTNIEJĄCE
-  OGRODZENIE STALOWE PROJEKTOWANE
(panele zgrzewane, cokół betonowy, kolor ciemnozielony, H max. ~2,0m)
-  OGRODZENIE BOISKA PROJEKTOWANE
(panele zgrzewane, kolor ciemnozielony, H~1,0m)



MAPA DO CELOW PROJEKTOWYCH

RENDER EURO PROJEKTOWE		40-655 KATOWICE www.render.katowice.pl	ul. Tyska 46 render@render.katowice.pl	tel. 501 788 903
ZUBP "SportProjekt"		41-800 Zabrze tel. 506 415 022	ul. ks. P. Ściegiennego 23 zdziawpostol@wp.pl	
Investor: Gmina Miasto Ruda Śląska pl. Jana Pawła II 6 41-709 Ruda Śląska	Temat: BOISKO LEKKOATLETYCZNE Ruda Śląska, ul. Czarnołęska działka nr 2468/54	Nr rys. Ow1	Skala: 1:1500	
Rysunek: OGRODZENIA				
Projektował: mgr inż. arch. Tomasz PIKOS 8/04/SLOKK			Faza: PW AKTUALIZACJA	
Sprawdził: mgr inż. Zdzisław POSTÓL 77/88			Data: 11.2016	