

Rysunek drzwiczek rewizyjnych logoterm

Skala 1:20








P1 - potrójne, wykonać 10 sztuk

P2 - potrójne, wykonać 10 sztuk

P3 - podwójne, wykonać 4 sztuki

P4 - pojedyncze, wykonać 5 sztuk

P5 - pojedyncze, wykonać 5 sztuk

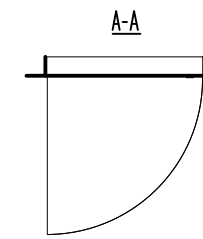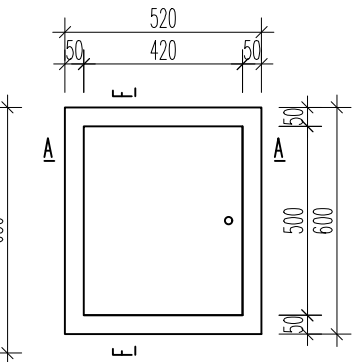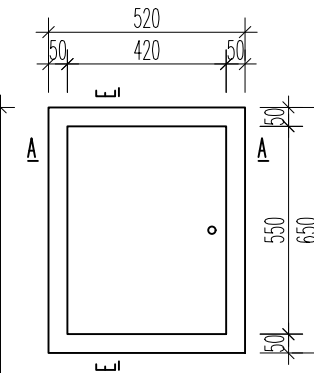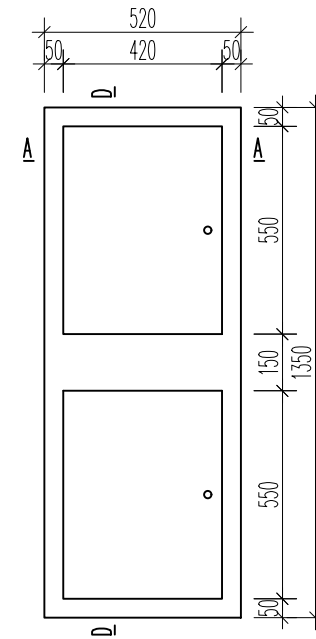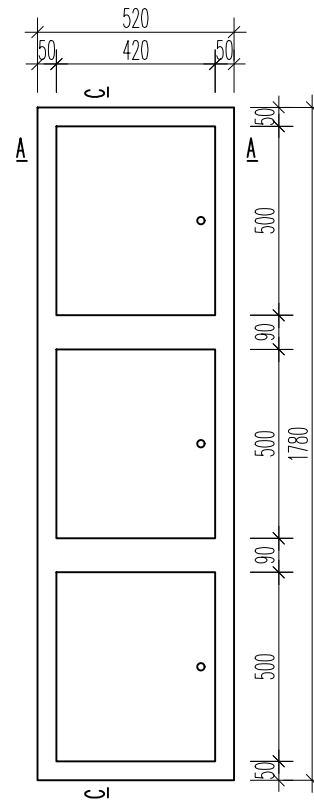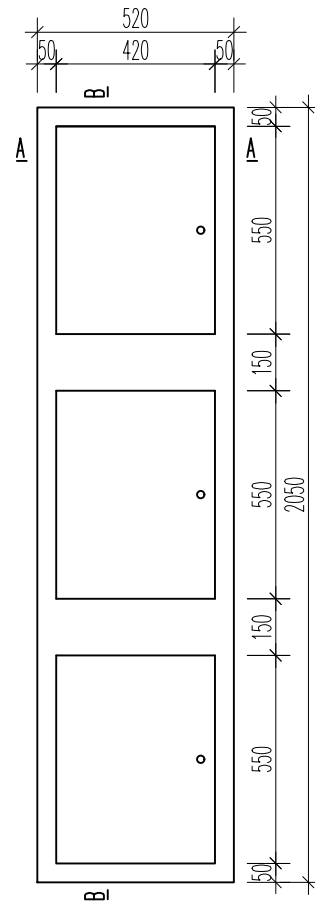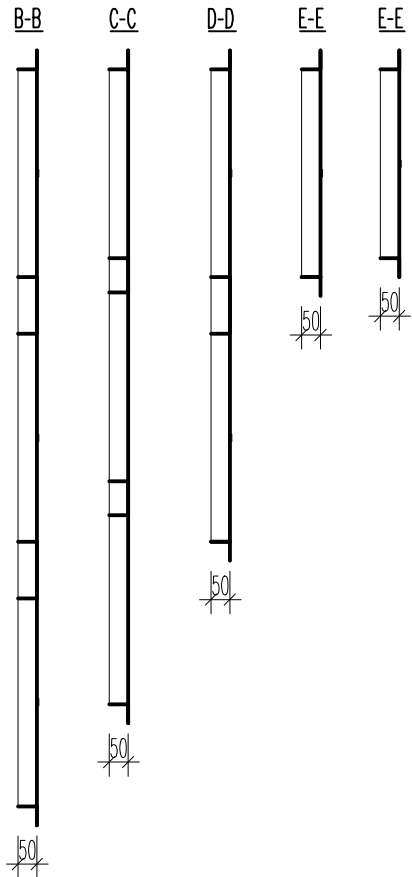

Uwagi:

1. Wymiary podano w milimetrach, format A4
2. Stal ocynkowana malowana na biało
3. W zestawie kluczyki na kwadrat do każdego zamka
4. P1 x10 sztuk, P2 x10 sztuk, P3 x4 sztuki, P4 x5 sztuk, P5 x5 sztuk.

Opracował: Tomasz Gmyrek 662 058 258

P.B. Dombud S.A.

28.08.2023