Strop nad 2 piętrem - budynek 4B. 5B i 6B
Układ płyt i zbrojenie dolne
Skala 1:75

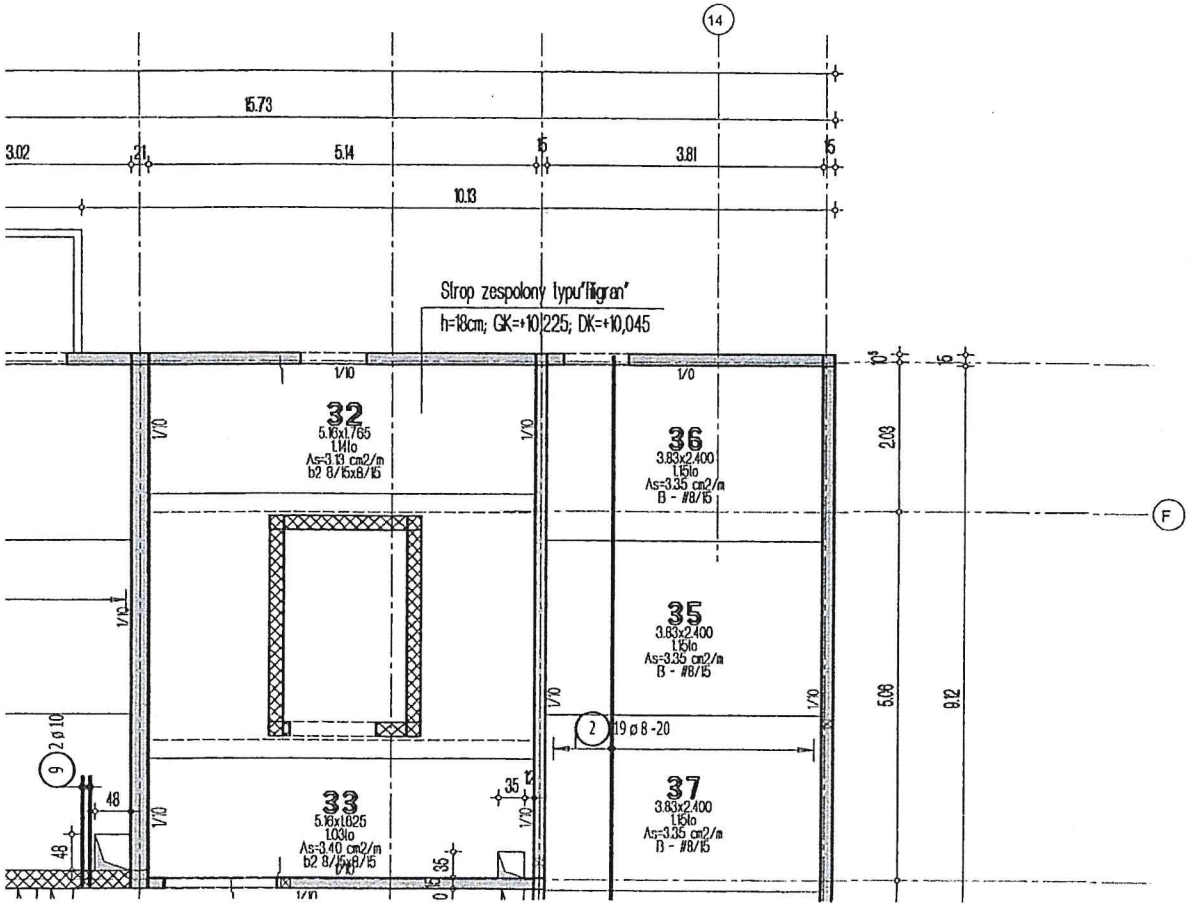

Lista pretów - kształty giecia

Poz.	Szt.	Śr. [mm]	Długość pojed. [m]	Kształt giecia (nie w skali)	Długość całkowita [m]	Masa [kg]
1	55	8	7.20	720	396.00	156.42
2	19	8	9.40	940	178.60	70.55
3	31	10	7.25	725	224.75	138.67
4	89	8	7.25	725	645.25	254.87
5	48	10	8.35	835	400.80	247.29
6	19	8	5.35	535	101.65	40.15
7	17	8	1.75	175	29.75	11.75
8	4	10	5.00	500	20.00	12.34
9	6	10	1.50	150	9.00	5.55
10	4	10	2.00	200	8.00	4.94
11	4	10	2.50	250	10.00	6.17
12	2	10	3.50	350	7.00	4.32
13	31	10	7.20	720	223.20	137.71
14	4	10	2.75	275	11.00	6.79

Masa całkowita [kg] : ~~1087.52~~ 550 kg

Wszystkie pozycje powyżej 50 kg.