

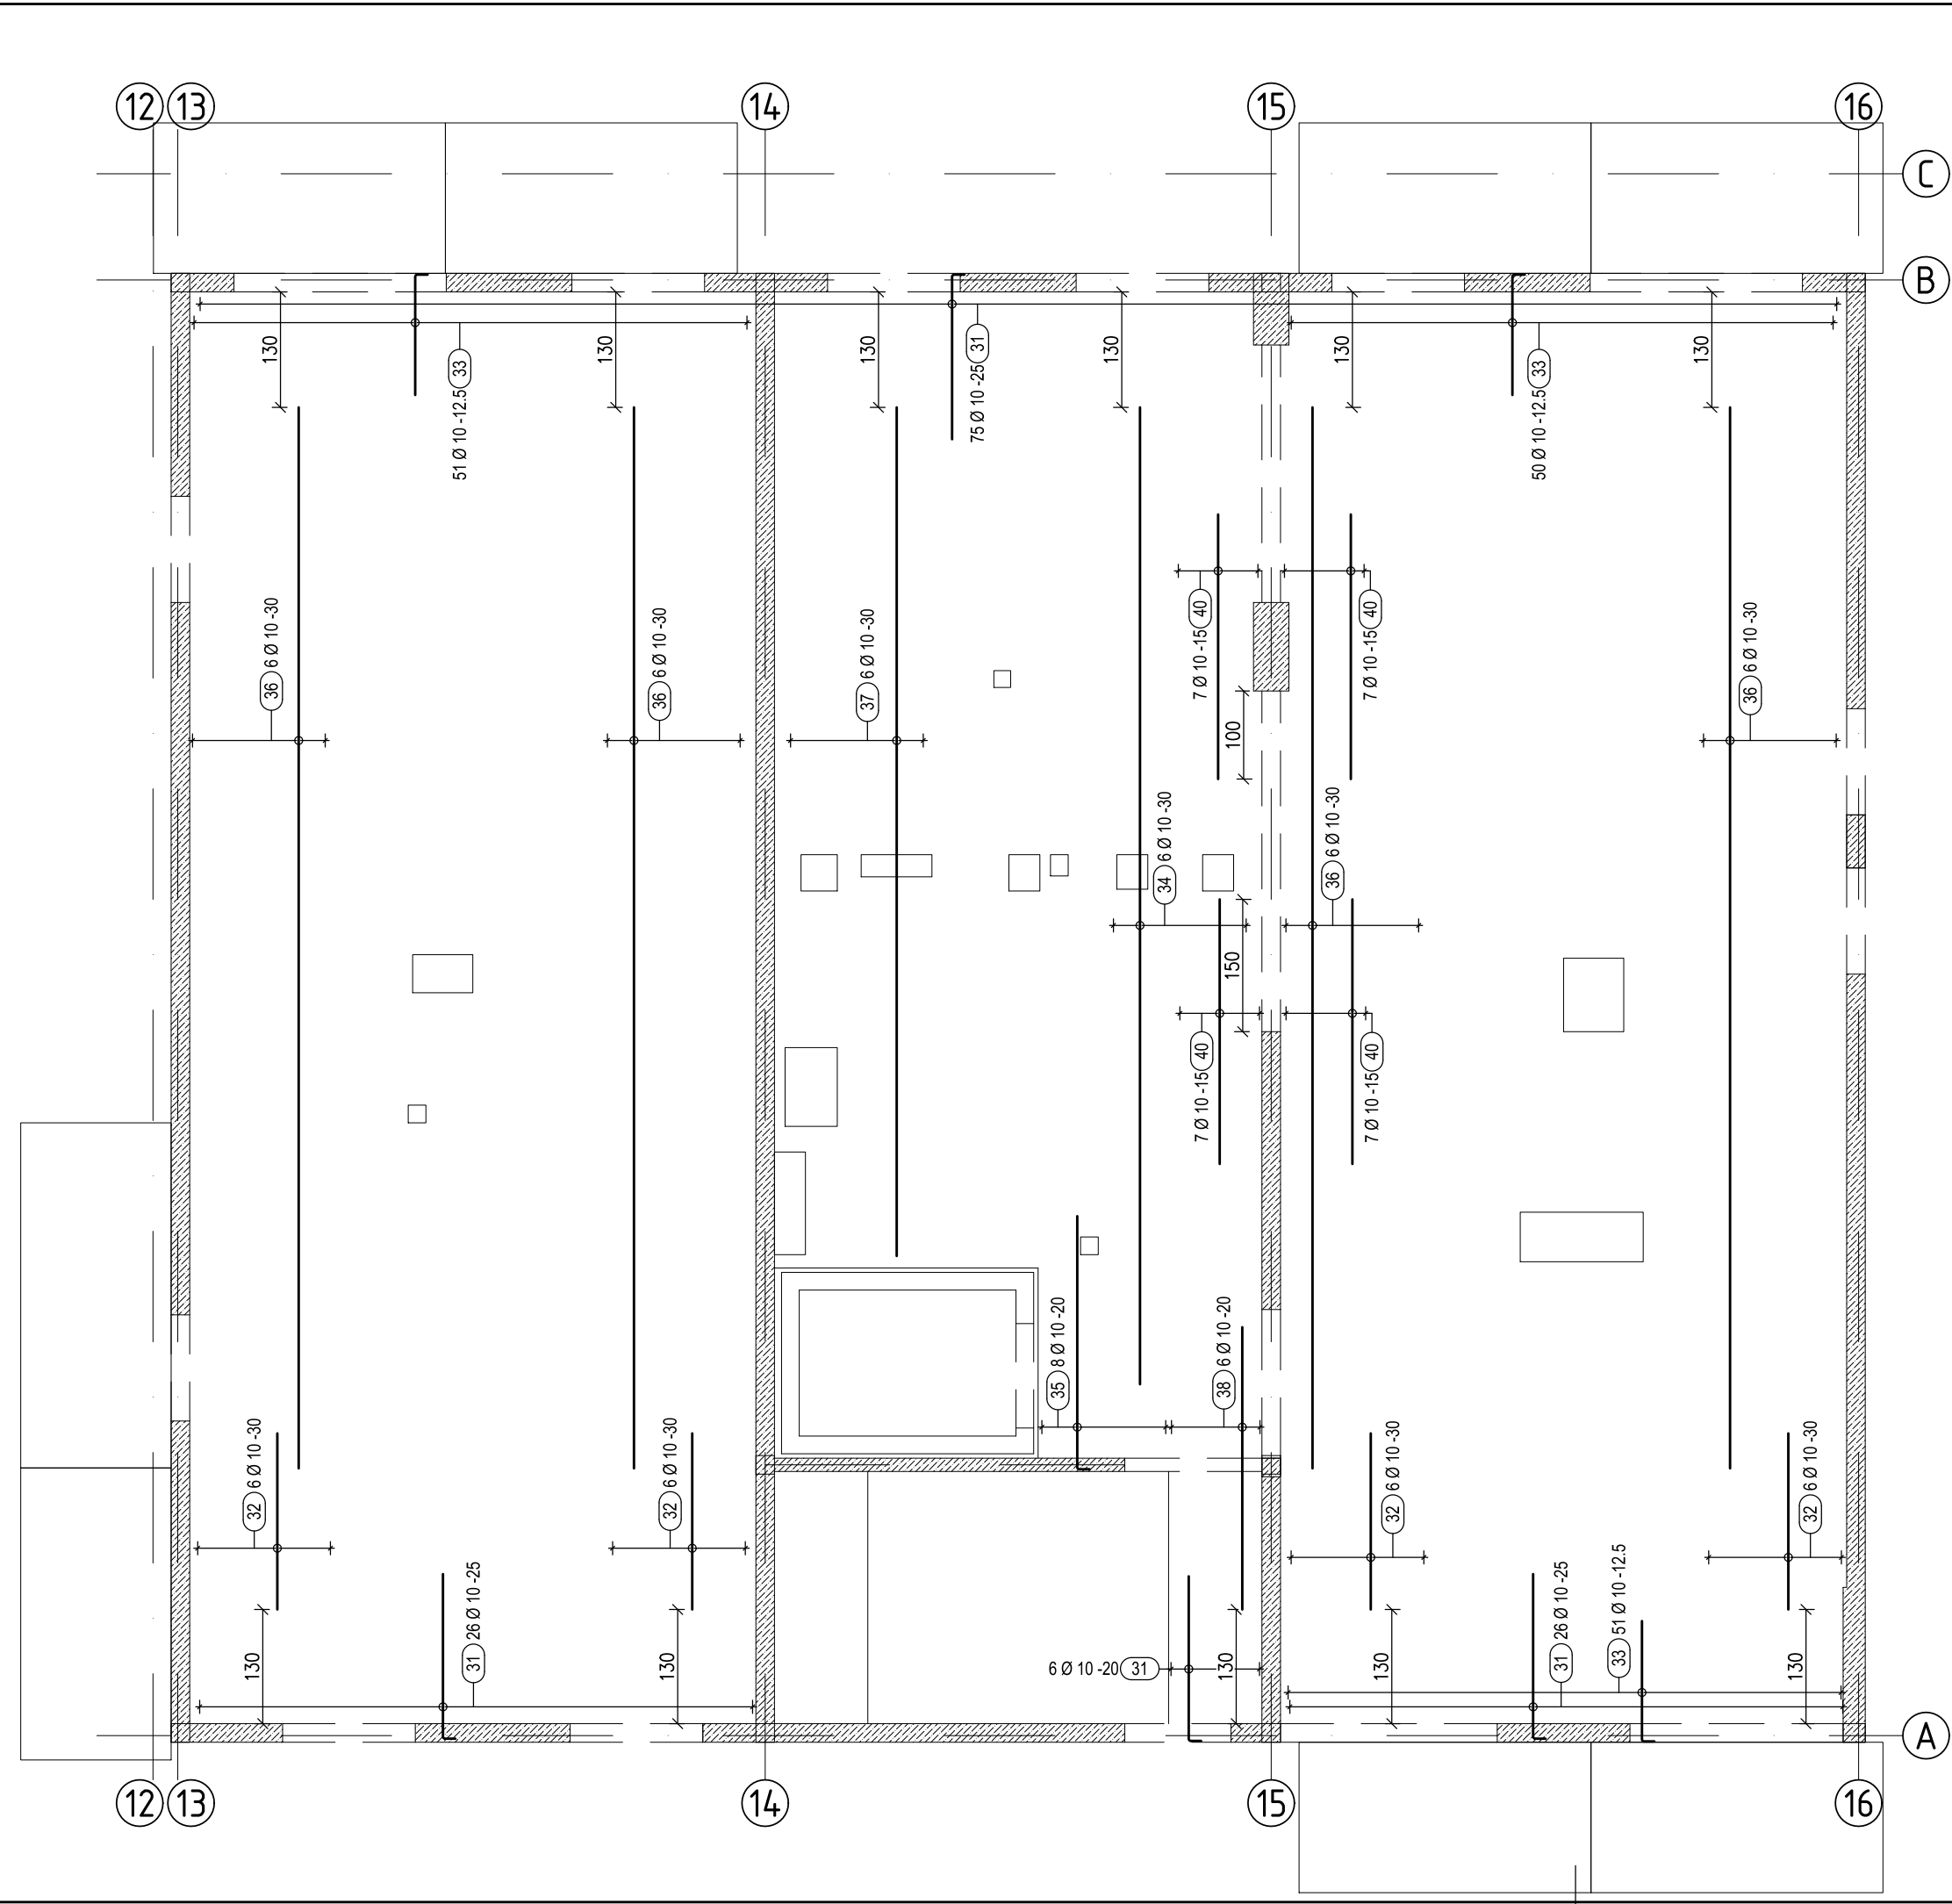


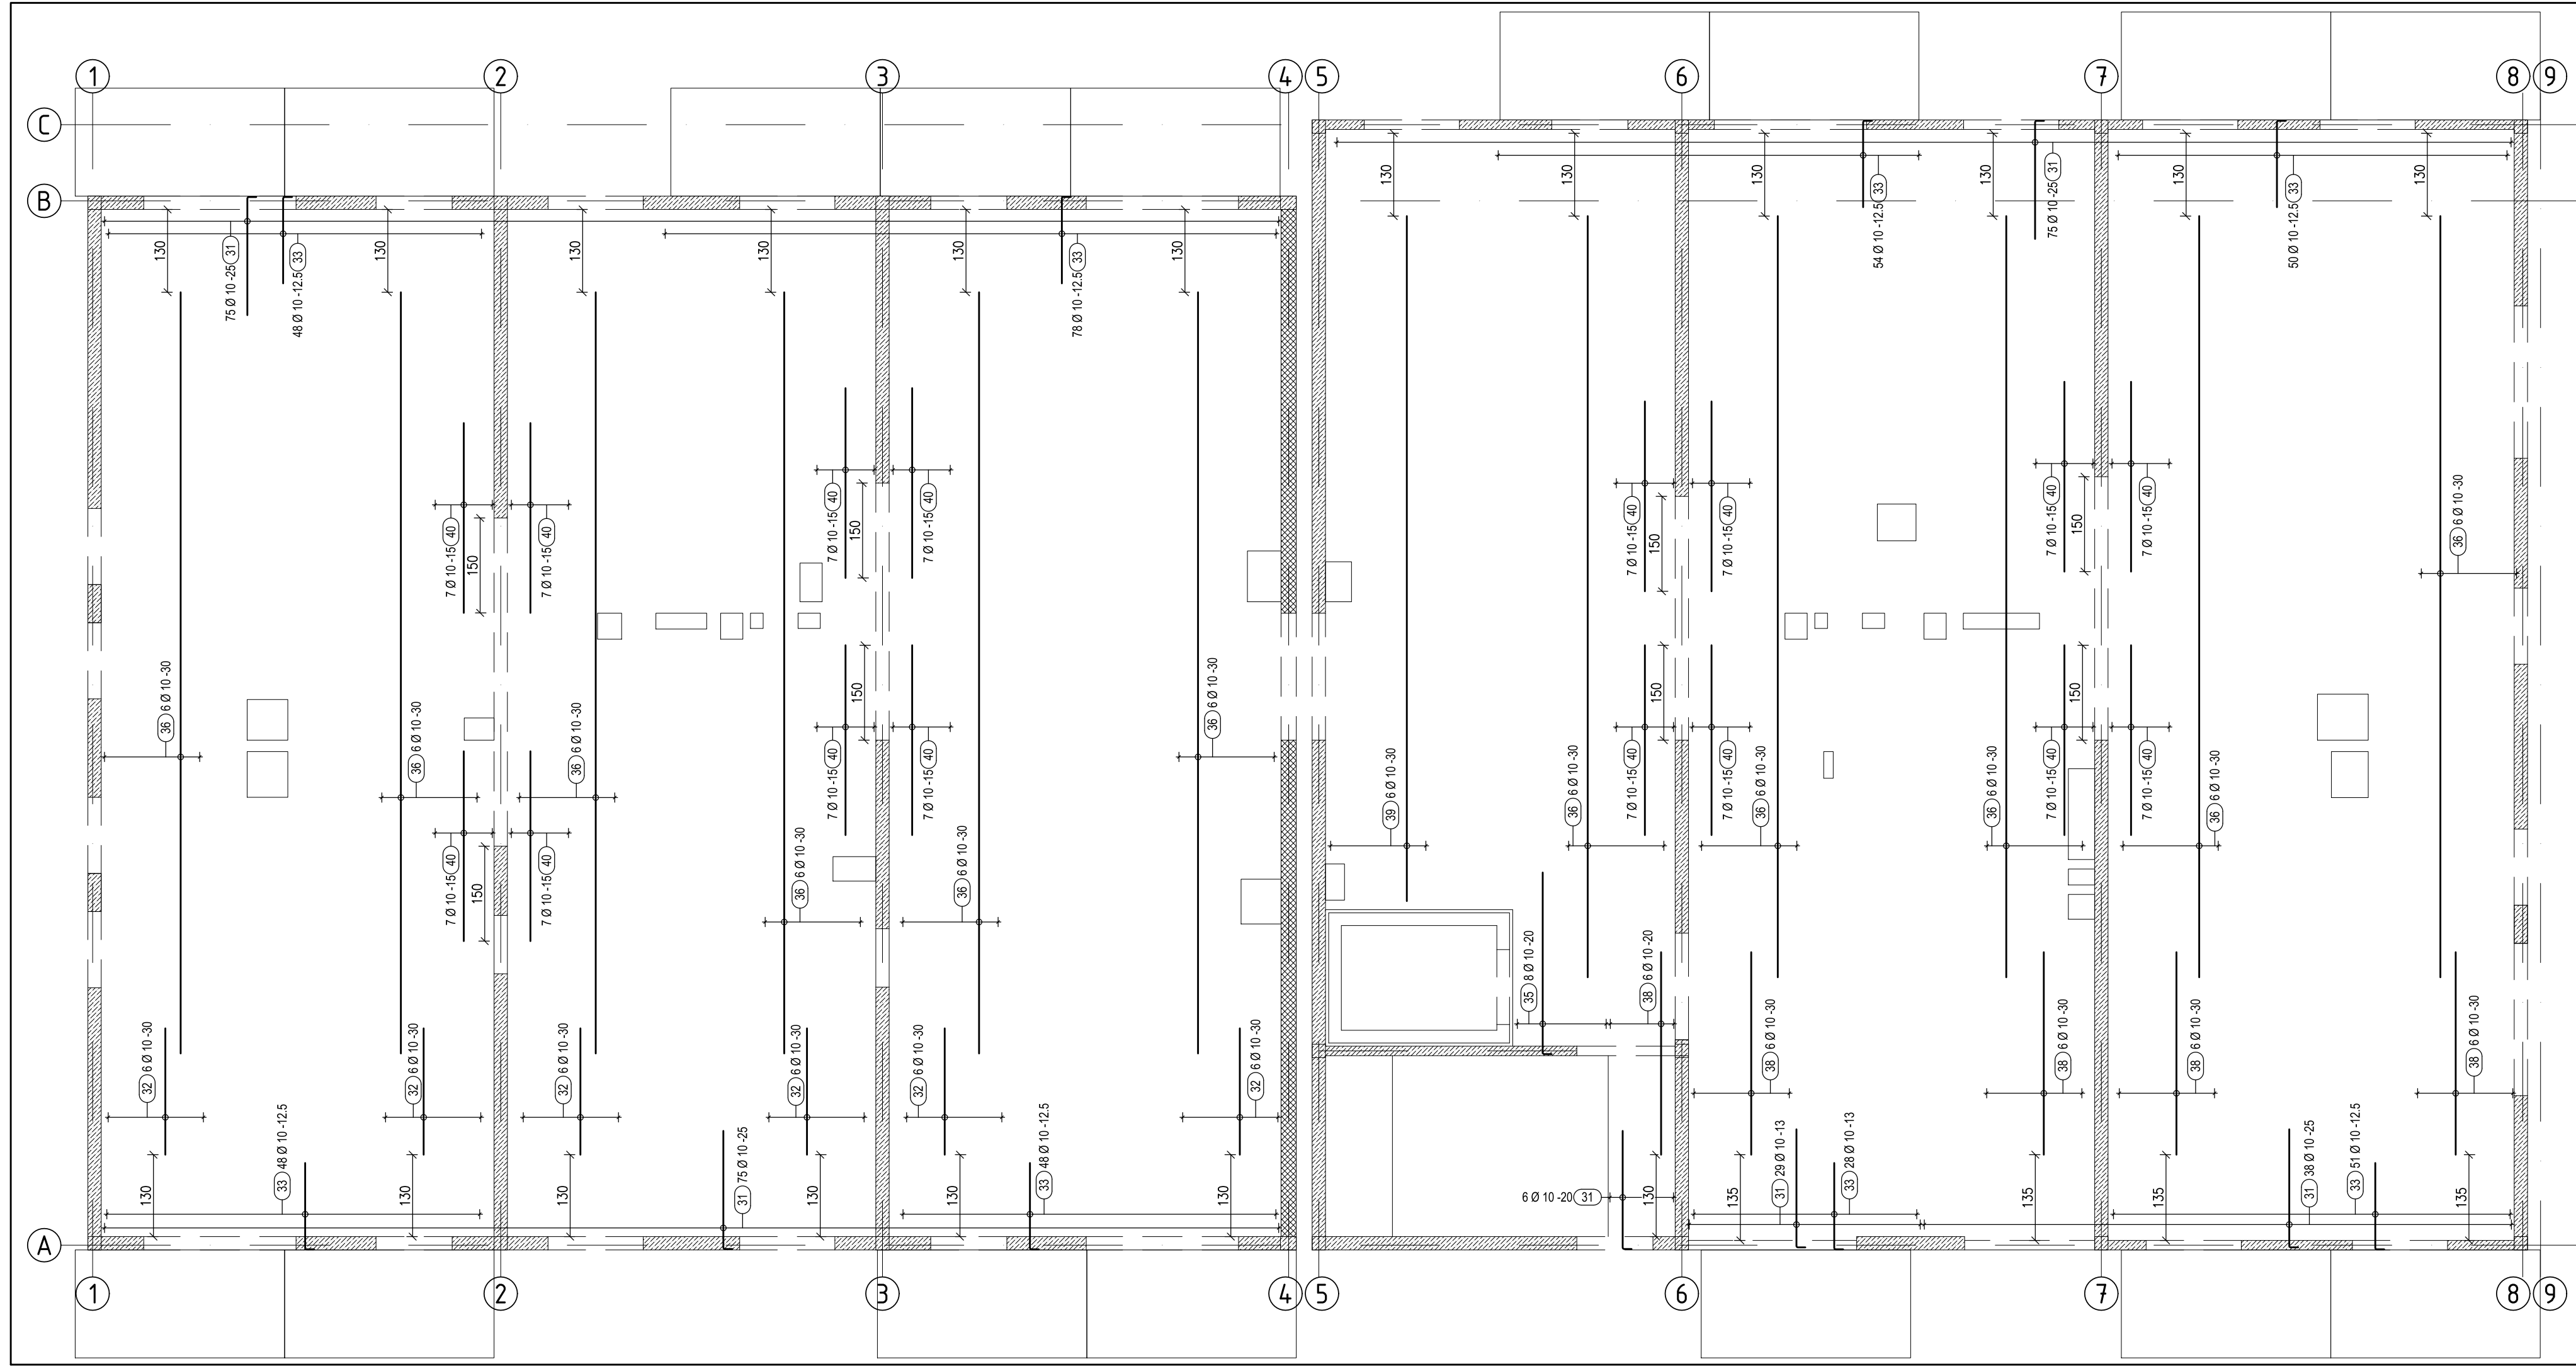


#### SCHEMAT UKŁADANIA ZBROJENIA

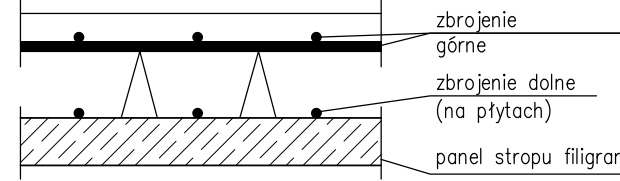

Pręty zbrojenia górnego ułożyć na kratownicach, kontrolując wartość otuliny. Minimalna otulina zbrojenia górnego – 20 mm. Dopuszczalne jest podwieszanie prętów pod kratownice w celu zachowania wymaganej otuliny.

#### DOZBROJENIE PRZY BALKONACH

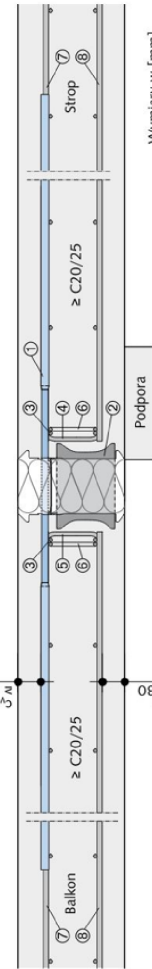

W projekcie stropu uwzględniono zbrojenie górne przy łącznikach balkonowych (poz. 7 na powyższym detalu) zgodnie z projektem H-23-0465 opracowanym 03.04.2024. Pozostałe dozbrojenia według odrębnych projektów. Balkony należy montować ze wstępną siatką ugięcia podaną w projekcie zamocowania lub innym opracowaniu.

| PROJEKT STROPU TYPU FILIGRAN |                                                                      |            |                       |
|------------------------------|----------------------------------------------------------------------|------------|-----------------------|
| INWESTYCJA:                  | BUDYNEK WIELORODZINNY NR 5<br>CHORZÓW, UL. BOJARSKIEGO I WYDIECZKOWA |            |                       |
| TYTUŁ:                       | ZBROJENIE GÓRNE W KIERUNKU Y<br>STROPU NAD PARTEREM                  |            |                       |
| PROJEKT I OPRACOWANIE:       | IMIĘ I NAZWISKO:                                                     | Data:      | 2024_071              |
| PROJEKTOWAŁ:                 | mgr inż. Krystian Kalamus                                            | 06.2024 r. | NR. RYS.:<br>KF-04-00 |
| Nr. upr. bud.:               | SLK/5237/P00K/14                                                     |            |                       |
| OPRACOWAŁ:                   | mgr inż. Mateusz Sporysz                                             |            | SKALA:<br>1:75        |