


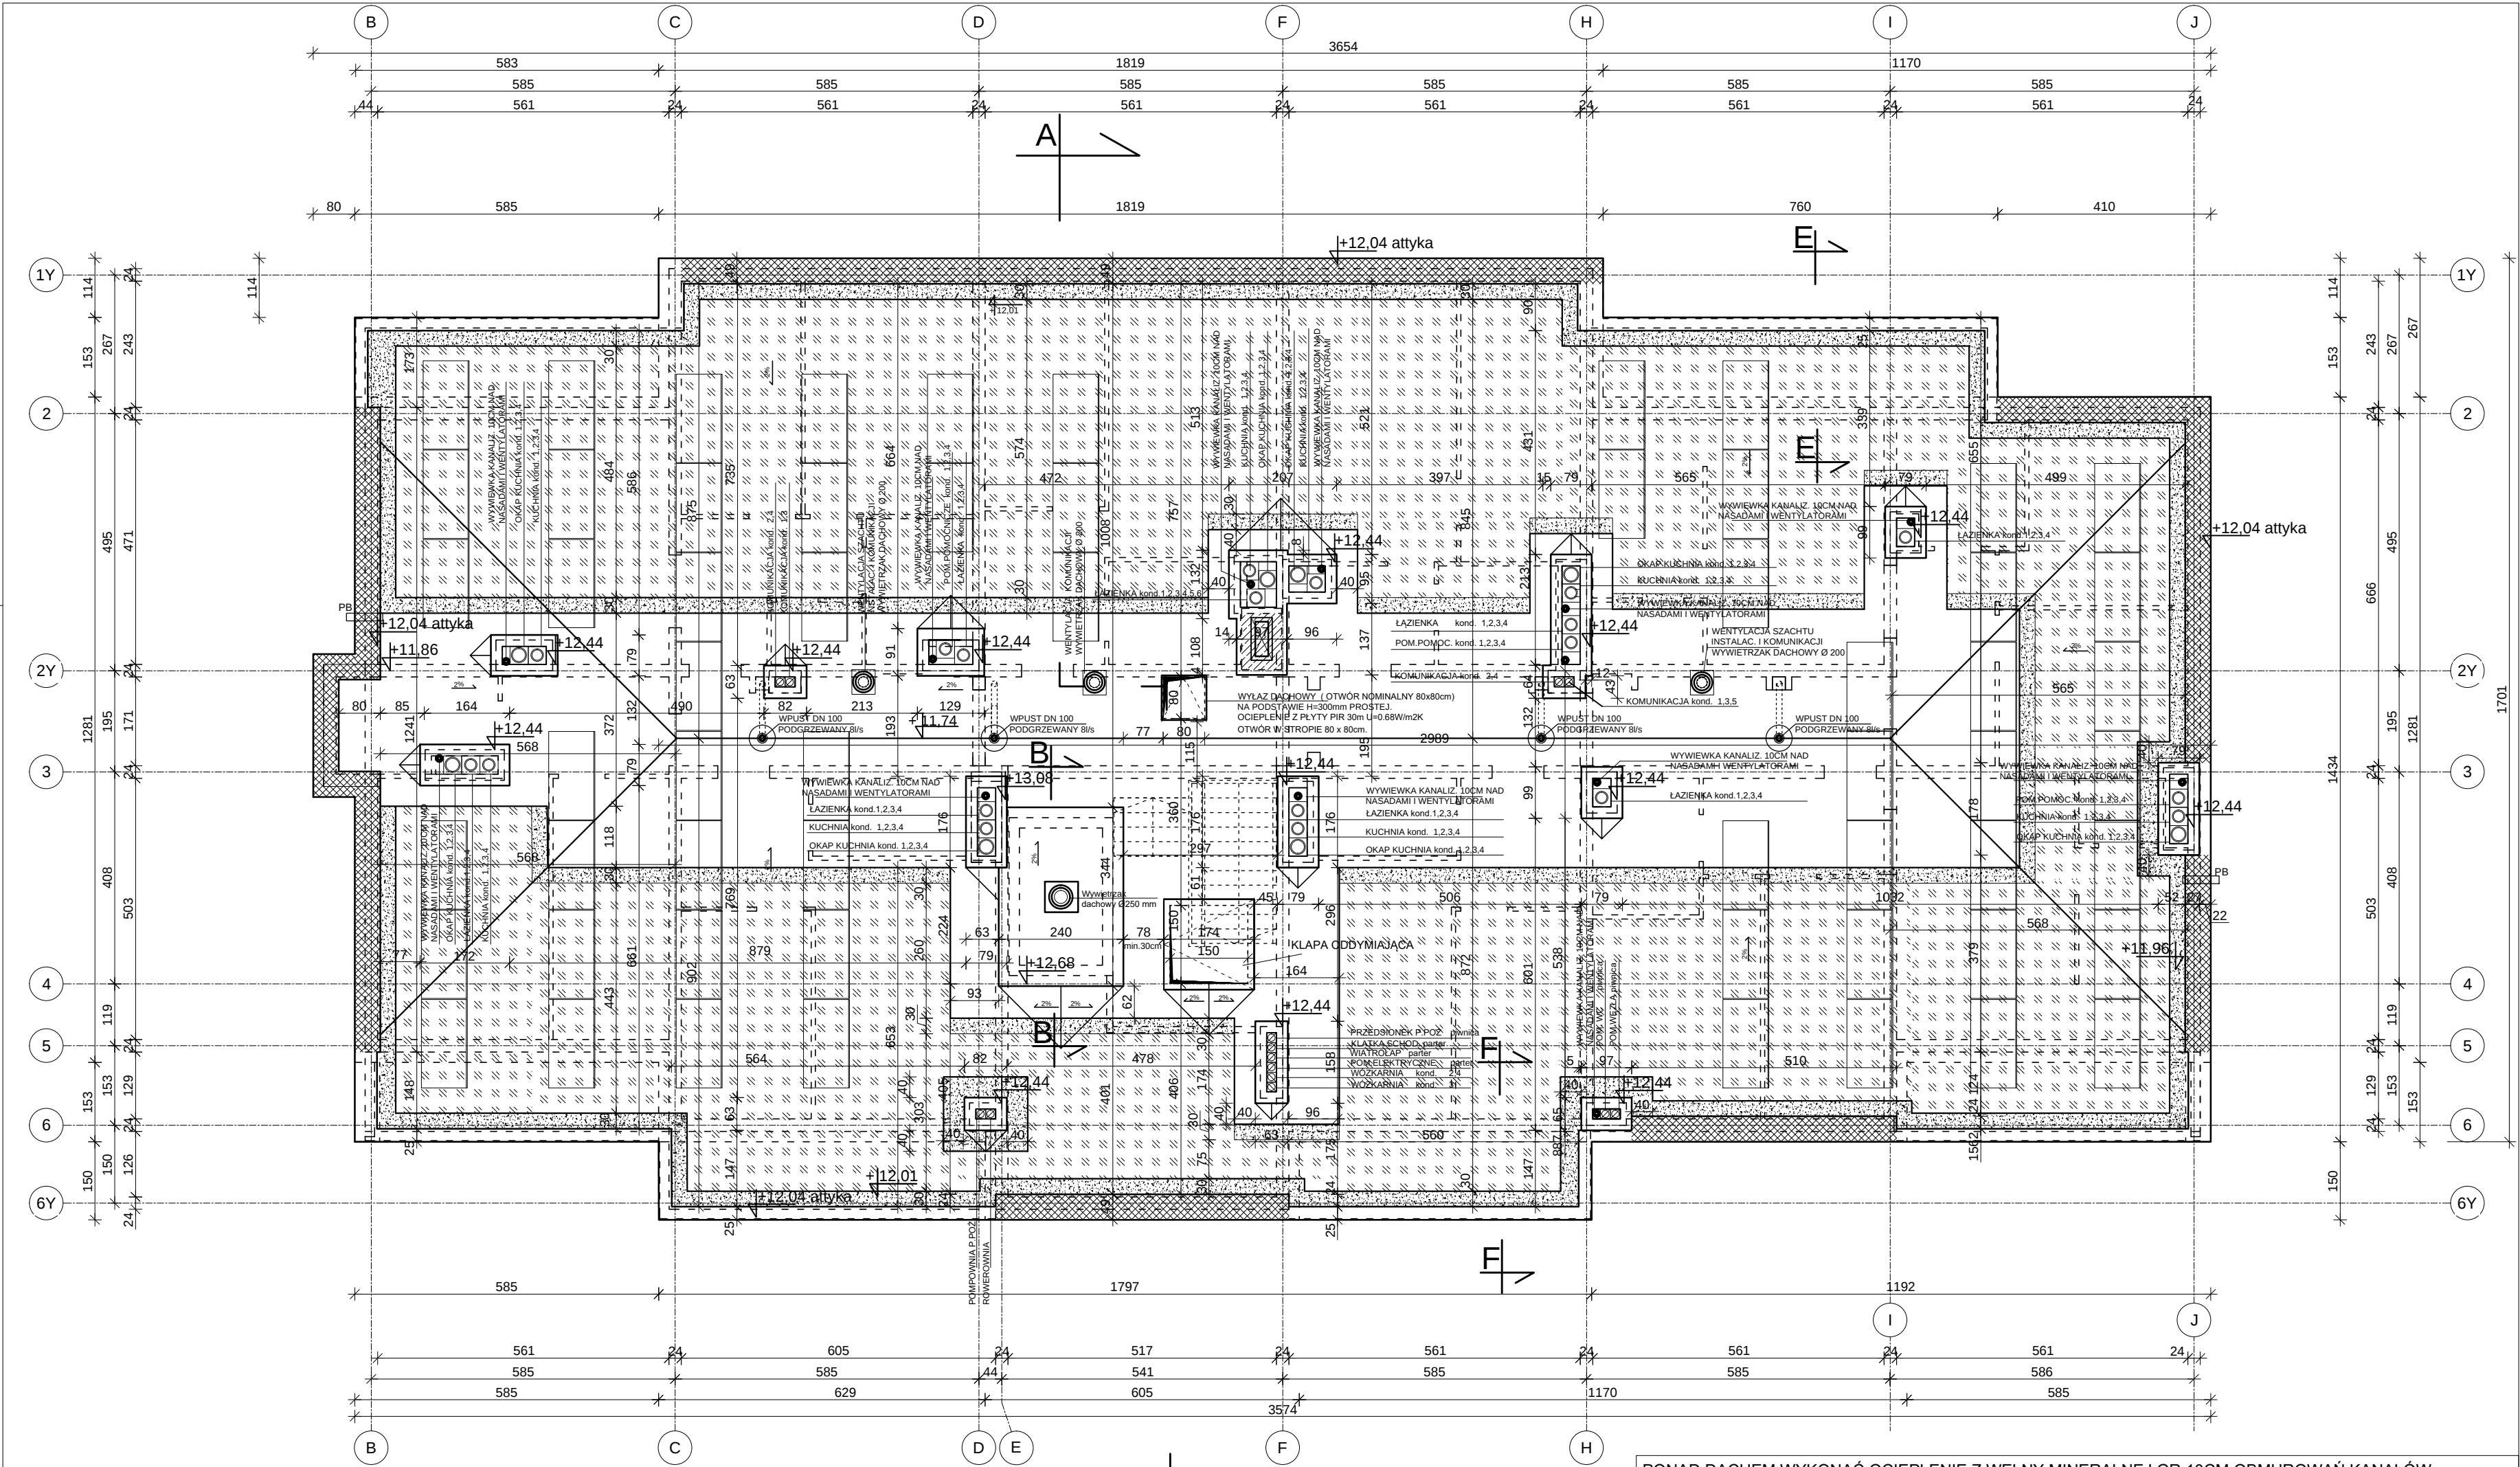

dach zielony wg. detalu

żwir

Instalacja PV 60 x 330W = 19,8 kWp

Attyka murowana bloczek pianobetonowy M600 gr.24cm
ocieplony zewnętrznie styropianem 20cm, od strony pokrycia
wełna mineralna gr.5cm wg przekroju A

Attyka żelbetowa gr.18cm
ocieplona zewnętrznie styropianem 2cm lub 20 cm
wg rzutu od strony pokrycia wełna miner. gr.5cm wg przekroju

KLAPA ODDYMIAJĄCA		
Rysunki		Opis
		Kłapa o wymiarze 150x150 cm jednokrzydłowa z owiewkami i kierownicą, o powierzchni czynnej oddymiania 1,80m2. Podstawa prosta o wysokości min. 50 cm wykonana z blachy ocynkowanej 1,25mm. Dolna część podstawy wyposażona w kołnierze służące do mocowania do konstrukcji dachu. Wypełnienie skrzydła stanowi miedziana płyta z poliwęglanu kanalikowego. Izolacja termiczna podstawy - płyta PIR. Współczynnik izolacyjności termicznej dla całości produktu U=1,1 W/m2K. Układ napędowy kłap dymowych stanowi silownik elektryczny 6A (klasa SL550), zasilany napięciem 24 V. Kłapa z funkcją przewietrzania. Współpracuje z centralą.
Wymiar nominalny	150x150cm	
Wysokość podstawy	min.50cm	
Wyposażenie	z owiewkami i kierownicą	
Powierzchnia czynna oddymiania	1,80m2	
Sterowanie	silownik elektryczny 6A, 24V	
Klasa SL	550	
Powierzchnia geometryczna	2,25m2	
Min. pow. napowietrzania (wg PN)	2,92m2 zapewniono 4,84m2	

PONAD DACHEM WYKONAĆ OCIEPLENIE Z WEŁNY MINERALNEJ GR.10CM OBMUROWAŃ KANAŁÓW WENTYLACYJI MECHANICZNEJ I GRAWITACYJNEJ Z WYPROWADZENIEM IZOLACJI PRZECIWWODNEJ MIN.DO WYSOKOŚCI ATTKY. WEWNĄTRZ OBMUROWAŃ DO DOLNEGO POZIOMU STROPU WYKONAĆ WYPEŁNIENIE SZCZELNIE PUSTEK MIĘDZY KANAŁAMI Z WEŁNY MINERALNEJ W SPOSÓB UNIEMOŻLIWIAJĄCY ZSUNIĘCIE SIĘ OCIEPLENIA PONIŻEJ.

OBMUROWANIE KANAŁÓW WENTYLACYJNYCH NA ZEWNĄTRZ, PONAD OSTATNIM STROPEM WYKONAĆ Z BŁOKÓW SILKA LUB CEGŁY PEŁNEJ GR.12, WYPROWADZENIE KANAŁU WENTYLACJI BYTOWEJ GRAŻU GR.18 i 20cm WYKONAĆ JAKO ŻELBETOWĄ KOTWIONĄ DO STROPU Z OCIEPLENIEM ZEWNĘTRZNYM JAK WYŻEJ.

CZAPY KOMINOWE WYKONAĆ JAKO ŻELBETOWE GR.7-10cm ZE SPADKAMI NA ZEWNĄTRZ ORAZ ZABEZPIECZENIEM GÓRNEJ POWIERZCHNI CZAP ORAZ BOKÓW KOMINÓW MEMBRANĄ DACHOWĄ POŁĄCZONĄ W SPOSÓB CIĄGŁY Z POKRYCIEM DACHU.

CZAPY KOMINOWE PRZY ŚCIANACH ATTKOWYCH I DYLATACJACH KOŃCZYĆ OBRÓBKĄ BLACHARSKĄ UNIEMOŻLIWIAJĄCĄ SPŁYW WODY NA ŚCIANĘ. SPADEK KSZTAŁTOWAĆ DO WNĘTRZA DACHU.

Kominy z kanałami wentylacji grawitacyjnej wyposażać w osłony górne typu "fala".

BUDYNEK 2

BIURO PROJEKTÓW		NAZWA OBIEKTU BUDOWLANEGO		BUDYNEK MIESZKALNY WIEŁORODZINNY					
ARCHITOP ARCH. A.ZATWARNICKI 46-022 KĘPA, UL.SPACEROWA 20 TEL. 774414015 www.architop.com.pl mail. architop@wp.pl		TYTUŁ RYSUNKU		RZUT DACHU					
		IMIĘ I NAZWISKO PROJEKTANTA SPECJALNOŚĆ ARCHITEKTURA NR UPRAWNIEN BUDOWLANYCH		mgr inż.arch.ANDRZEJ ZATWARNICKI upr.bud.w spec.arch. nr 1/96/OP	DATA SPORZĄDZENIA GRUDZIEŃ 2021	PODPIS	BRANŻA ARCHITEKTURA		
		IMIĘ I NAZWISKO PROJEKTANTA SPRAWDZAJĄCEGO SPEC. ARCH. NR UPRAWNIEN BUDOWLANYCH		mgr inż.arch.MAŁGORZATA ZATWARNICKA upr.bud.w spec.arch. nr OKK/UpB/06/04	DATA SPRAWDZENIA GRUDZIEŃ 2021		SKALA RYSUNKU 1:100		
							NUMER RYSUNKU		
							ARCH 09/43/08		
PROJEKT CHRONIONY PRAWEM AUTORSKIM									