


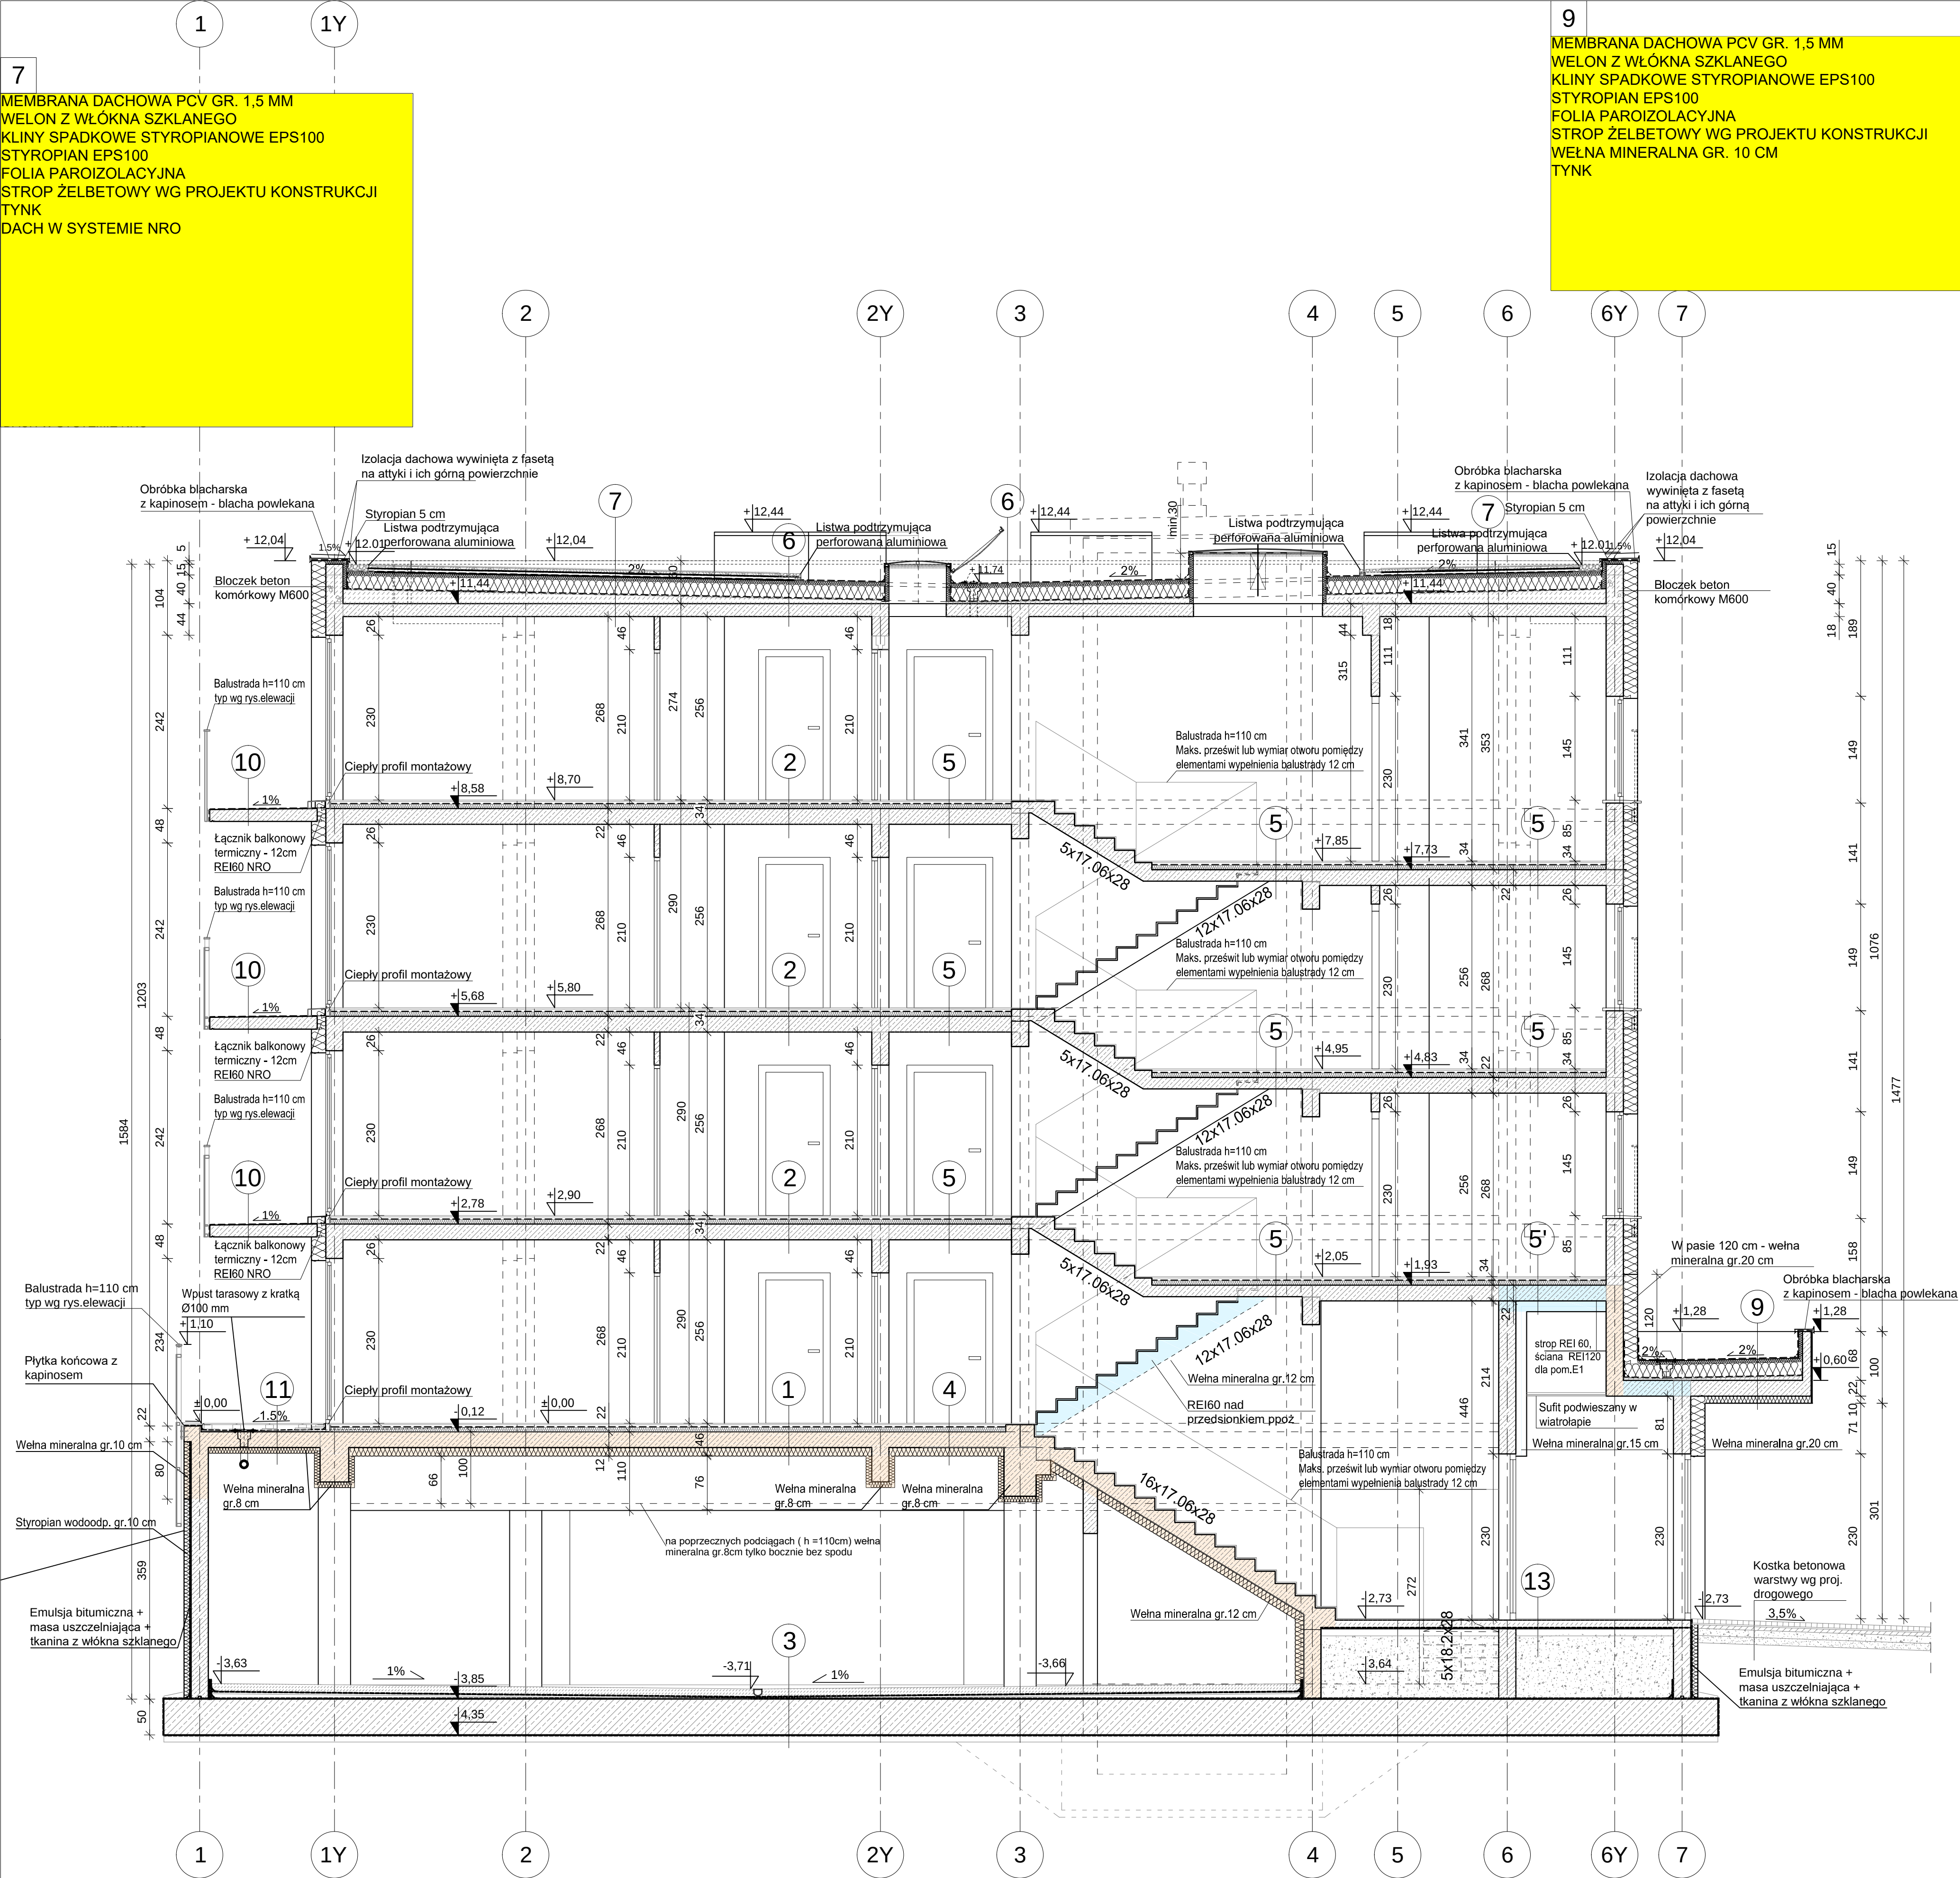

1	-PŁYTKI CERAM. LUB PANELE PODŁ. NA PIANCE (W HOLU PŁYTKI GRES.) -WYLEWKA BETONOWA 6 cm + SIATKA 10x10 cm Ø6mm) -FOLIA IZOLACYJNA ZGRZEWANA 0.2 mm -WEŁNA STROPOWA AKUSTYCZNA gr. 5 cm -FOLIA PAROIZOLACYJNA -STROP WG PROJ. KONSTRUKCJI -WEŁNA MINERALNA NIEPALNA DO DOCIEPLEŃ GARAŻY λ = 0,041 W/mK, gr. 12 cm -TYNK UWAGA: W POMIESZCZENIACH MOKRYCH - KUCHNIA, ŁAZIENKA, WC - PŁYTKI NA KLEJU, NA WYLEWCE BETONOWEJ HYDROIZOLACJA - SZYBKOSCHNĄCA FOLIA W PŁYNIE, WPROWADZONA NA ŚCIANY 40cm, POD WEŁNĄ MINERALNĄ FOLIA PCV.
2	-PŁYTKI CERAM. LUB PANELE PODŁ. NA PIANCE -WYLEWKA BETOWA 6 cm + SIATKA 10 x10 cm Ø6 mm) -FOLIA IZOLACYJNA ZGRZEWANA 0.2 mm -WEŁNA STROPOWA AKUSTYCZNA 5 cm -STROP WG PROJ. KONSTRUKCJI -TYNK 1 cm UWAGA: W POMIESZCZENIACH MOKRYCH - KUCHNIA, ŁAZIENKA, WC - PŁYTKI NA KLEJU, NA WYLEWCE BETONOWEJ HYDROIZOLACJA - SZYBKOSCHNĄCA FOLIA W PŁYNIE, WPROWADZONA NA ŚCIANY 40cm, POD WEŁNĄ MINERALNĄ FOLIA PCV.
3	-PŁYTA BETONOWA C20/25 gr. 12 cm ZBROJONA Ø8, 150x150mm Z POWIERZCHNIOWYM UTWARDZENIEM MINERALNYM -EMULSJA BITUMICZNA, MASA USZCZELNIAJĄCA +TKANINA Z WŁÓKNA SZKLANEGO -BETON C20/25 gr.2÷10 cm ZE SPADKIEM 1% -FOLIA PE -PŁYTA ŻELBETOWA wg rys.(HYDRO) -EMULSJA BITUMICZNA, MASA USZCZELNIAJĄCA +TKANINA Z WŁÓKNA SZKLANEGO -CHUDY BETON GR.10 cm
3a	Pomieszczenie tech. piwnicy -WYLEWKA BETONOWA KOŃCOWA 2 cm z powierzchniowym utwardzeniem mineralnym (W POMIESZCZ.TECHNICZNYCH IMPREGNOWANA PREPARATEM UTWARDZAJĄCYM) -BETON C16/20+ WŁÓKNA POLIPROPYL. 8 cm -EMULSJA BITUMICZNA, MASA USZCZELNIAJĄCA +TKANINA Z WŁÓKNA SZKLANEGO -BETON C12/15 17cm -FOLIA PE -PŁYTA ŻELBETOWA wg rys. (HYDRO) -EMULSJA BITUMICZNA, MASA USZCZELNIAJĄCA +TKANINA Z WŁÓKNA SZKLANEGO -CHUDY BETON GR.10 cm
4	-PŁYTKI "GRES" NA KLEJU 2 cm -WYLEWKA BET. 5 cm -FOLIA IZOLACYJNA 0.2 mm -WEŁNA STROPOWA AKUSTYCZNA 5 cm -PŁYTA ŻELBETOWA 22 cm -WEŁNA MINERALNA NIEPALNA λ = 0,041 W/mK, gr. 12 cm -TYNK
5	-PŁYTKI "GRES" NA KLEJU 2 cm -WYLEWKA BET. 5 cm -FOLIA IZOLACYJNA 0.2 mm -WEŁNA STROPOWA AKUSTYCZNA 5 cm -PŁYTA ŻELBETOWA 22 cm -TYNK
5'	-PŁYTKI "GRES" NA KLEJU 2 cm -WYLEWKA BET. 5 cm -FOLIA IZOLACYJNA 0.2 mm -WEŁNA STROPOWA AKUSTYCZNA 5 cm -PŁYTA ŻELBETOWA 22 cm -TYNK
6	MEMBRANA DACHOWA PCV GR. 1,5 MM WELON Z WŁÓKNA SZKLANEGO KLINY SPADKOWE STYROPIANOWE EPS100 STYROPIAN EPS100 FOLIA PAROIZOLACYJNA STROP ŻELBETOWY WG PROJEKTU KONSTRUKCJI TYNK DACH W SYSTEMIE NRO

BIURO PROJEKTOW ARCHITOP ARCH. A.ZATWARNICZKI 46-022 KĘPA, ul.SPACEROWA 20 TEL. 774414015 www.architop.com.pl mail: architop@wp.pl		MAZWA OBIEKTU BUDOWLANEGO TYTUŁ RYSUNKU DŁEŁ I NAZWISKO PROJEKTANTA SPECJALNOŚĆ ARCHITEKTURA NR UPRAWNIEN BUDOWLANICH DŁEŁ I NAZWISKO PROJEKTANTA SPECJALNOŚĆ ARCHITEKTURA NR UPRAWNIEN BUDOWLANICH		BUDYNEK MIESZKALNY WIELORODZINNY PRZEKRÓJ A-A mgr inż.arch.ANDRZEJ ZATWARNICZKI upr.bud.w spec.arch. nr 1/96/OP mgr inż.arch.MAŁGORZATA ZATWARNICZKA upr.bud.w spec.arch. nr OKK/UpB/06/04		DATA SPORZĄDZENIA GRUDZIEŃ 2021	PODPIS	BRANŻA ARCHITEKTURA
PROJEKT CHRONIŁY PRAWEM AUTORSKIM		SKALA RYSUNKU 1:50		NUMER RYSUNKU ARCH 09/43/13				