


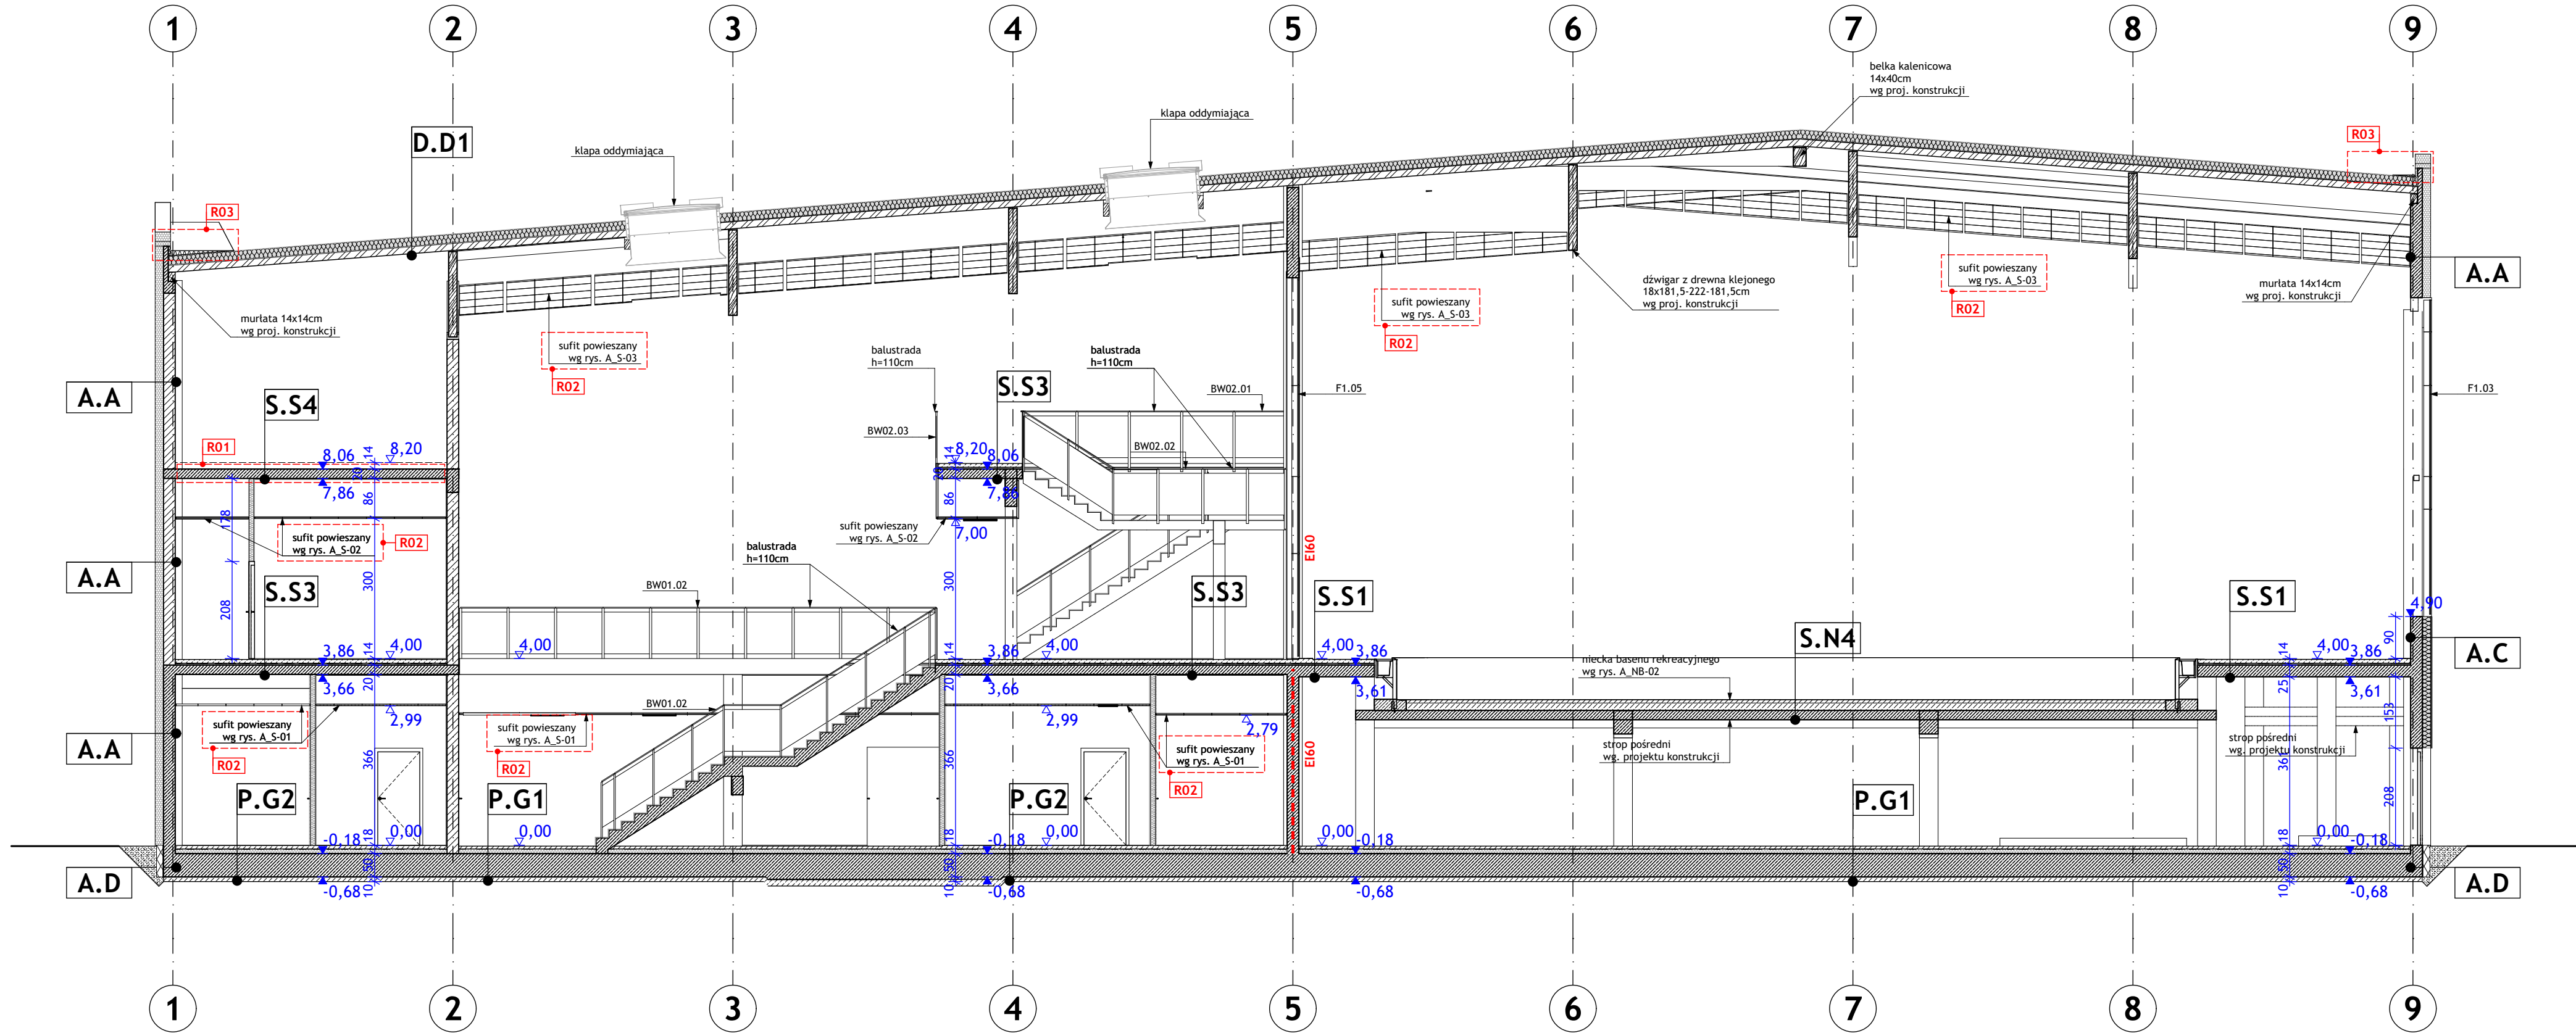

- UWAGI:
- LEGENDA OZNACZEŃ WARSTW PRZEKROJOWYCH NA RYSUNKU A_P-00.
 - WYKOŃCZENIE ELEWACJI ROZPATRYWAĆ RYSUNKAMI ELEWACJI.
 - RYSEK ROZPATRYWAĆ RAZEM Z INNYMI PROJEKTAMI BRANŻOWYMI.

Zestawienie rewizji		
Nr	Data rewizji	Opis
R01	14.05.2024	Korekta oznaczenia warstw przekrojowych niecek basenowych. Korekta warstwy przekrojowej stopu powierzchni najmu S.S.4.
R02	6.06.2024	Uzupełnienie informacji o sufitach podwieszanych.
R03	13.06.2024	Korekta spadków na dachu. Korekta wysokości attyk.

NAZWA OBIEKTU BUDOWLANEGO	SPORTOWO-REKREACYJNY KOMPLEKS BASENOWY KRZESZOWICE, AL. SOLIDARNOŚCI	NR.RYS. A_P-01_R03
Tytuł Rysunku	PRZEKRÓJ 1-1	SKALA 1:100 DATA 04.2024
PROJEKTANT	mgr inż. arch. MARIUSZ RACHUBA NR UPR. 1291/94	PODPIS
SPRAWDZAJĄCY	mgr inż. arch. LESZEK MOSKA NR UPR. 6/99	PODPIS