


BUDYNEK 2

BUDYNEK 1

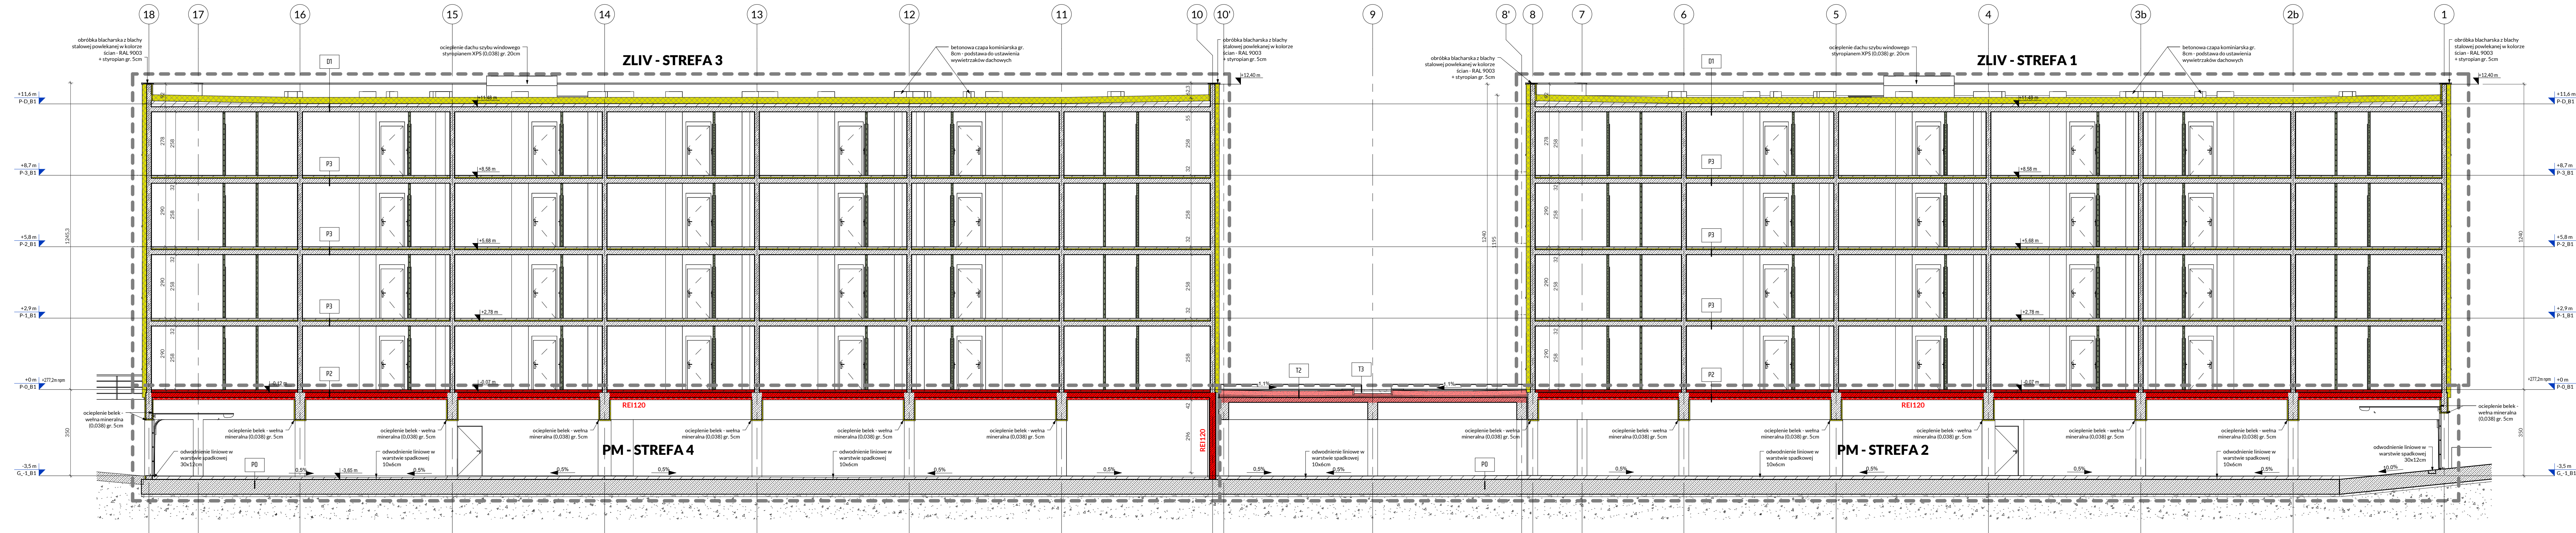

P0		P2 0,229 W/(m²·K) < 0,25		P3		D1 0,146 W/(m²·K) < 0,15		T2 7,200 W/(m²·K) < bez wymagań		T3	
WARSTWA WYKOŃCZENIOWA Z EPOKSYDOWEJ POSADZKI (ŻYWIČNEJ)		PLYTKI / PANELE		PLYTKI / PANELE		EPDM		SUBSTRANT MINERALNY (ekstensyjny)		KOSTKA BRUKOWA	
WYLEWKA BETONOWA (warstwa spadkowa)		WYLEWKA BETONOWA		WYLEWKA BETONOWA		STYROPIAN EPS 100 (0,038)		GEOWŁÓKNINA		PODBUDOWA Z KRUSZYWA	
PLYTA ŻELBETOWA (wg konstr.)		FOLIA PE		FOLIA PE		FOLIA PE		ŻWIŘ PŁUKANY		GEOWŁÓKNINA	
HYDROIZOLACJA TYPU CIĘŻKIEGO		STYROPIAN AKUSTYCZNY		STYROPIAN AKUSTYCZNY		Membrana EPDM		GEOWŁÓKNINA		ŻWIŘ PŁUKANY	
CHUDY BETON		PLYTA ŻELBETOWA (wg konstr.)		PLYTA ŻELBETOWA (wg konstr.)		PLYTA ŻELBETOWA (warstwa spadkowa)		CHUDY BETON (warstwa spadkowa)		Membrana EPDM RESITRIX SKW	
						PAROIZOLACJA		CHUDY BETON (warstwa spadkowa)		PAROIZOLACJA	
								PLYTA ŻELBETOWA (wg konstr.)		PLYTA ŻELBETOWA (wg konstr.)	

RODZAJE JACIEŃ:

- NOSNE - BETON ZBROJONY - ŻELBETOWE
- DZIAŁOWE - GIPSOWO-KARTONOWE gr. 10cm
- IZOLACJE TERMICZNE
- PRZEDSIĄNKI W POMIESZCZENIACH

ODPORNOŚĆ OGNIOWA PRZEGRÓD

- REI 60
- REI 120

UWAGI:

- Wszystkie wymiary należy sprawdzić na budowie, a zaistniałe niezgodności pomiędzy projektem architektoniczno-budowlanym i pozostałymi opracowaniami branżowymi należy wyjaśniać i uzgadniać z głównym projektantem i projektantami branżowymi.
- Dokumentacja branża architektonicznej jest nadrzędna względem opracowań branżowych. Wszelkie ewentualne nieścisłości należy skonsultować z głównym projektantem i projektantami branżowymi.
- W przypadku wątpliwości lub niezgodności poszczególnych elementów w planach czy opisach należy zwrócić się do projektanta architektury na piśmie z prośbą o wyjaśnienie z zachowaniem przewidzianych procedur.
- Zakres wykonania i obowiązków przy robotach budowlanych - zgodnie ze sztuką budowlaną (warunki techniczne wykonania i odbioru robót budowlano-montażowych).
- Wszystkie zastosowane w projekcie materiały, rozwiązania techniczne i urządzenia muszą spełniać wymagania inwestora, a także odpowiadać normom bezpieczeństwa poż. i bhp (muszą posiadać odpowiednie atesty i aprobaty).
- Szczegółowe rozmieszczenie wszystkich wewnętrznych instalacji w budynku wg branżowych projektów wykonawczych.
- Wszelkie przebiegi i przejścia instalacji pomiędzy wydzielonymi strefami pożarowymi muszą posiadać odpowiednie zabezpieczenie poż. wg wytycznych z poz.
- Budynki, jego wyposażenie, organizacja pracy i stosowane procedury powinny być zgodne z następującymi aktami prawnymi:
 - Rozporządzenie ministra infrastruktury w sprawie warunków technicznych, jakim powinny odpowiadać budynki i ich usytuowanie,
 - Rozporządzenie ministra zdrowia i opieki społecznej w sprawie substancji chemicznych stwarzających zagrożenie dla zdrowia lub życia
 - Rozporządzenie ministra pracy i polityki społecznej w sprawie najwyższych dopuszczalnych stężeń i natężeń czynników szkodliwych dla zdrowia w środowisku pracy.
- Wszystkie projekty instalacji, wyposażenia, montażu urządzeń technologicznych nie objęte zakresem projektu wykonawczego przez generalnego projektanta wymagają uzgodnienia przez wskazanych przez niego projektantów lub jednostki projektowe- branżowe. W przeciwnym razie projektant generalny nie ponosi odpowiedzialności za ich skutki i działania.
- Wykończenie i wyposażenie pomieszczeń wg projektu wnętrza i projektów technologicznych.
- Projektant zastrzega sobie prawo kontroli prac na wszystkich etapach.
- W ścianach zewnętrznych odporności ogniowej należy stosować ocieplenie z wełny mineralnej.



NOVA PROJEKT
ARCHITEKCI sp. z o.o.
40-083 Katowice, ul. Zabrska 14/11,
tel: (032)2094995;
e-mail: biuro@nova-projekt.pl

Projekt zabudowy mieszkaniowej wraz z garażami, instalacjami, niezbędną infrastrukturą techniczną, układami komunikacyjnymi z parkingami, placem gospodarczym, małą architekturą

Czeladź, dz. 266

PRZECIĄG A1-A

branża	Architektura	faza	Projekt budowlany
zespół:	linię i nazwisko	nr upr.	podpis
projektant	mgr inż. arch. Tomasz Korek	682/01	
sprawdzający:	mgr. inż. arch. Jacek Dohn	684/01	
opracował:	Autor		
inwestor	Towarzystwo Budownictwa Wielorodzinnego 2 DOMBUD sp. z o.o. ul. Topolowa 6/22, 42-500 Będzin		
skala:	1:100	data: 14.09.2023	seg B1 B1-03