



RZUT 0.PARTERU

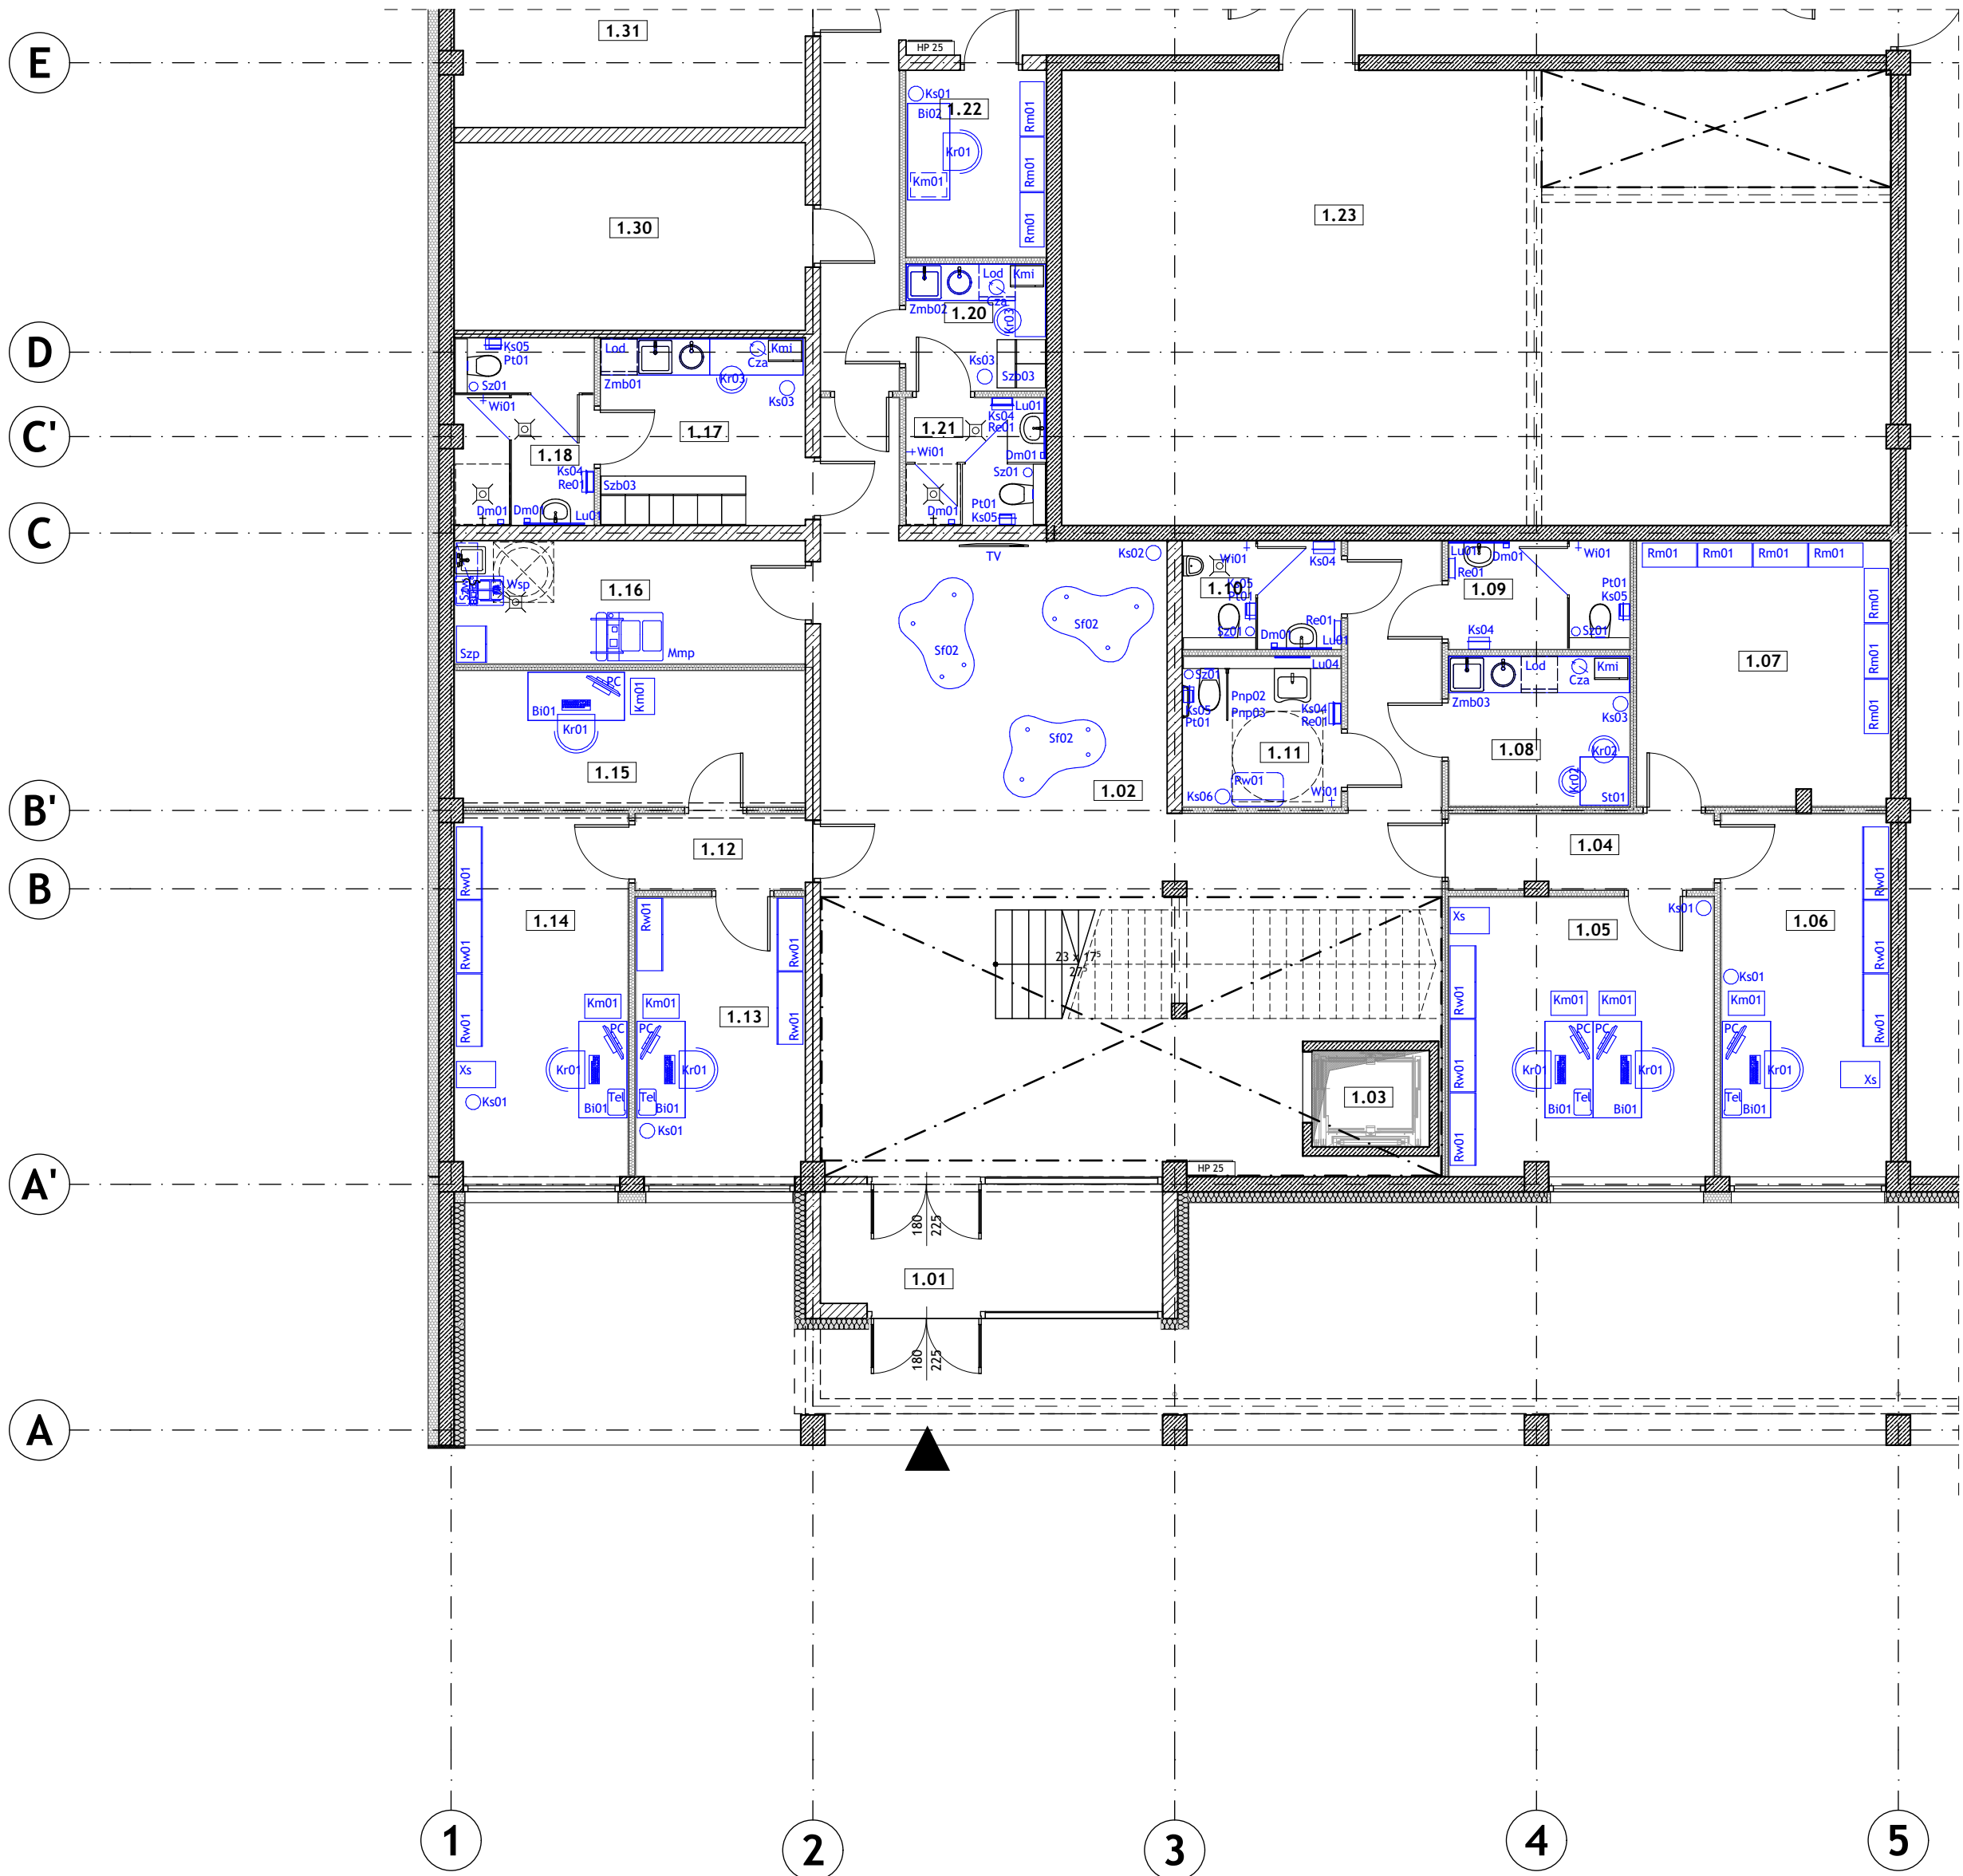

RZUT 1.PIĘTRA

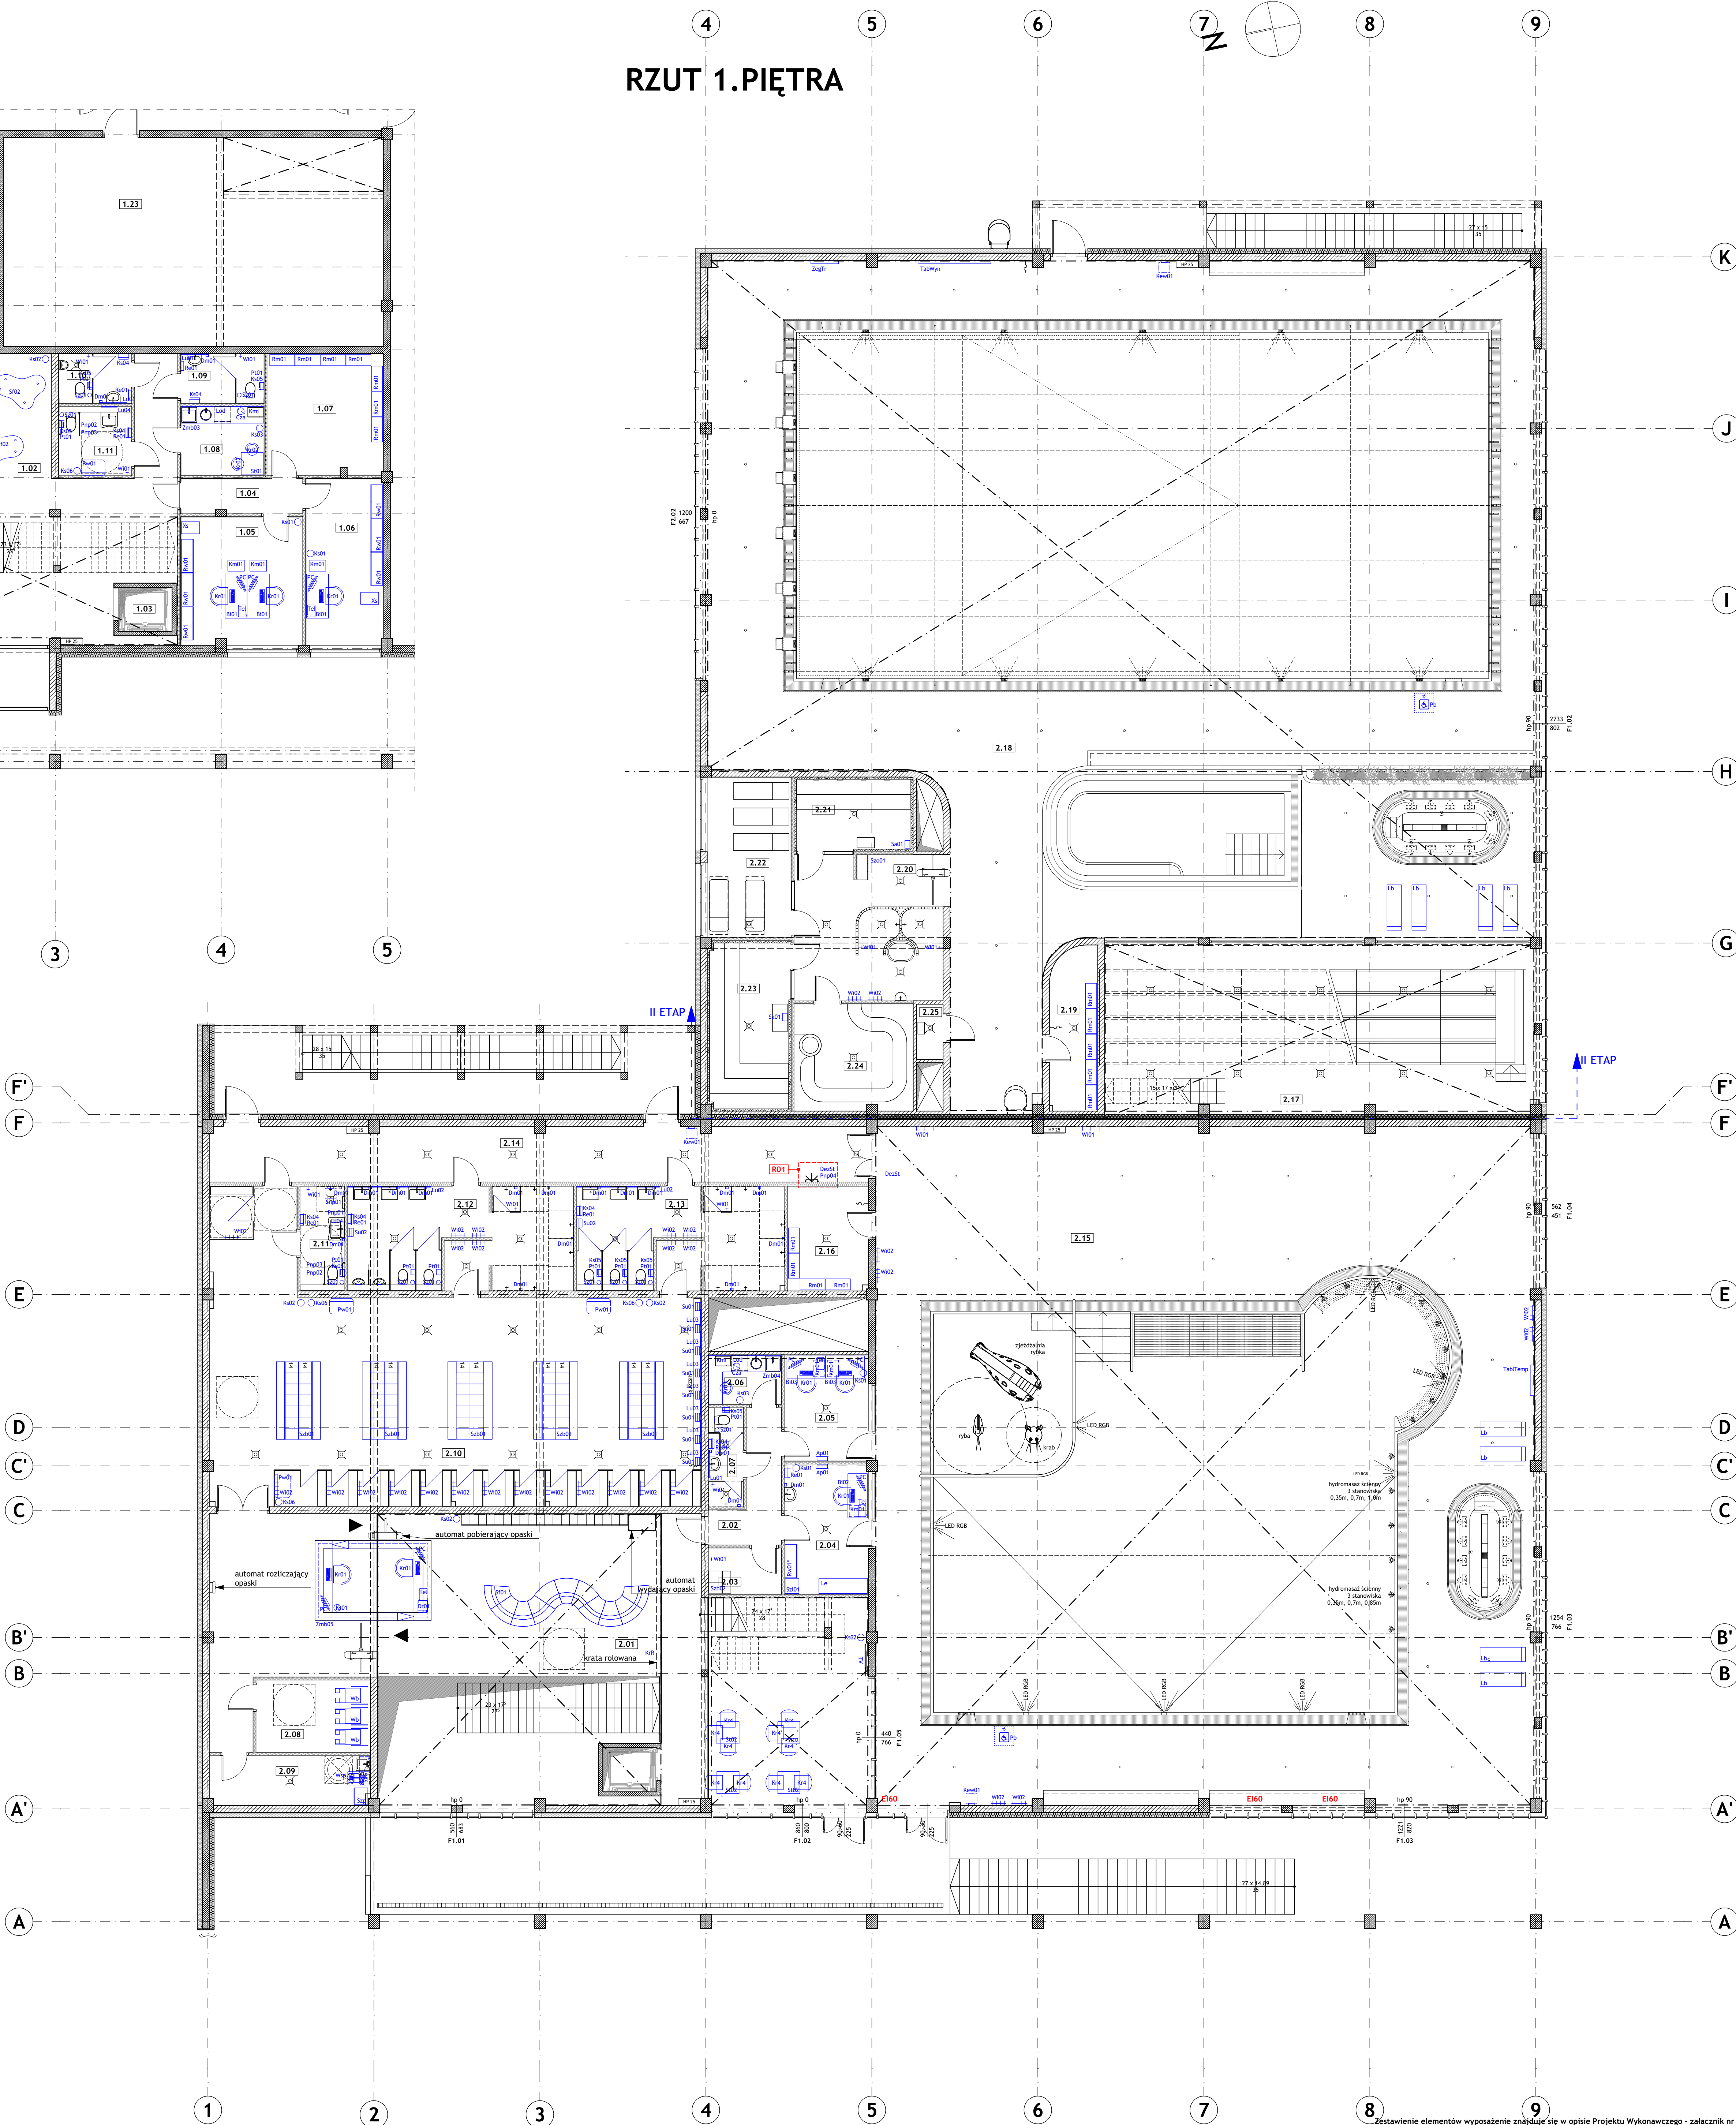

Zestawienie rewingi	
Nr	Data rewingi
R01	3.08.2024
Uzupełnienie zestawienia o nogoniję i pochwyt przy nogoniję	

NADZWA OBIEKTU BUDOWLANEGO	SPORTOWO-REKREACYJNY KOMPLEKS BAZENOWY WODZISZCZANIE, AL. SOLIDARNOSCI	NR RYS. A-Z-06_R01
Tytuł RYSUNKU	LOKALIZACJA ELEMENTÓW WYPOSAŻENIA	SKALA 1:100
PROJEKTANT	mgr inż. arch. MARCIN RACHUBA NR UPRL 129154	DATA 04.2024
SPRAWDZAJĄCY	mgr inż. arch. LESZEK MOŚKA NR UPRL 6599	PODPIS