


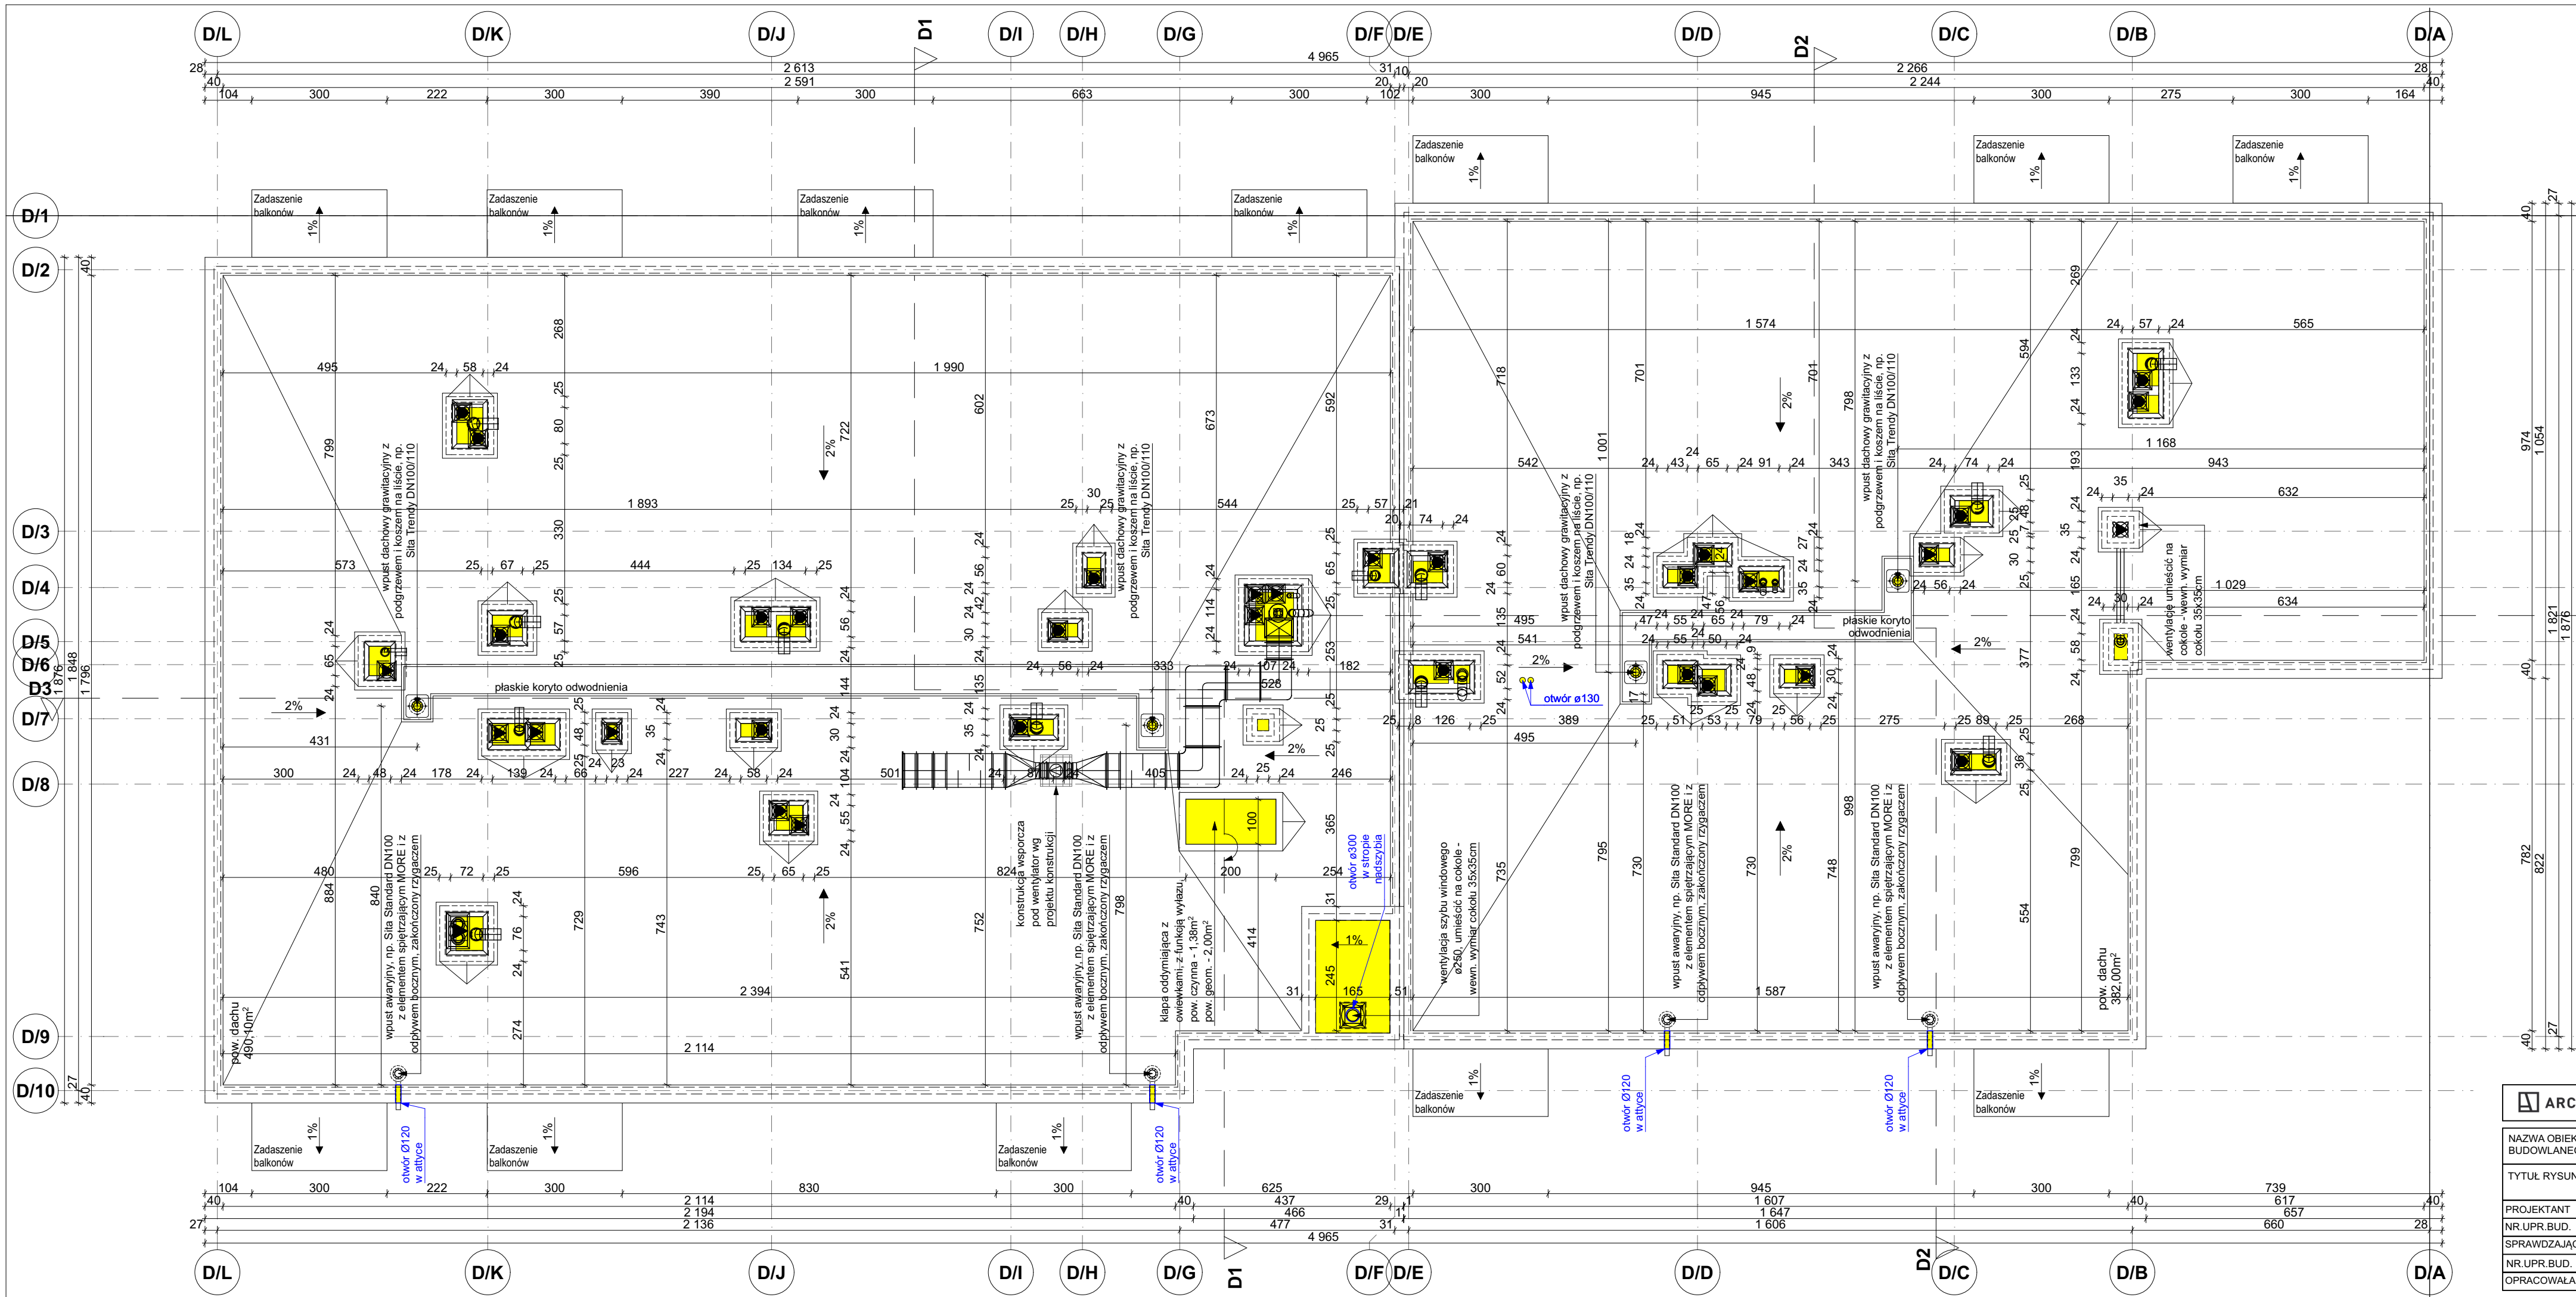

- UWAGI:**
1. RYSUNEK ROZPATRYWAĆ RAZEM Z INNYMI PROJEKTAMI BRANŻOWYMI.
 2. WSZYSTKIE WYMIARY I RZĘDNE NALEŻY SPRAWDZIĆ NA BUDOWIE. EWENTUALNE RÓŻNICE POMIĘDZY PROJEKTEM ARCHITEKTONICZNYM A PROJEKTAMI BRANŻOWYMI NALEŻY UZGODNIĆ Z PROJEKTANTEM.
 3. OBUDOWA KOMINÓW Z CEGŁY KLINKIEROWEJ GR. 12cm, IZOLACJA TERMICZNA ZE STYROPIANU GR.12cm W SYSTEMIE NRO.

LEGENDA

OTWORY W STROPODACHU

OZNACZENIA

ŚCIANY ZEWNĘTRZNE

ŚCIANA ATTYKOWA

- tynk zewnętrzny
- styropian gr.20cm (technologia BSO)
- ściana żelbetonowa gr.15cm
- paroizolacja
- styropian gr.5cm
- folia dachowa PVC

ARCHITEKCI MR		PROJEKT WYKONAWCZY	
NAZWA OBIEKTU BUDOWLANEGO	PROJEKT ZESPOŁU BUDYNKÓW WIELORODZINNYCH Z GARAŻAMI PODZIEMNYMI WRAZ Z ZAGOSPODAROWANIEM TERENU, INSTALACJAMI WEWNĘTRZNYMI I ZEWNĘTRZNYMI	NR.RYS.	D_12
TYTUŁ RYSUNKU	Rzut dachu	SKALA	DATA
PROJEKTANT	ARCH. M.RACHUBA	1:100	12.2022
NR.UPR.BUD.	NR.UPR.BUD.1291/94	PODPIS	<i>M. Rachuba</i>
SPRAWDZAJĄCY	ARCH. L.MOSKA	PODPIS	<i>L. Moska</i>
NR.UPR.BUD.	NR.UPR.BUD.6/99	PODPIS	
OPRACOWAŁA	ARCH. L.PAWELEC	PODPIS	