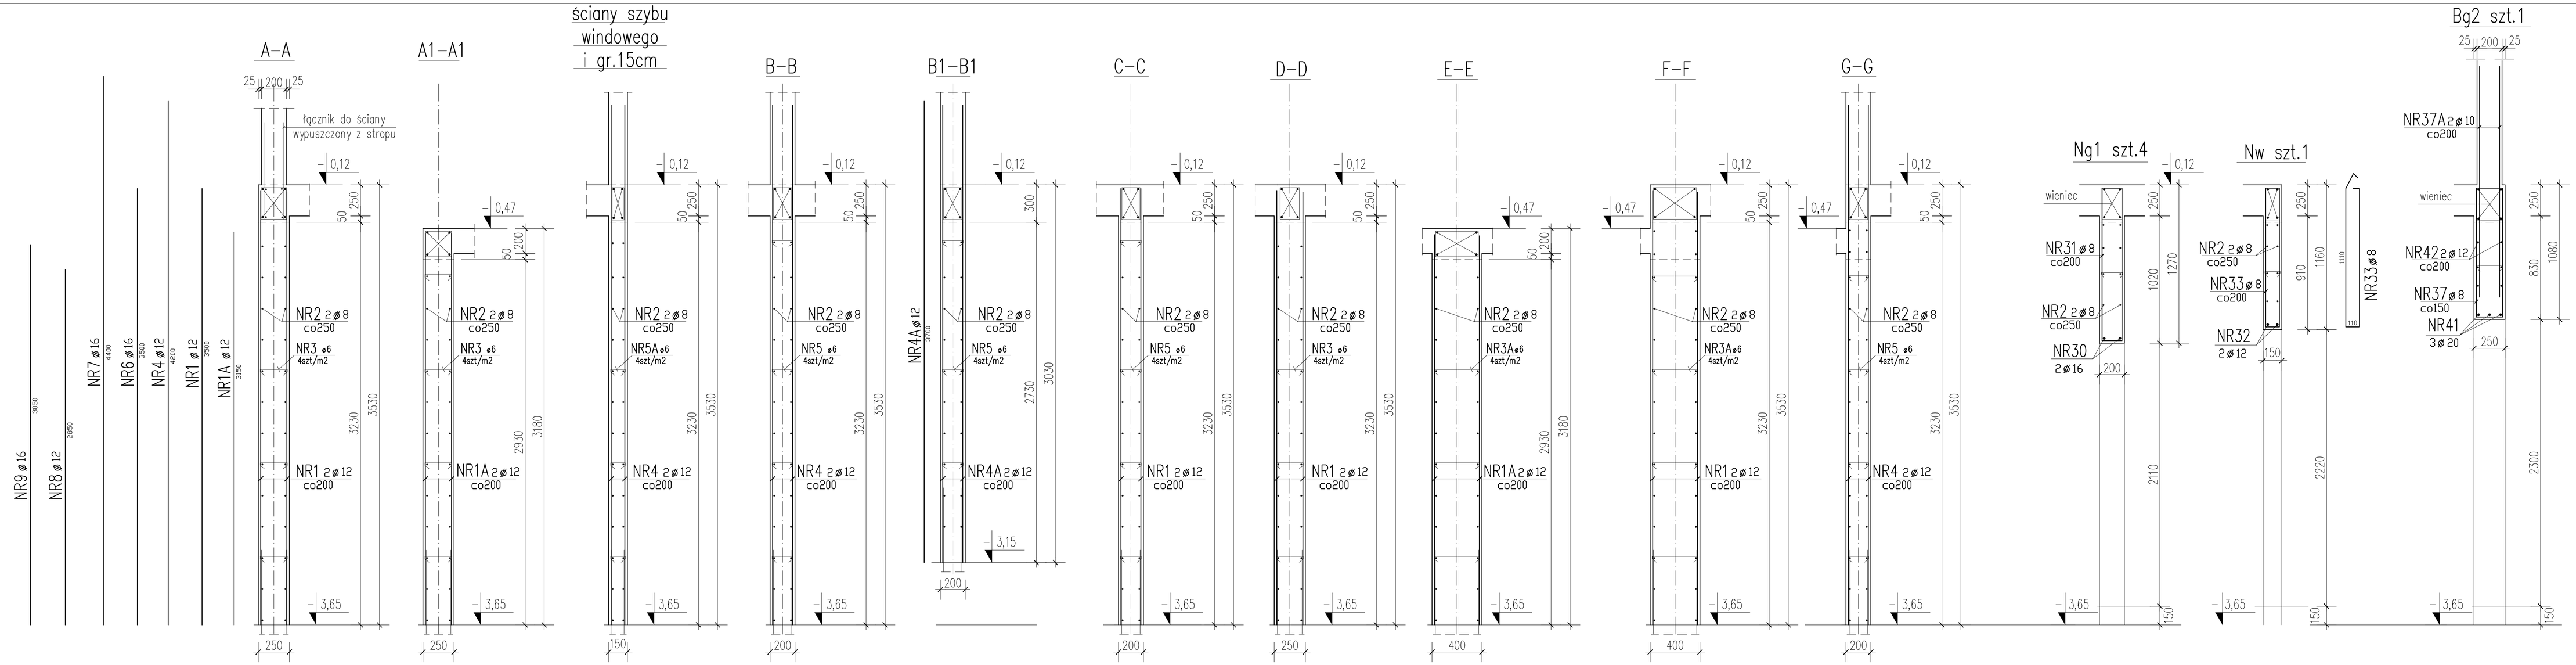

zbrojenie przypowierzchniowe słupów S1 i S1A szt.8

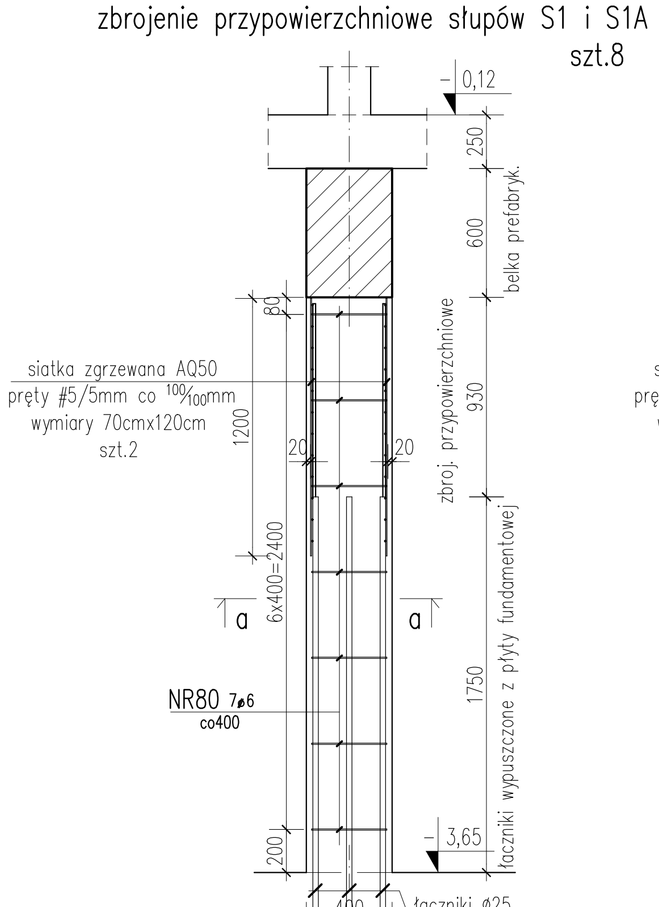

zbrojenie przypowierzchniowe słupów S2 szt.2

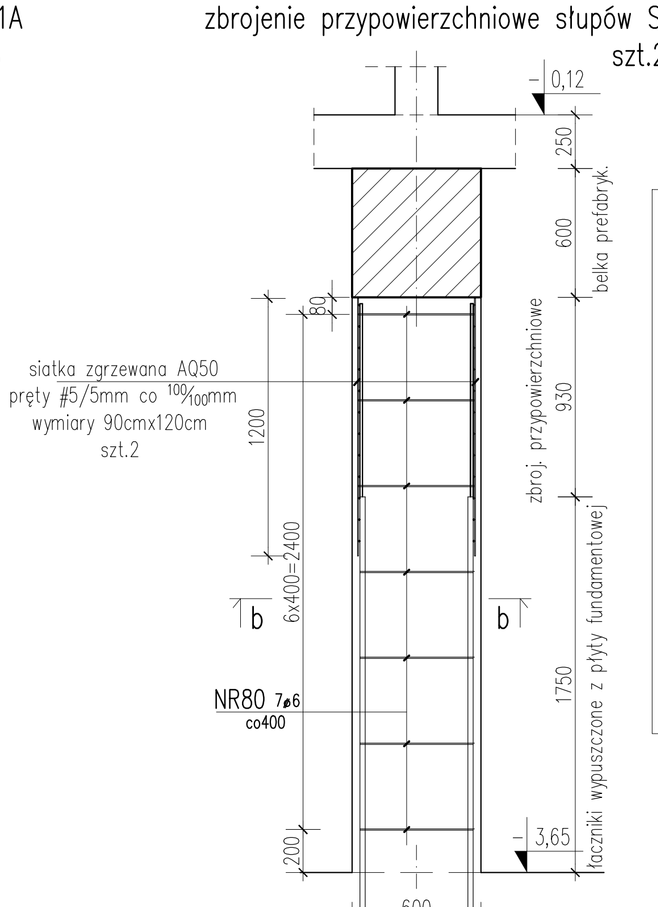

szczegóły zbrojenia krawędzi pionowych przyotworowych

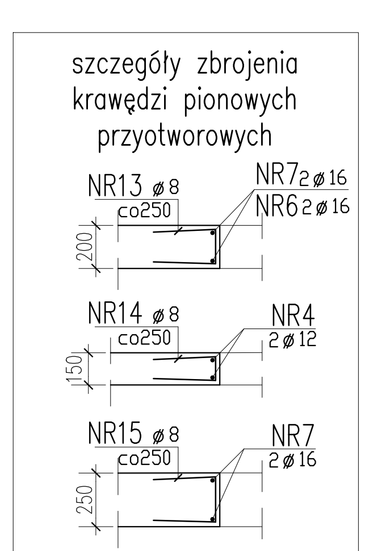

detale zbrojenia narożników i łączeń ścian

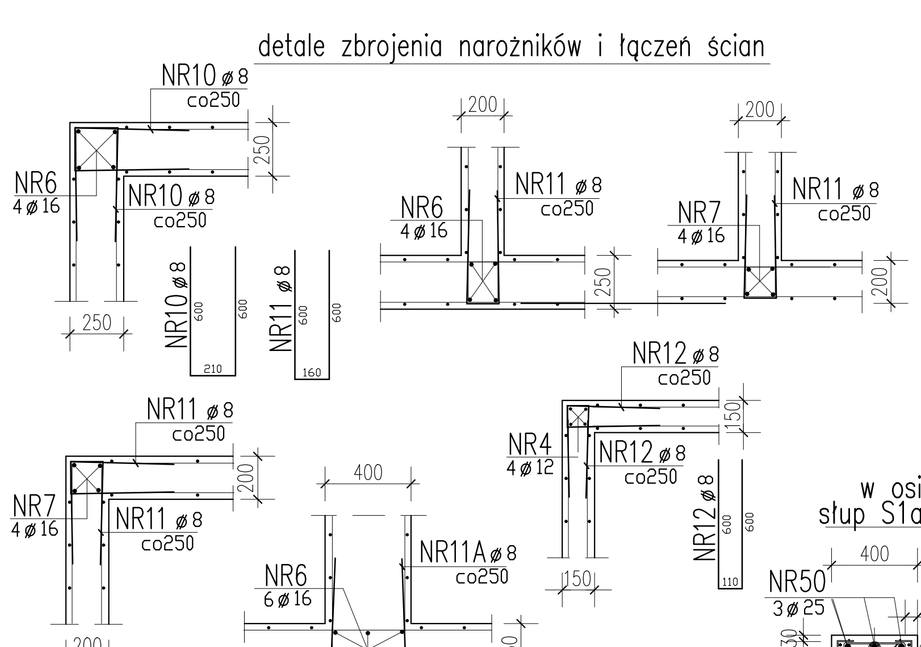

szczegół "A1"

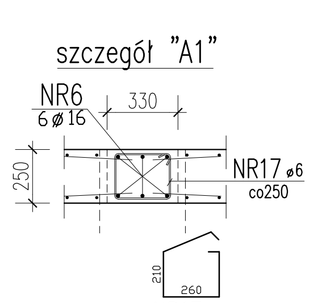

szczegół "A2"

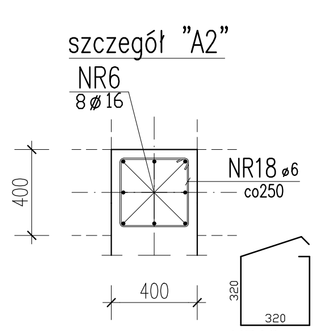

szczegół "A3"

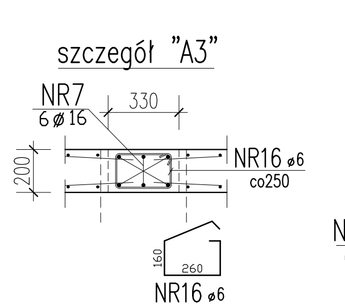

belka Bg1 szt.1

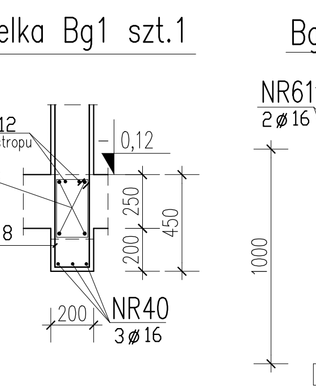

Bg6 szt.1

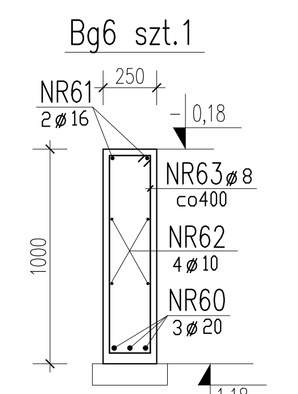

w osi E słup S1a szt.2

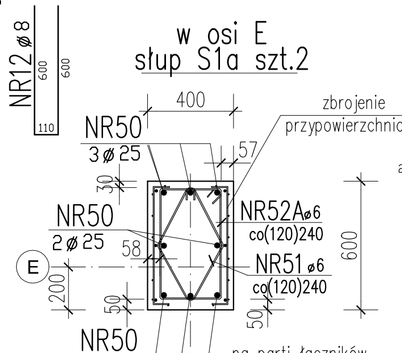

słup S1 szt.6

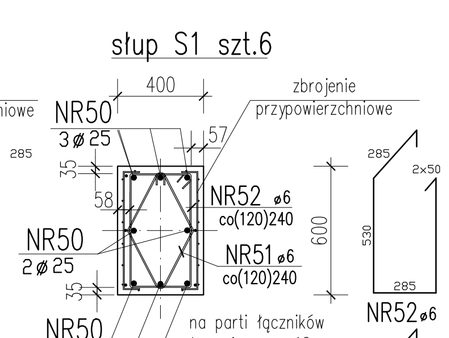

słup S2 szt.2

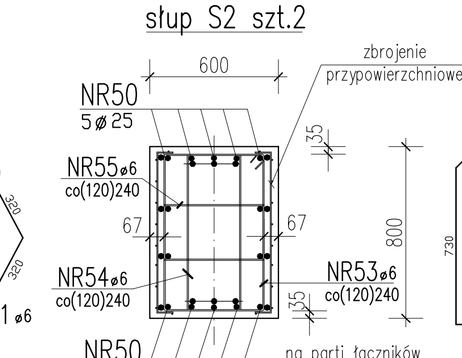

w osi E słup S3 szt.1

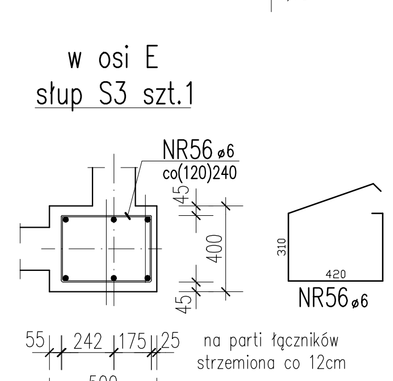

a–a

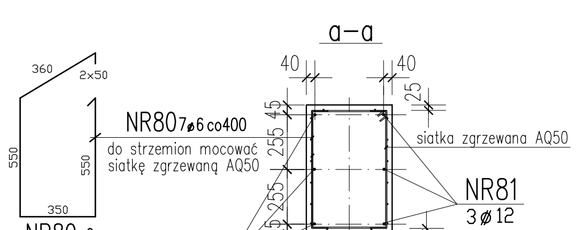

b–b

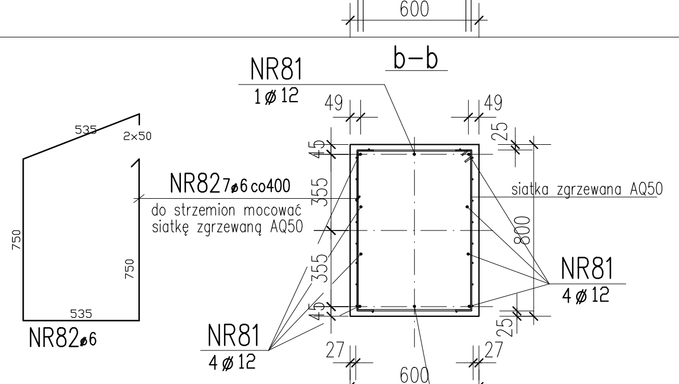

UWAGI:
1. Wszystkie wymiary sprawdzić na budowie.
2. Usytuowanie przebić instalacyjnych wg projektów architektonicznych i instalacyjnych.
3. Otulina zbrojenia: 2cm
4. Technologia robót wg opisu technicznego
5. Ściany ROZPATRYWAĆ RAZEM z rysunkami tarcz i stropów

BETON C30/37,
STAL A–IIIN

BUDYNEK B1 | BUDYNEK B2

ARCHITEKCI MR

PROJEKT WYKONAWCZY KONSTRUKCJI

NAZWA OBIEKTU BUDOWLANEGO	PROJEKT ZESPOŁU BUDYNKÓW WIELOMIESZKALNYCH WIELORODZINNYCH Z GARAŻAMI PODZIEMNYMI Z ZAGOSPODAROWANIEM TERENU ORAZ INSTALACJAMI ZEWNĘTRZNYMI ZLOKALIZOWANYCH PRZY UL. NORWIDA, GLIWICE
TYTUŁ RYSUNKU	**Budynek B2 Ściany kondygnacji -1 (garaż) - detale**
PROJEKTANT	mgr inż. Dariusz Zarębski
NR.UPR.BUD.	nr upr. budows.103/94
SPRAWDZAJĄCY	mgr inż. Jacek Biernat
NR.UPR.BUD.	nr upr. budows. 361/02

NR.RYS.	K13
SKALA 1:20	DATA 10.2025
PODPIS	
PODPIS	

A4