



BUDYNEK B2
PŁYTA FUNDAMENTOWA (70cm) – zbrojenie dolne

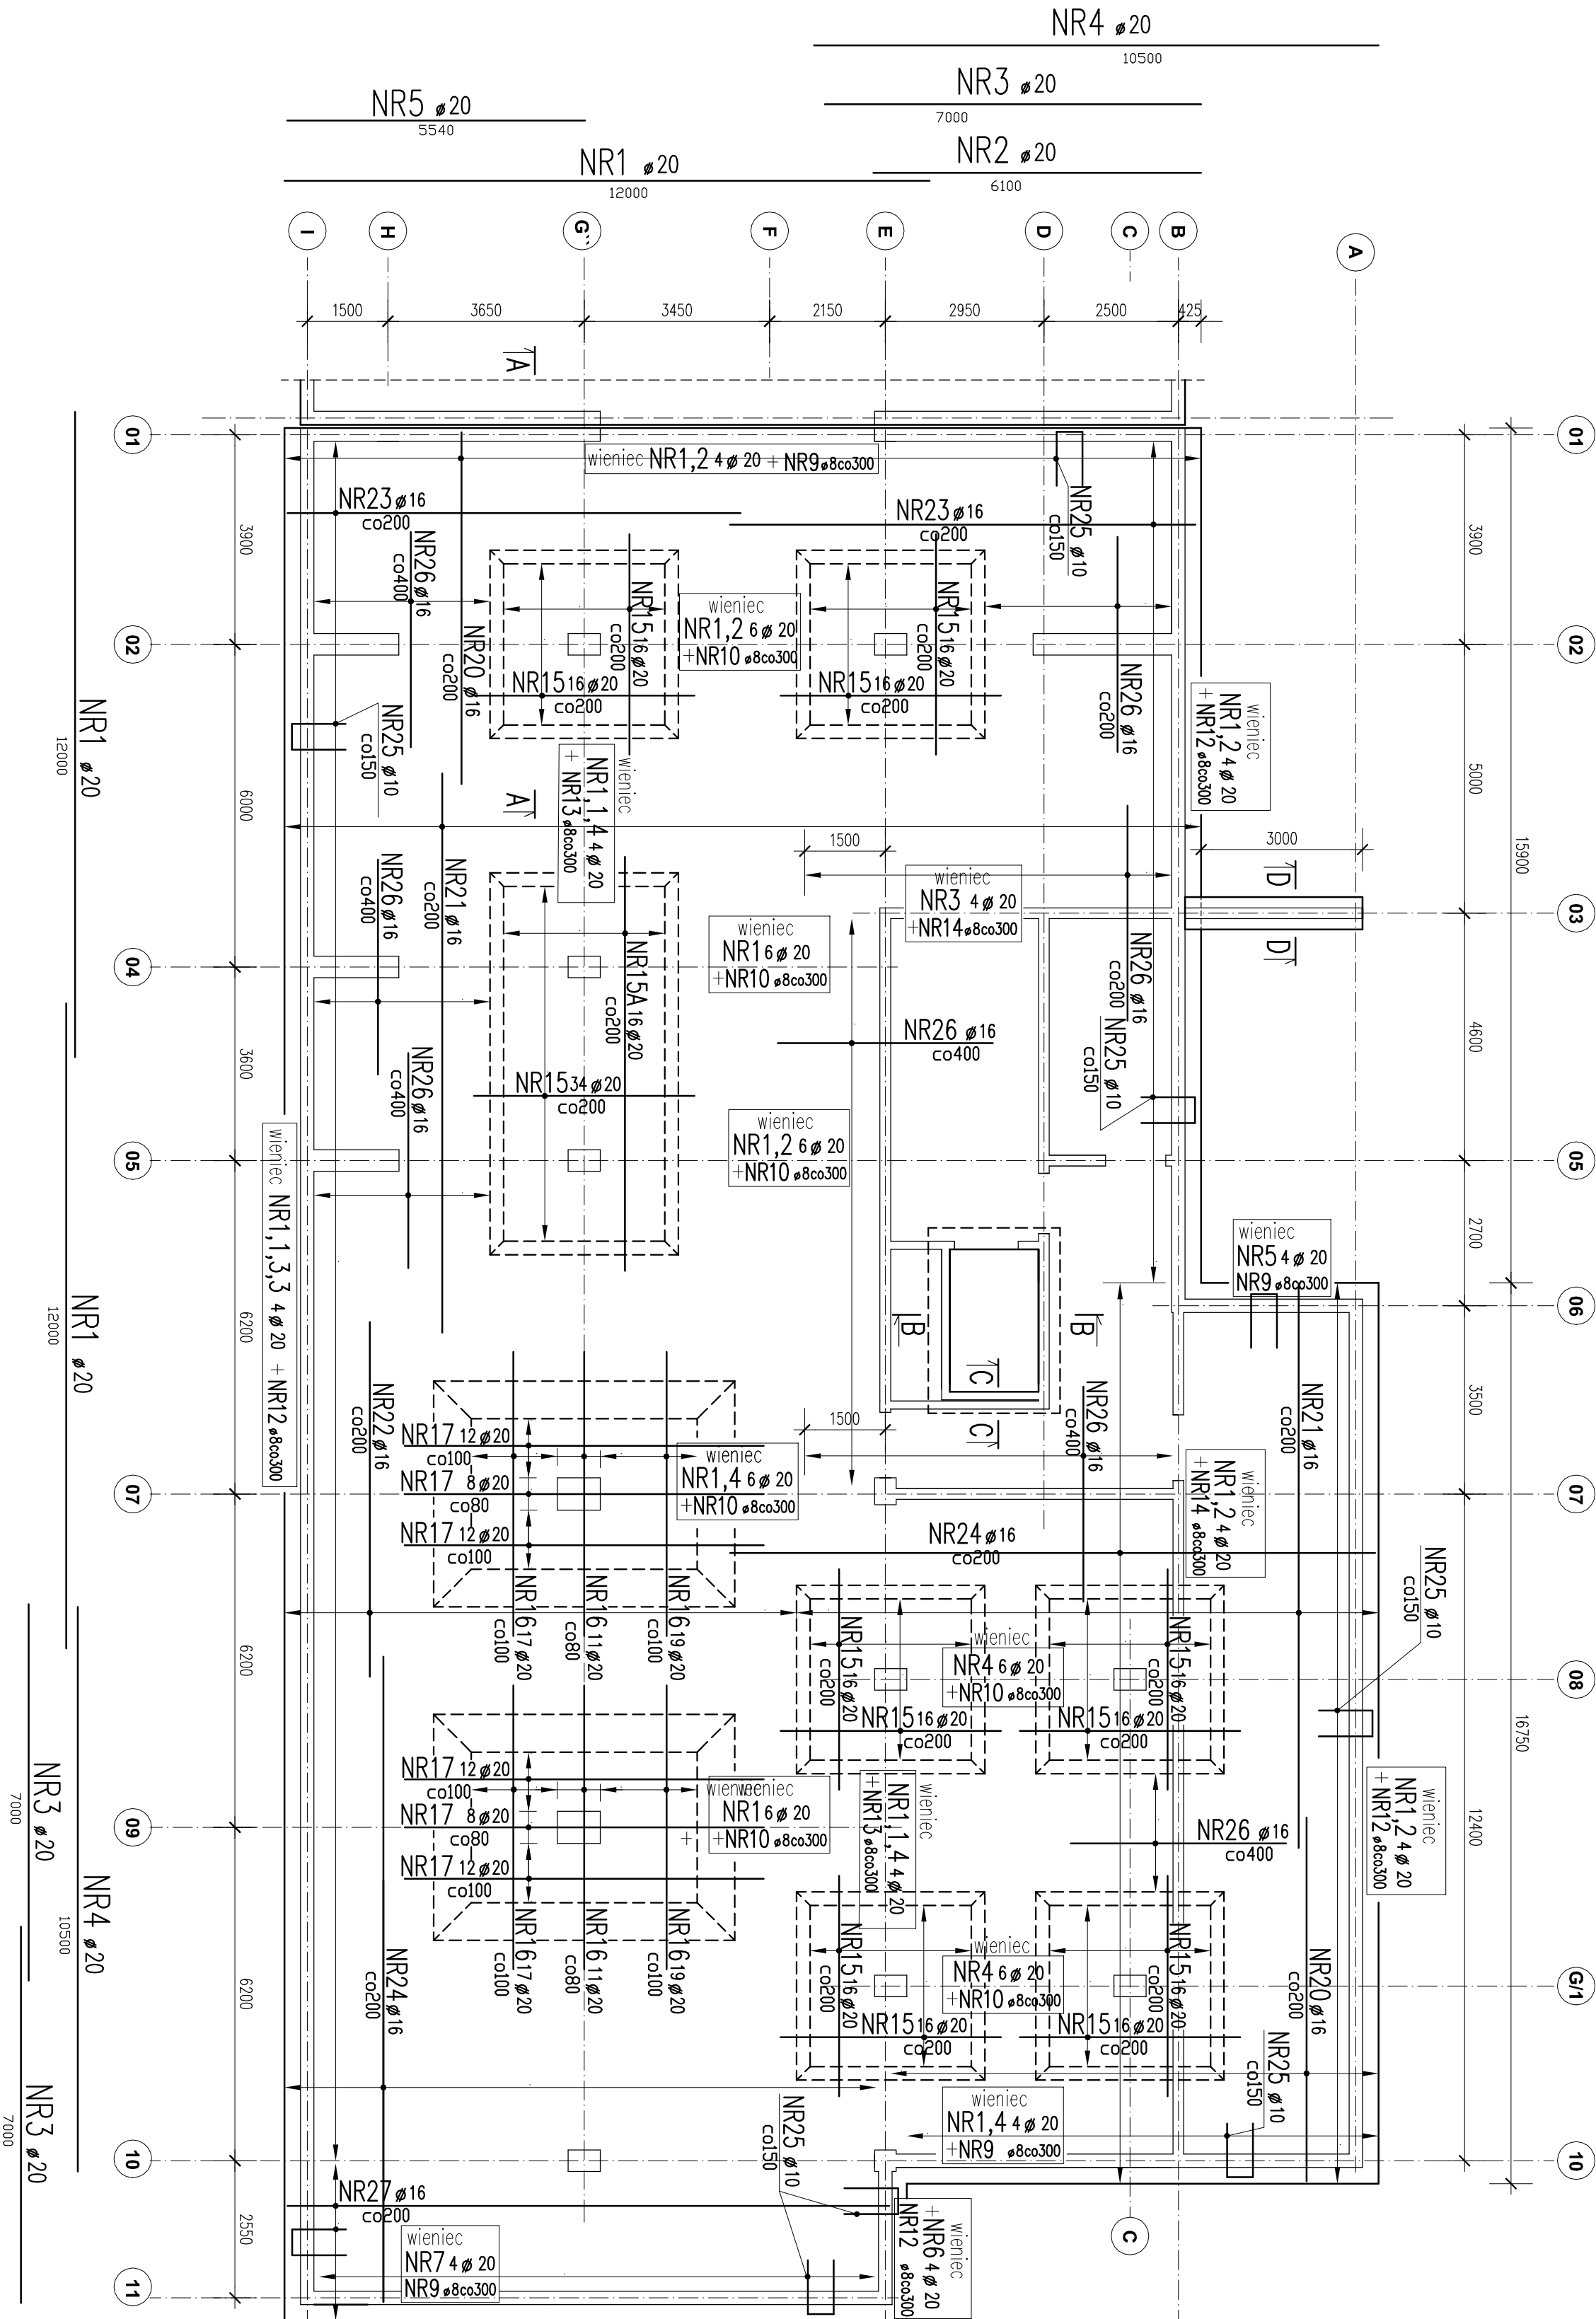

- UWAGI:
1. Wszystkie wymiary sprawdzić na budowie.
 2. Ustytuowanie przebieg instalacyjnych wg projektów architektonicznych i instalacyjnych.
 3. Otulina zbrojenia: dolna 5cm; pozostałe 3cm

przygotowanie podłoża
wg opisu technicznego
BETON C30/37,
STAL A-IIIIN

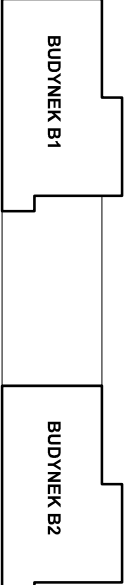

ARCHITEKCI MR		PROJEKT WYKONAWCZY KONSTRUKCJI	
NAZWA OBIEKTU	BUDOWLANEGO	NR.RYS.	K9
TYTUŁ RYSUNKU	Płyta fundamentowa - zbrojenie dolne	SKALA	1:100
PROJEKTANT	mgr inż. Dariusz Zagórski	DATA	09.2025
NR.UPR.BUD.	nr upr. budowl. 10394	PODPIS	<i>Dariusz Zagórski</i>
SPRAWDZAJĄCY	mgr inż. Jacek Bernot	PODPIS	<i>M. Bernot</i>
NR.UPR.BUD.	nr upr. budowl. 56102		