## PODCIĄG P0.19







## PODCIĄG P0.20




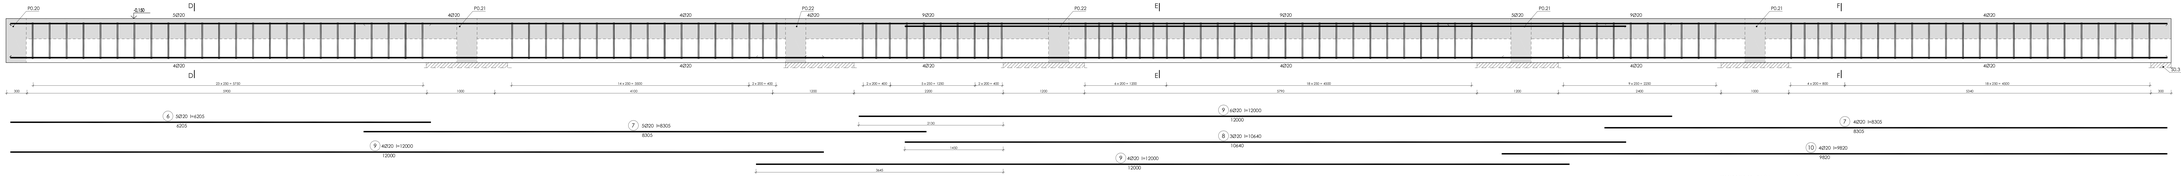


## PODCIĄG P0.21 (wyk. x3)

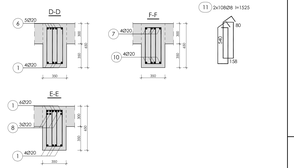


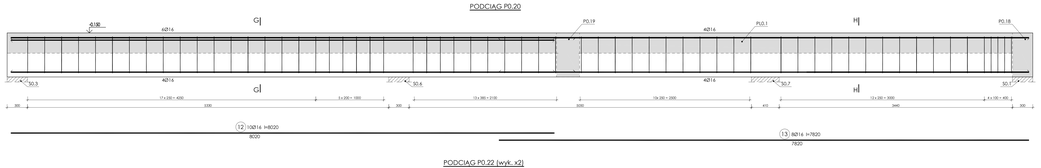


## PODCIĄG P0.22 (wyk. x2)

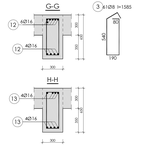


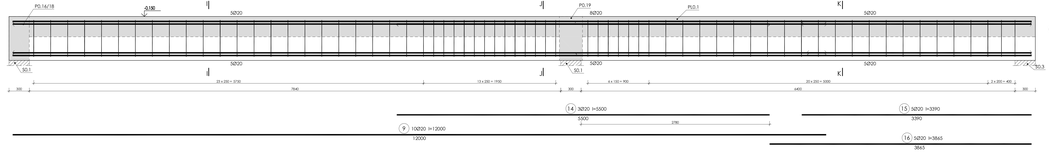


## LOKALIZACJA BUDYNKU B

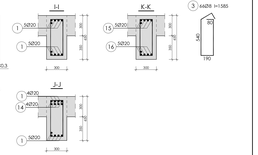


## UWAGI:

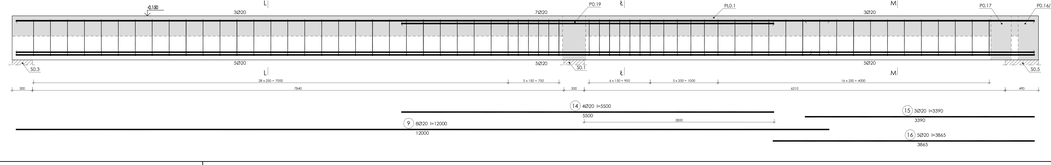BETON: C40/50
STAL ZBROJENIA: RB500W (A-IIIN)
OTULINA ZBROJENIA: 35 mm

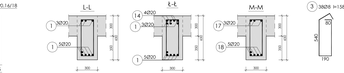5. DŁUGOŚCI OSCIĄŻKI PRETÓW POSZANO JAKO GABARYTOWE SWITCHOW A WG PN-EN ISO 3766:2006
6. DŁUGOŚCI CAŁKOWITE PRETÓW POSZANO JAKO RZECZYWISTE


X-DOM Sp. z o.o.
Biuro Projektów i Usług Konstrukcji Budowlanych
ul. Owocowa 120-124 TEL: 32 251 00 00
fax: 32 251 00 03
e-mail: biuro@x-dom.pl

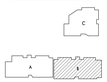
PROJEKT BUDOWLANY Z BUDOWNICTWA MIESZKALNYCH WIELORODZINNYCH I ZAMIESZKANIA ZBIOROWEGO
ORAZ NIEZBĘDNA INFRASTRUKTURA TECHNICZNA
UL. KOLEJOWA, RUDA ŚLĄSKA GZ HR 2005/2018 2004/2018 2018/2018

| | |
|---|---|
| INWESTOR | PREZYDENT MIASTA RUDA ŚLĄSKA<br>UL. KOŚCIELNA 39<br>41-709 RUDA ŚLĄSKA |
| TYTUŁ PROJEKTU | PODCIĄG - BUDYNEK B |
| GŁÓWNY PROJEKTANT | GR. NR. 1 MGR INŻ. ZBIGNIEW KOLA — UPR. NR SLO/MA/PM/0/70 |
| SPRAWDZAJĄCY | MGR INŻ. ZBIGNIEW KOLA — UPR. NR SLO/MA/PM/0/70 |
| OPRACOWAŁ | GR. NR. 1 MGR INŻ. WŁODZIMIERZ WALCZAK — UPR. NR SLO/MA/PM/0/70 |

| | |
|---|---|
| STADIUM | KONSTRUKCYJNO-BUDOWLANY |
| BRANŻA | BUDOWLANA |
| SKALA | 1:50 |
| DATA | 06.2022 |
| NR RYSUNKU | OK-14 |