


# ŚCIANY KONDYGNACJI "0" (parter)

UWAGA:  
po ustawieniu słupów stalowych S.st1  
nie należy wkręcać słupów zabetonować  
przed wykonaniem stropu!

Przekrój SI-SI na rysunku K42

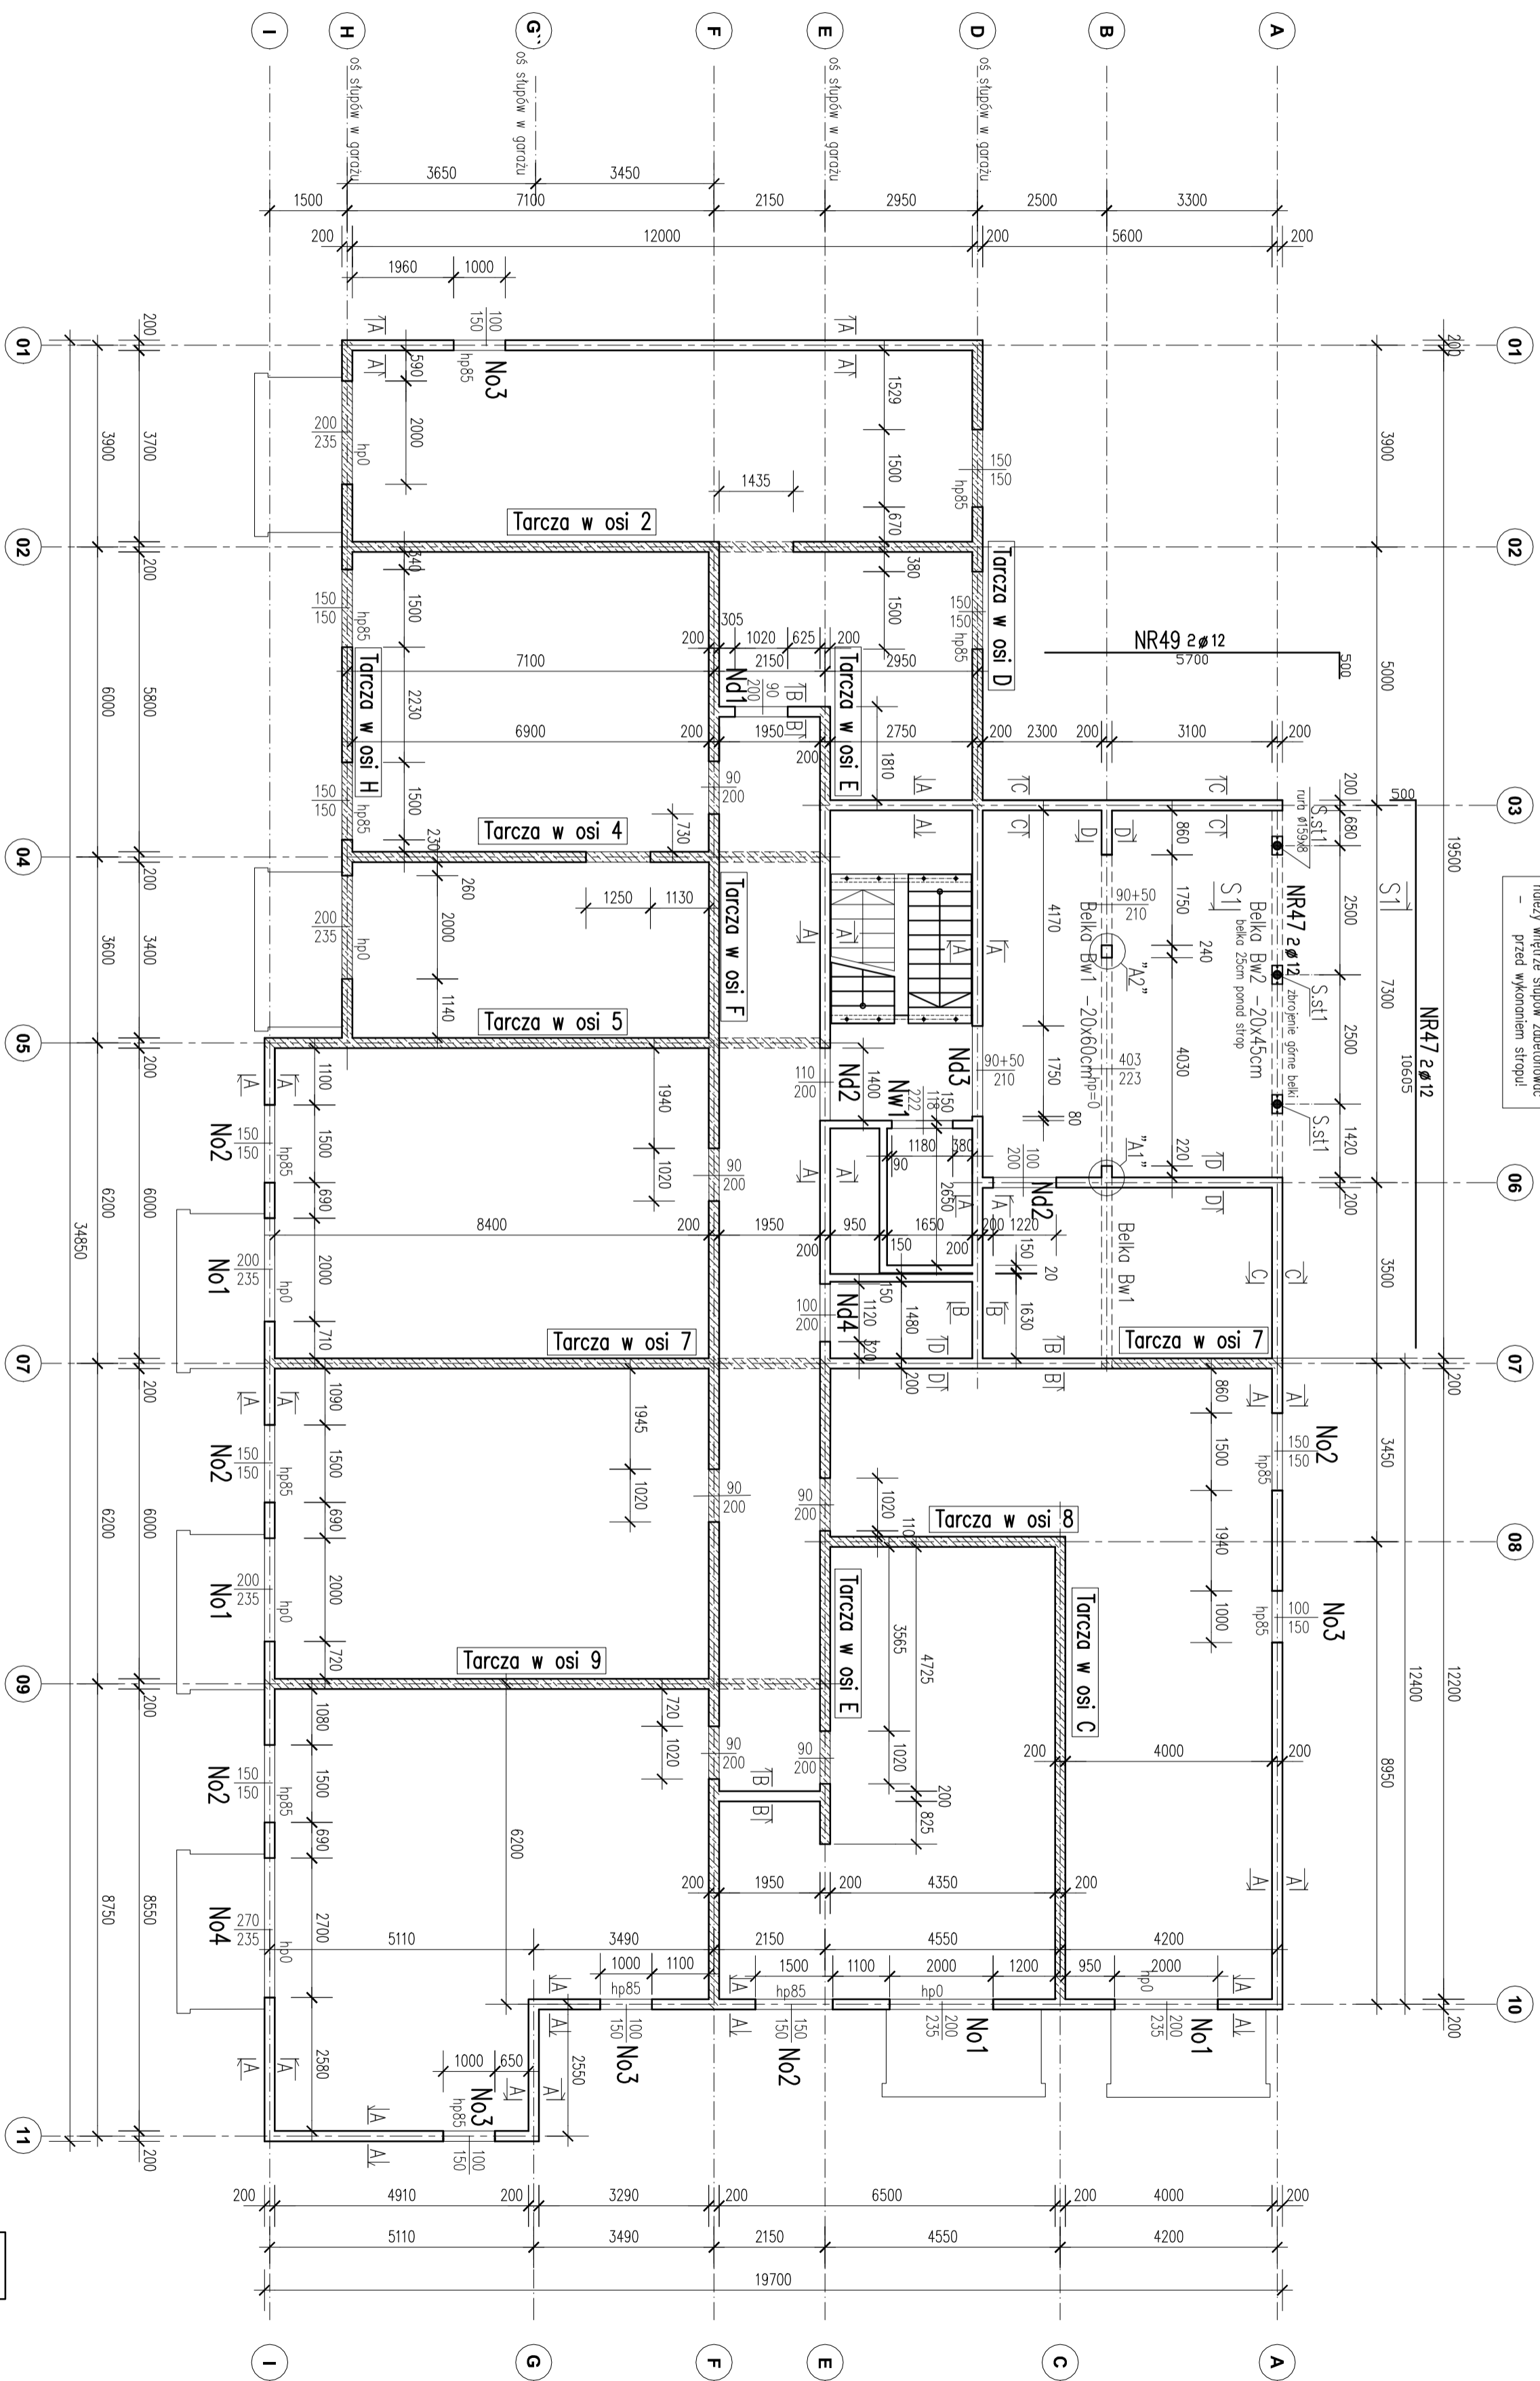

BETON C30/37,  
STAL A-IIIN

- UWAGI:
1. Wszystkie wymiary sprawdzić na budowie.
  2. Usytuowanie przebieg instalacyjnych wg projektów architektonicznych i instalacyjnych
  3. Osiłina zbrojenia: 2cm
  4. Technologia robót wg opisu technicznego
  5. Ściany **ROZPATRYWAĆ RAZEM** z rysunkami tarcz i stropów

<b>ARCHITEKCI MR</b>		PROJEKT WYKONAWCZY KONSTRUKCJI	
NAZWA OBIEKTU BUDOWLANEGO	TYTUŁ RYSUNKU	NR.RYS.	K15
PROJEKTANT INŻYNIER BUD.	Ściany kondygnacji "0" (parter) - rzut	SKALA	DATA
SPRACZUJĄCY INŻYNIER BUD.		1:100	09.2025
PROJEKTANT mgr inż. Dariusz Zagórski		PODPIS	
INŻYNIER BUD. mgr inż. Jarosław Baran		PODPIS	
SPRACZUJĄCY mgr inż. Jarosław Baran			
INŻYNIER BUD. mgr inż. Jarosław Baran			

