BUDYNEK A1, A2, A3 – STROP NAD KONDYGNACJĄ "0" (płyta 20cm)

zbrojenie górne

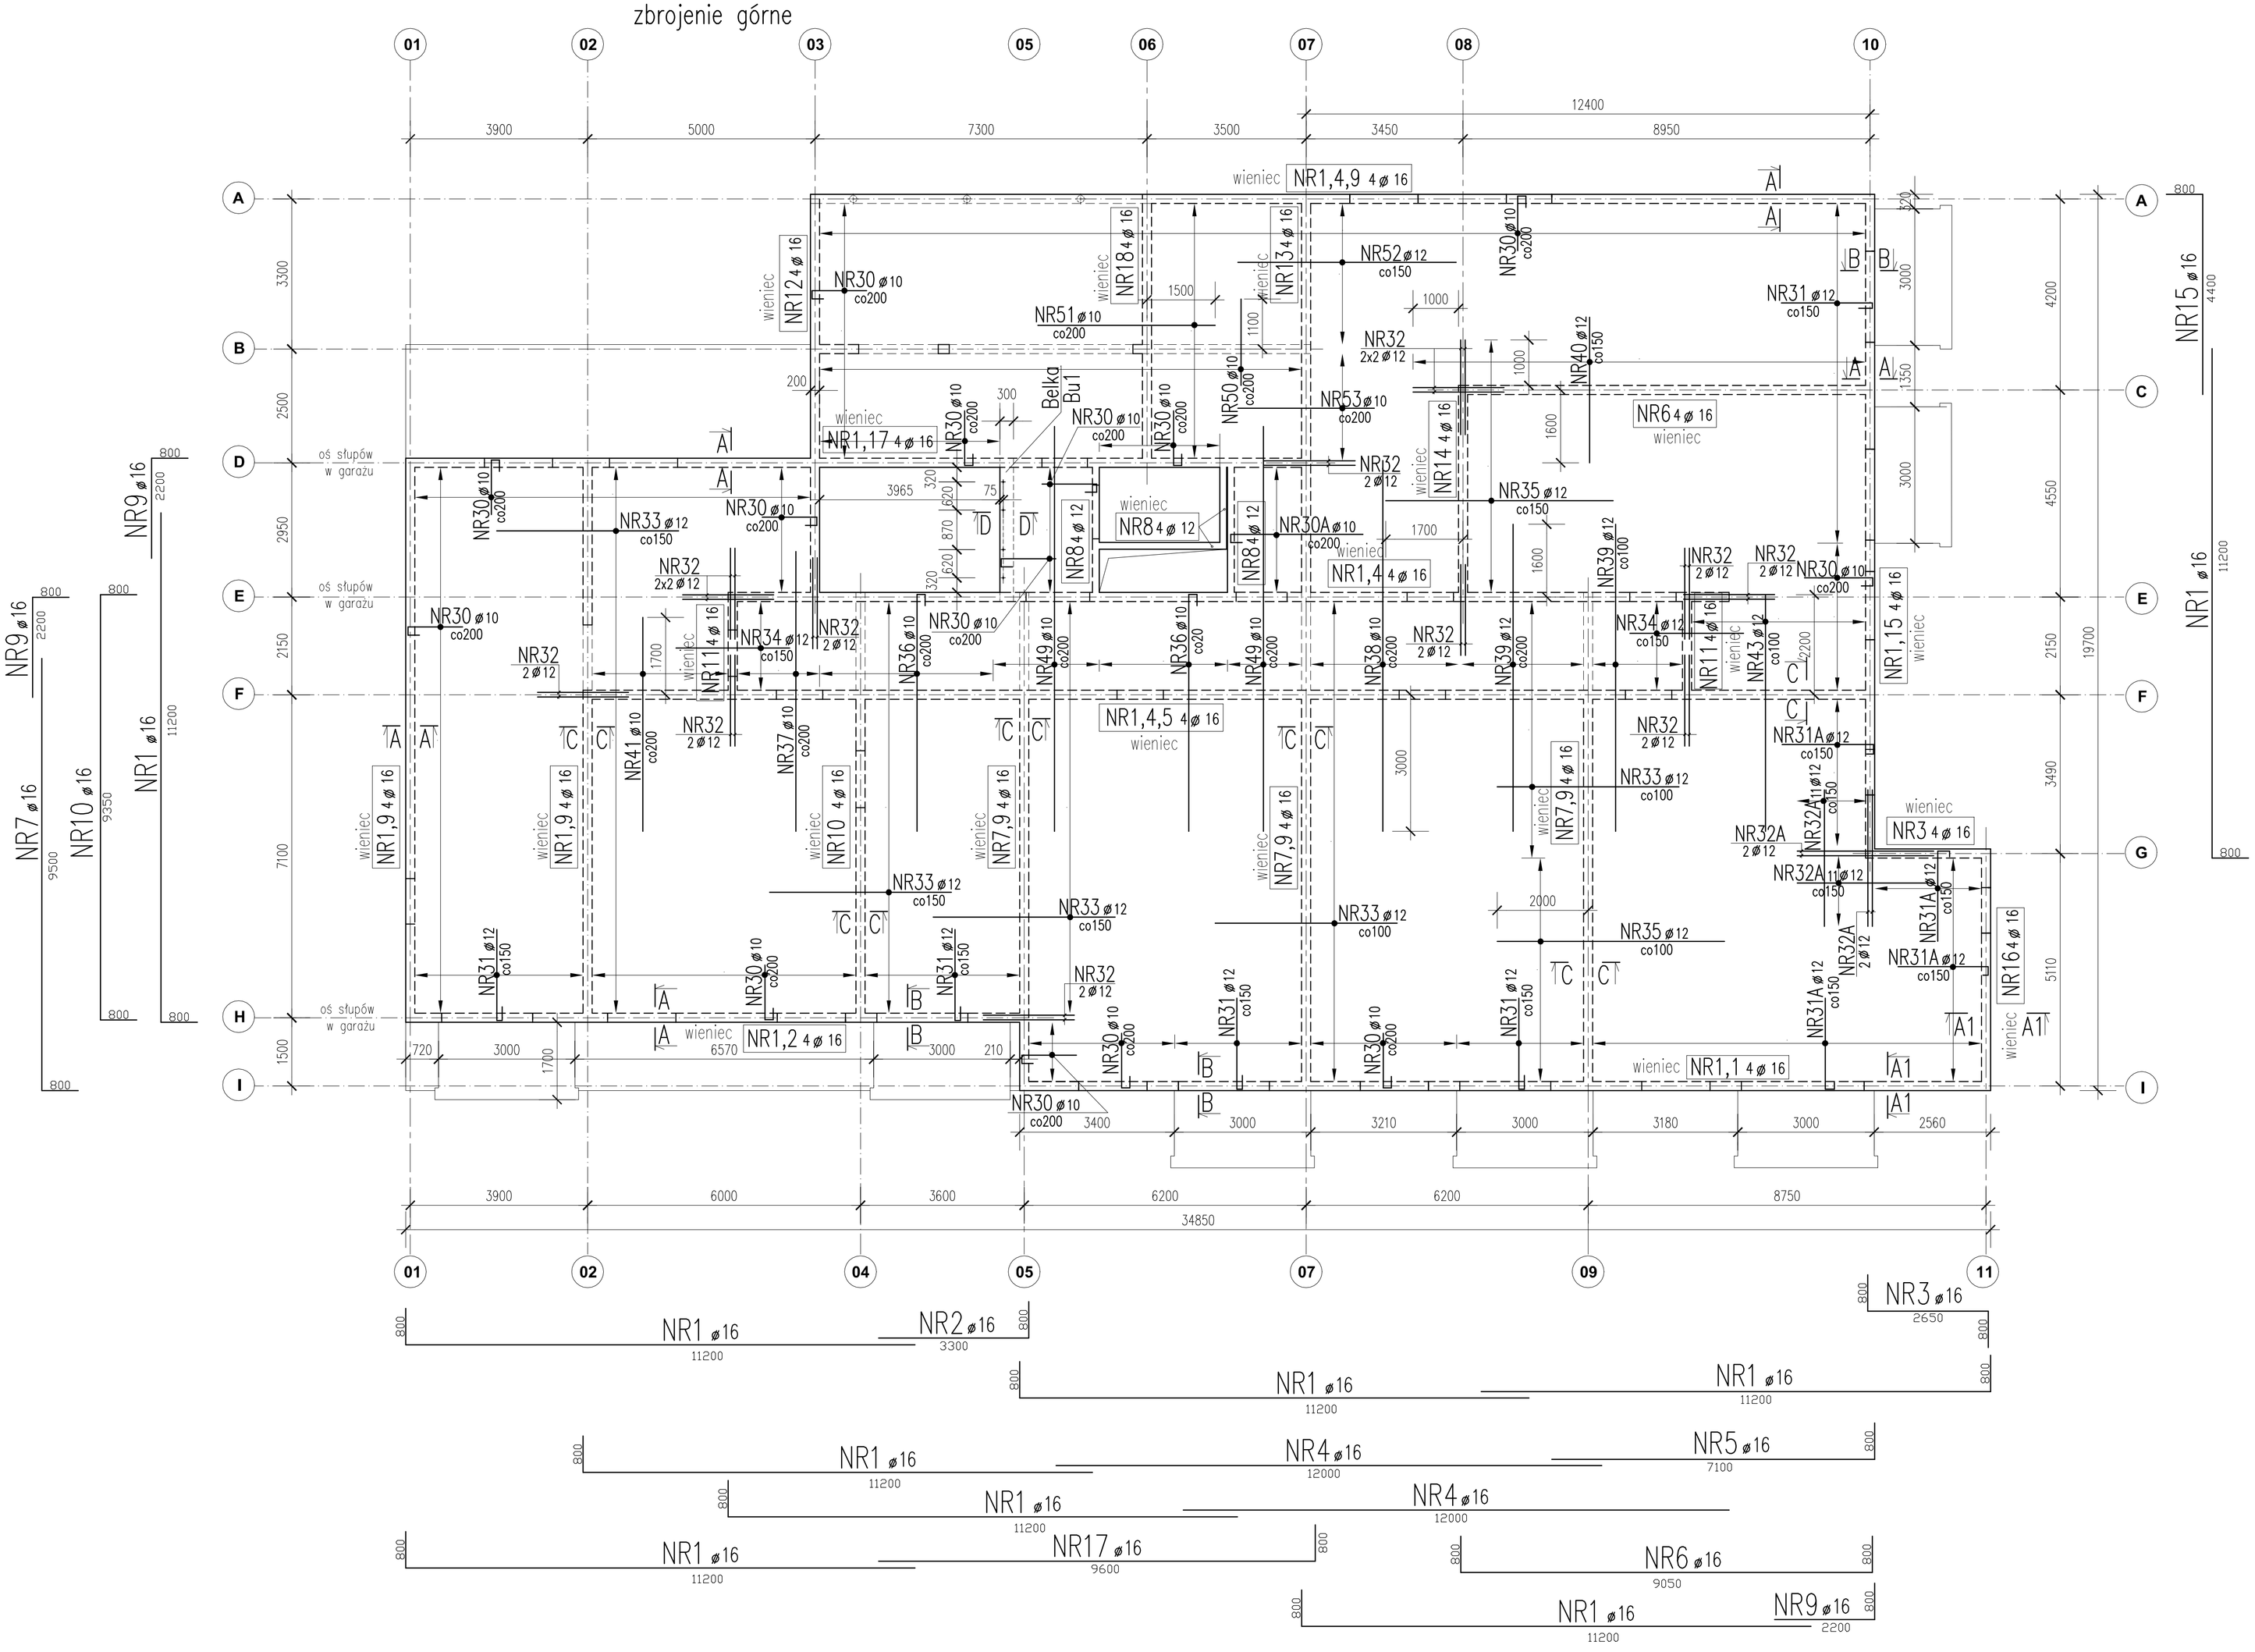

A–A
dotyczy ścian zewn. bez balkonów

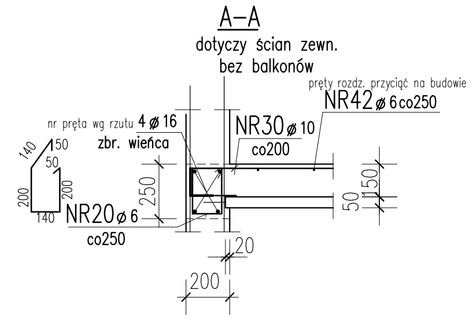

A1–A1

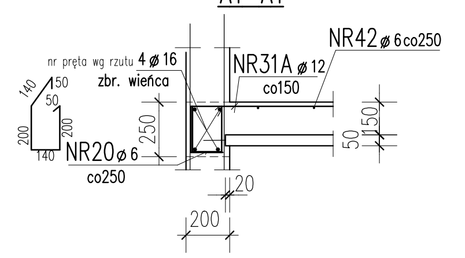

B–B
dotyczy ścian zewn. z balkonami

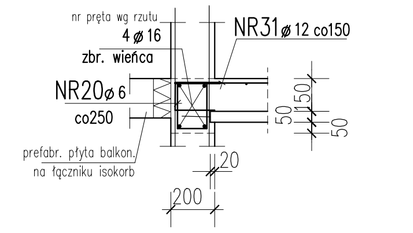

C–C
dotyczy ścian wewnętrznych gr.20cm

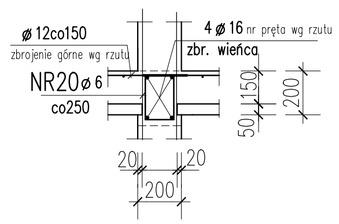

dotyczy ścian wewnętrznych gr.15cm

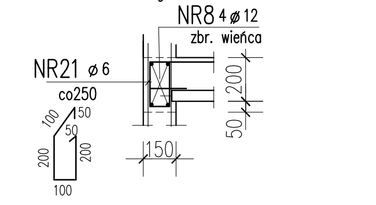

D–D

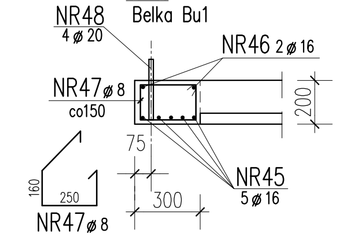

BUDYNEK B1 | BUDYNEK B2

BETON C30/37,
STAL A-IIIN

UWAGI:
1. Wszystkie wymiary sprawdzić na budowie.
2. Usytuowanie przebić instalacyjnych wg projektów architektonicznych i instalacyjnych
3. Otulina zbrojenia: 2cm
4. Technologia robót wg opisu technicznego
5. Ściany ROZPATRYWAĆ RAZEM z rysunkami tarcz i ścian

ARCHITEKCI MR — PROJEKT WYKONAWCZY KONSTRUKCJI

NAZWA OBIEKTU BUDOWLANEGO	PROJEKT ZESPOŁU BUDYNKÓW MIESZKALNYCH WIELORODZINNYCH Z GARAŻAMI PODZIEMNYMI Z ZAGOSPODAROWANIEM TERENU ORAZ INSTALACJAMI WEWNĘTRZNYMI I ZEWNĘTRZNYMI, SOSNOWIEC, UL. NOTOWSKA	NR.RYS.	K17
TYTUŁ RYSUNKU	**Budynek B1, B2** **Strop nad kondygnacją "0" (nad parterem)**	SKALA 1:75 20	DATA 09.2025
PROJEKTANT	mgr inż. Dariusz Zarębski	PODPIS	
NR.UPR.BUD.	nr upr. budowl.103/94		
SPRAWDZAJĄCY	mgr inż. Jacek Biernot	PODPIS	
NR.UPR.BUD.	nr upr. budowl. 361/02		

A4