


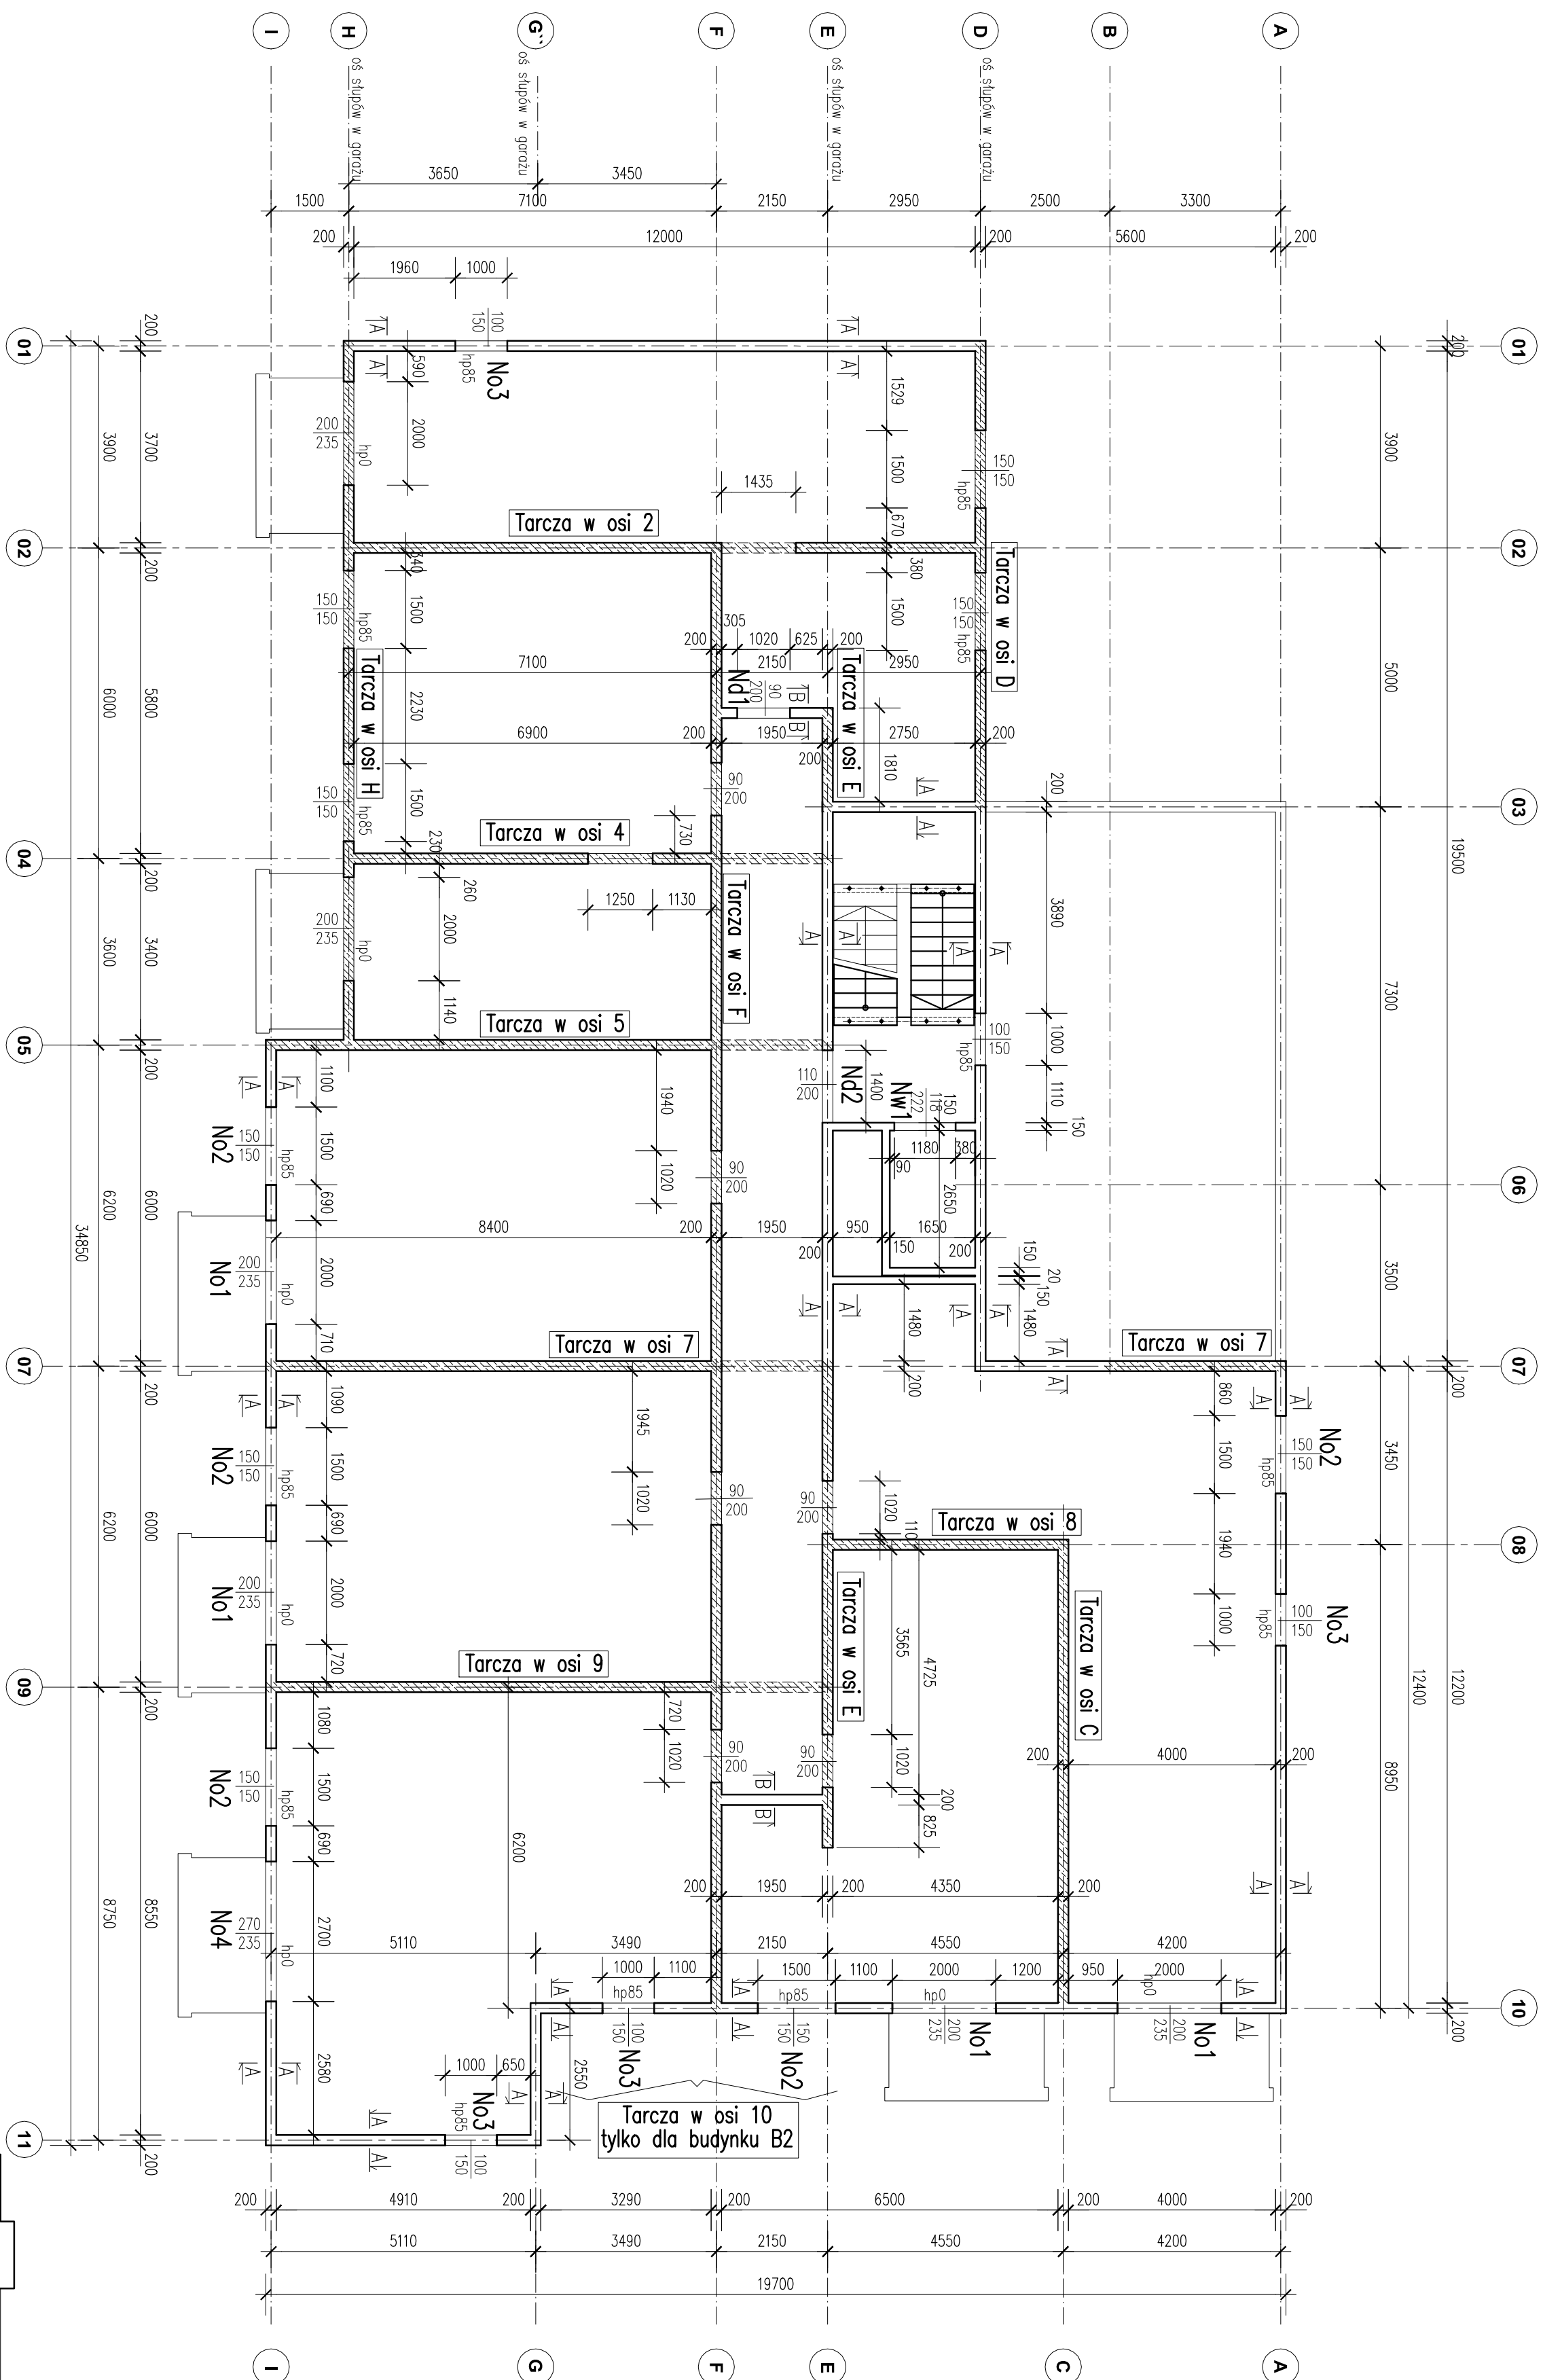

ŚCIANY KONDYGNACJI +1



Tarcza w osi 10
tylko dla budynku B2

1. Wszystkie wymiary sprawdzić no budowie.
2. Ustytuowanie przebieg instalacyjnych wg projektów architektonicznych i instalacyjnych
3. Główna zbrojenia: 2cm
4. Technologia robót wg opisu technicznego
5. Ściory ROZPATRYWAĆ RAZEM z rysunkami tarcz i stropów

 ARCHITEKCI MR		PROJEKT WYKONAWCZY KONSTRUKCJI	
NAZWA OBJEKTU BUDOWLANEGO		PROJEKT ZESPOŁU BUDYNKÓW MIESZKALNYCH WIELKOPLOSCZYNOWYCH Z GAZOWANĄ KUCHNIĄ I WŁASNYM SYSTEMEM KANALIZACJI W OBLASIE WSKAZANYM NA PLANIE DLAZ	
TYTUŁ RYSUNKU		SZKICE WIDOKI I PRZESZKONY SPOSOBY WIDOKU: DLA NIEPODZIEMIA	
PROJEKTANT NR. PRJ. BUD.		Ścianny kondygnacji „+1” - rzut mgr inż. Danuż Zagrebski nr upr. budowl. 103/94	
SPRAWOZDAWCY NR. PRJ. BUD.		mgr inż. Jacek Barnot nr upr. budowl. 36/102	
NR. RYS.		K18	
SKALA		DATA	
1:100		09.2025	
PODPIS			
PODPIS		