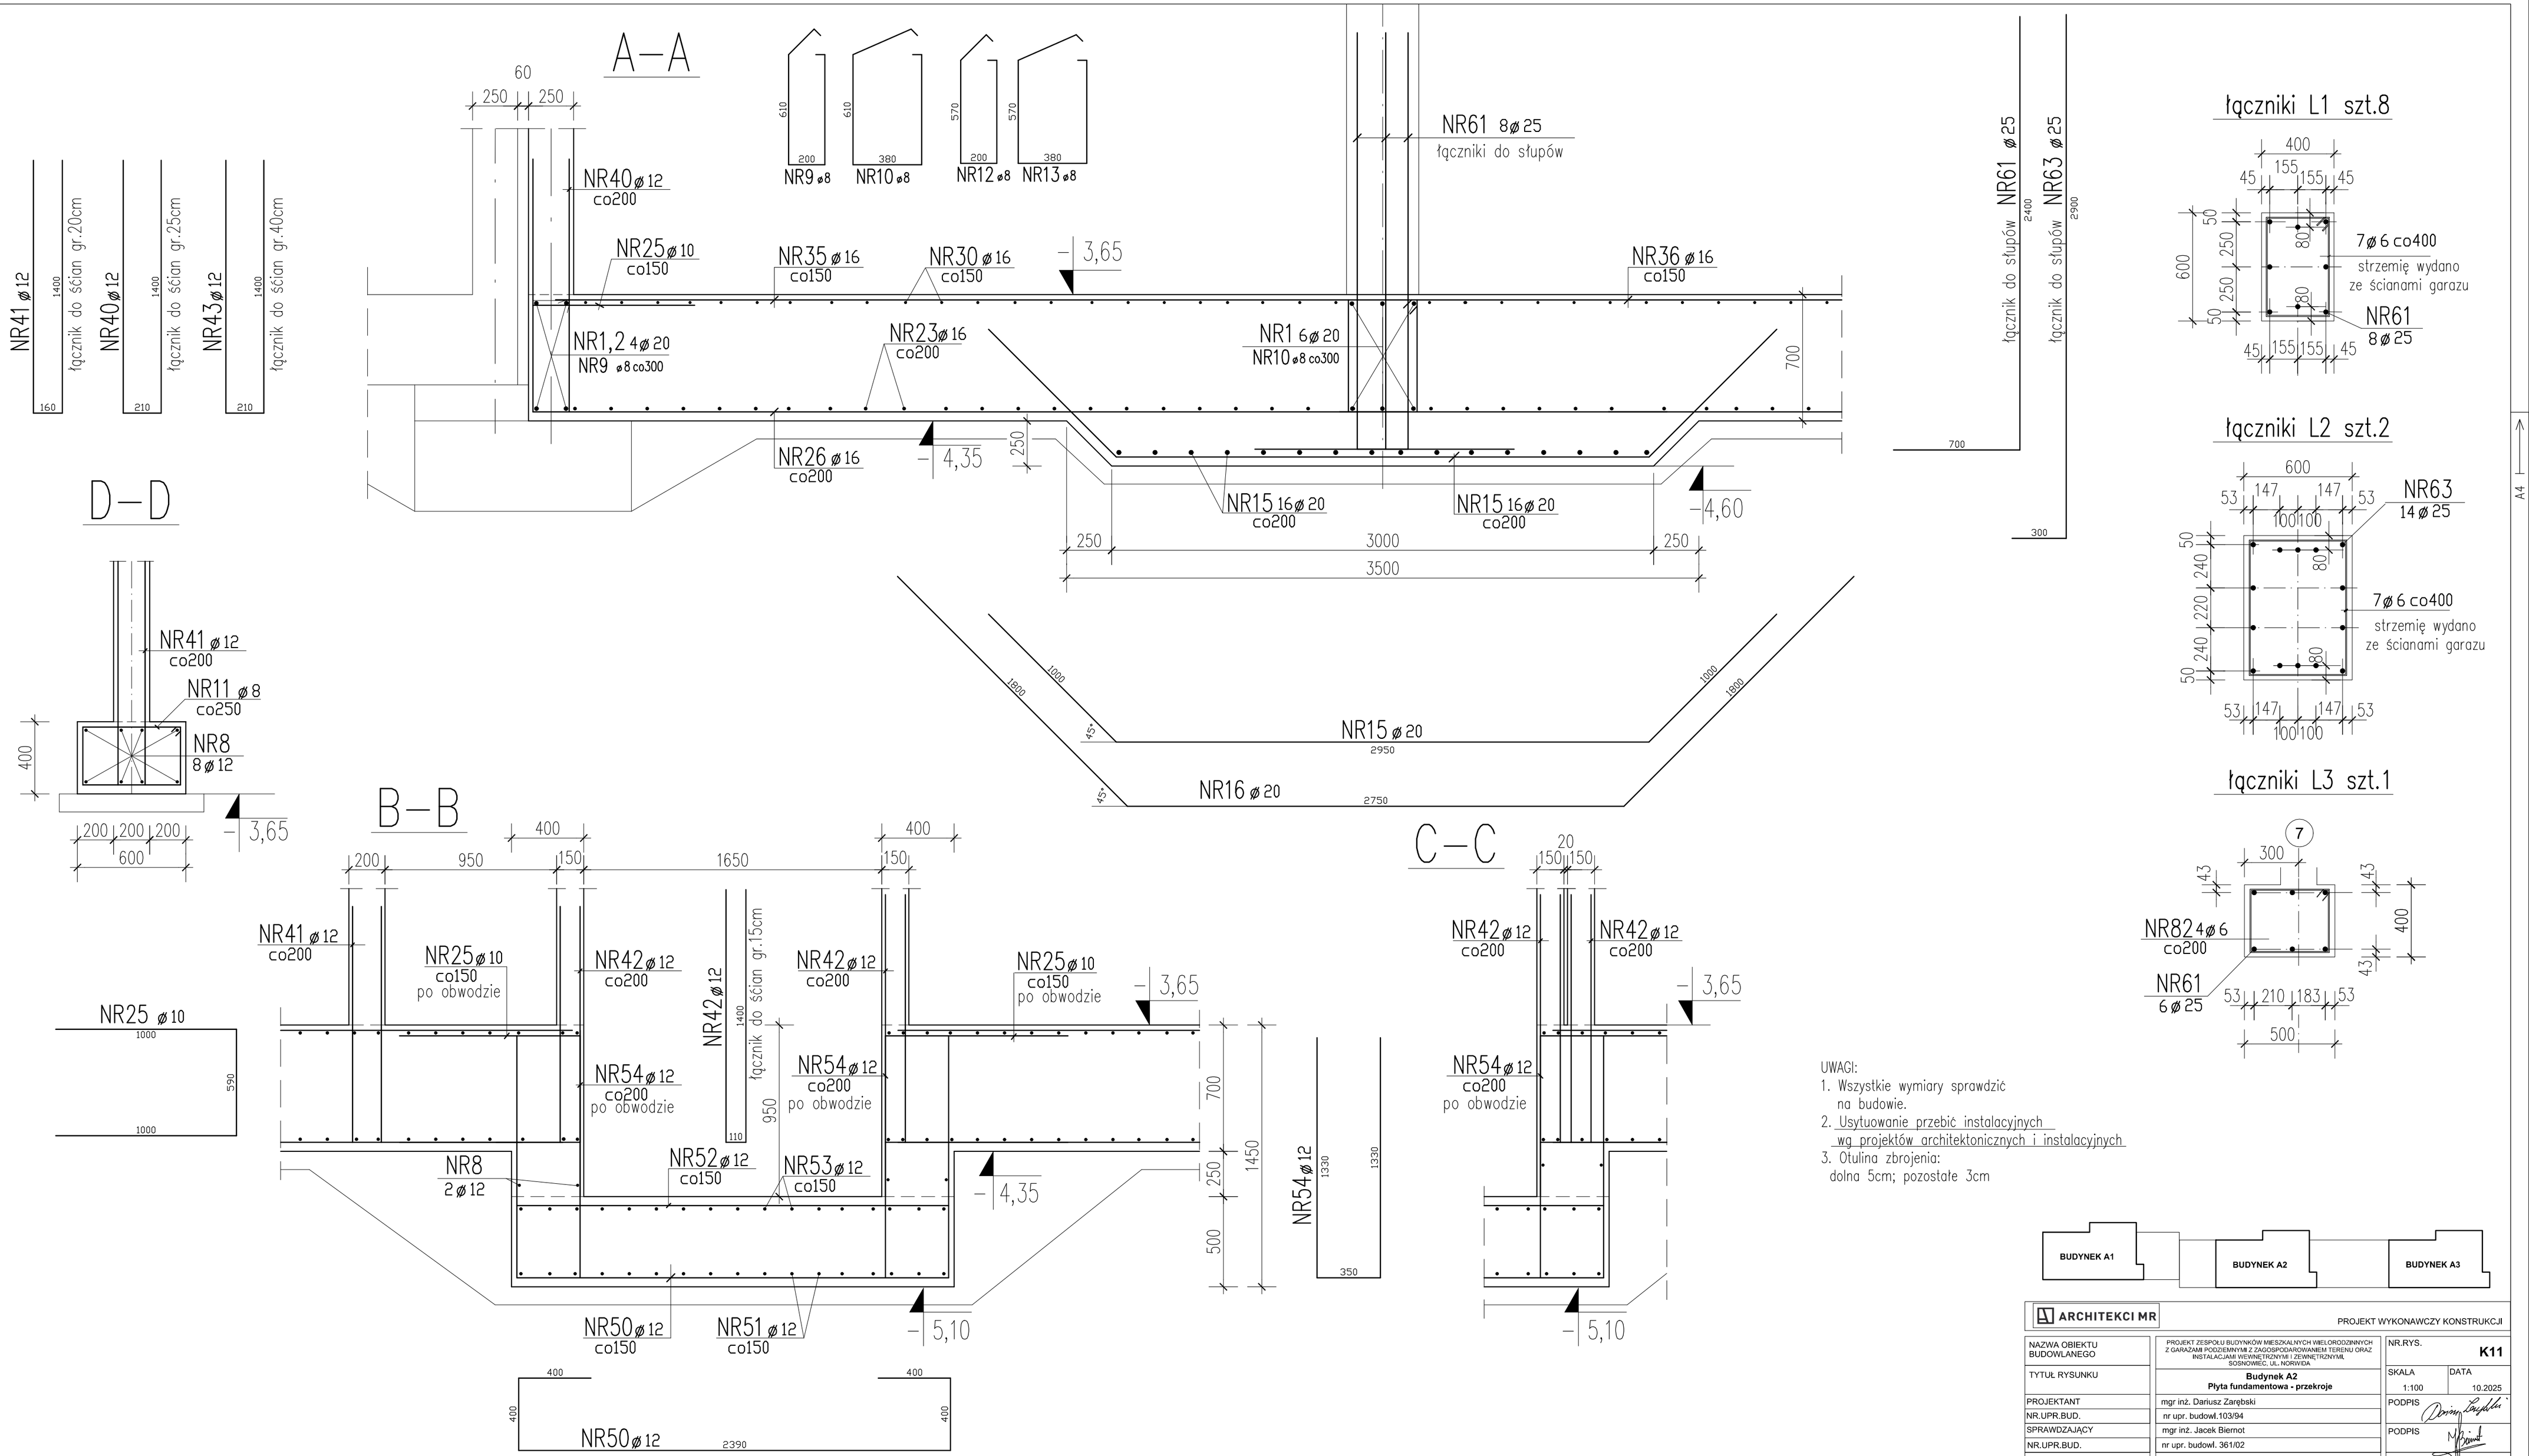


UWAGI:
1. Wszystkie wymiary sprawdzić na budowie.
2. Usytuowanie przebić instalacyjnych wg projektów architektonicznych i instalacyjnych
3. Otulina zbrojenia: dolna 5cm; pozostałe 3cm

BUDYNEK A1 | BUDYNEK A2 | BUDYNEK A3

ARCHITEKCI MR

PROJEKT WYKONAWCZY KONSTRUKCJI

| | | | |
|---|---|---|---|
| NAZWA OBIEKTU BUDOWLANEGO | PROJEKT ZESPOŁU BUDYNKÓW MIESZKALNYCH WIELORODZINNYCH Z GARAŻAMI PODZIEMNYMI Z ZAGOSPODAROWANIEM TERENU ORAZ INSTALACJAMI WEWNĘTRZNYMI I ZEWNĘTRZNYMI SOSNOWIEC, UL. NORWIDA | NR.RYS. | K11 |
| TYTUŁ RYSUNKU | Budynek A2<br>Płyta fundamentowa - przekroje | SKALA 1:100 | DATA 10.2025 |
| PROJEKTANT | mgr inż. Dariusz Zarębski | PODPIS | |
| NR.UPR.BUD. | nr upr. budowl.103/94 | | |
| SPRAWDZAJĄCY | mgr inż. Jacek Biernot | PODPIS | |
| NR.UPR.BUD. | nr upr. budowl. 361/02 | | |

A4