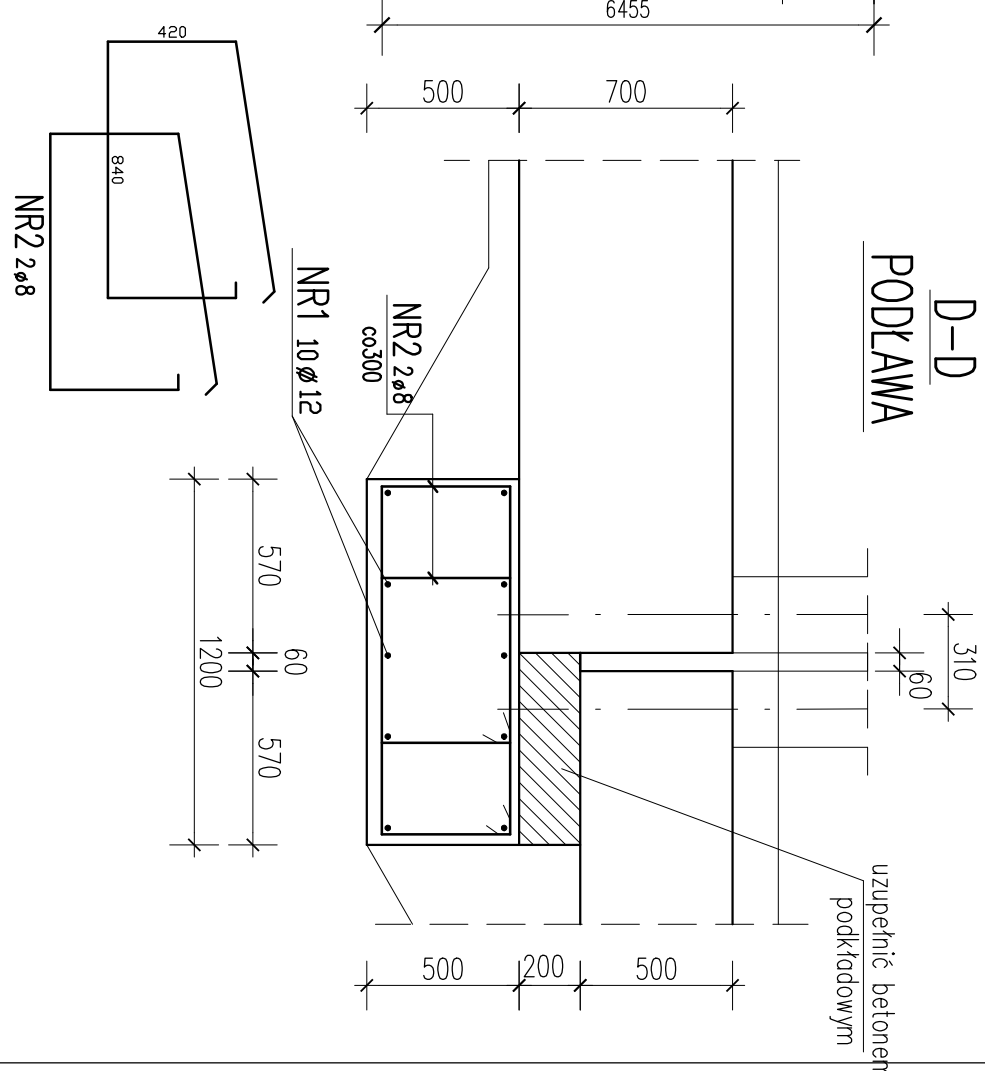
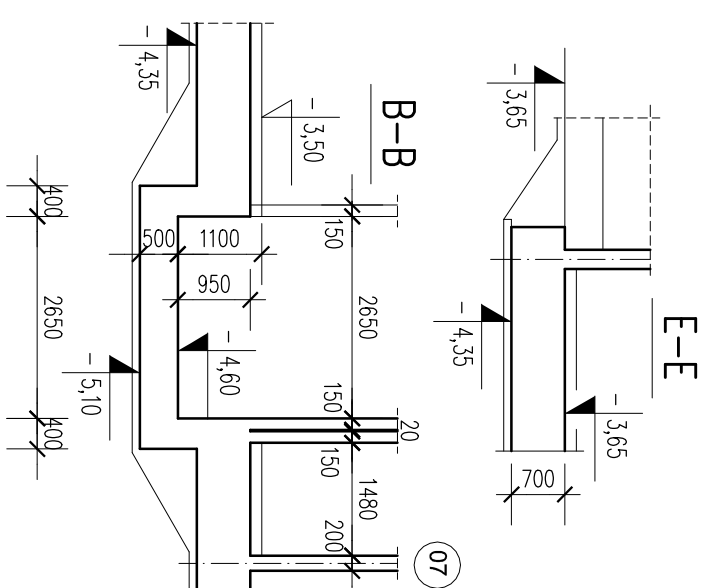
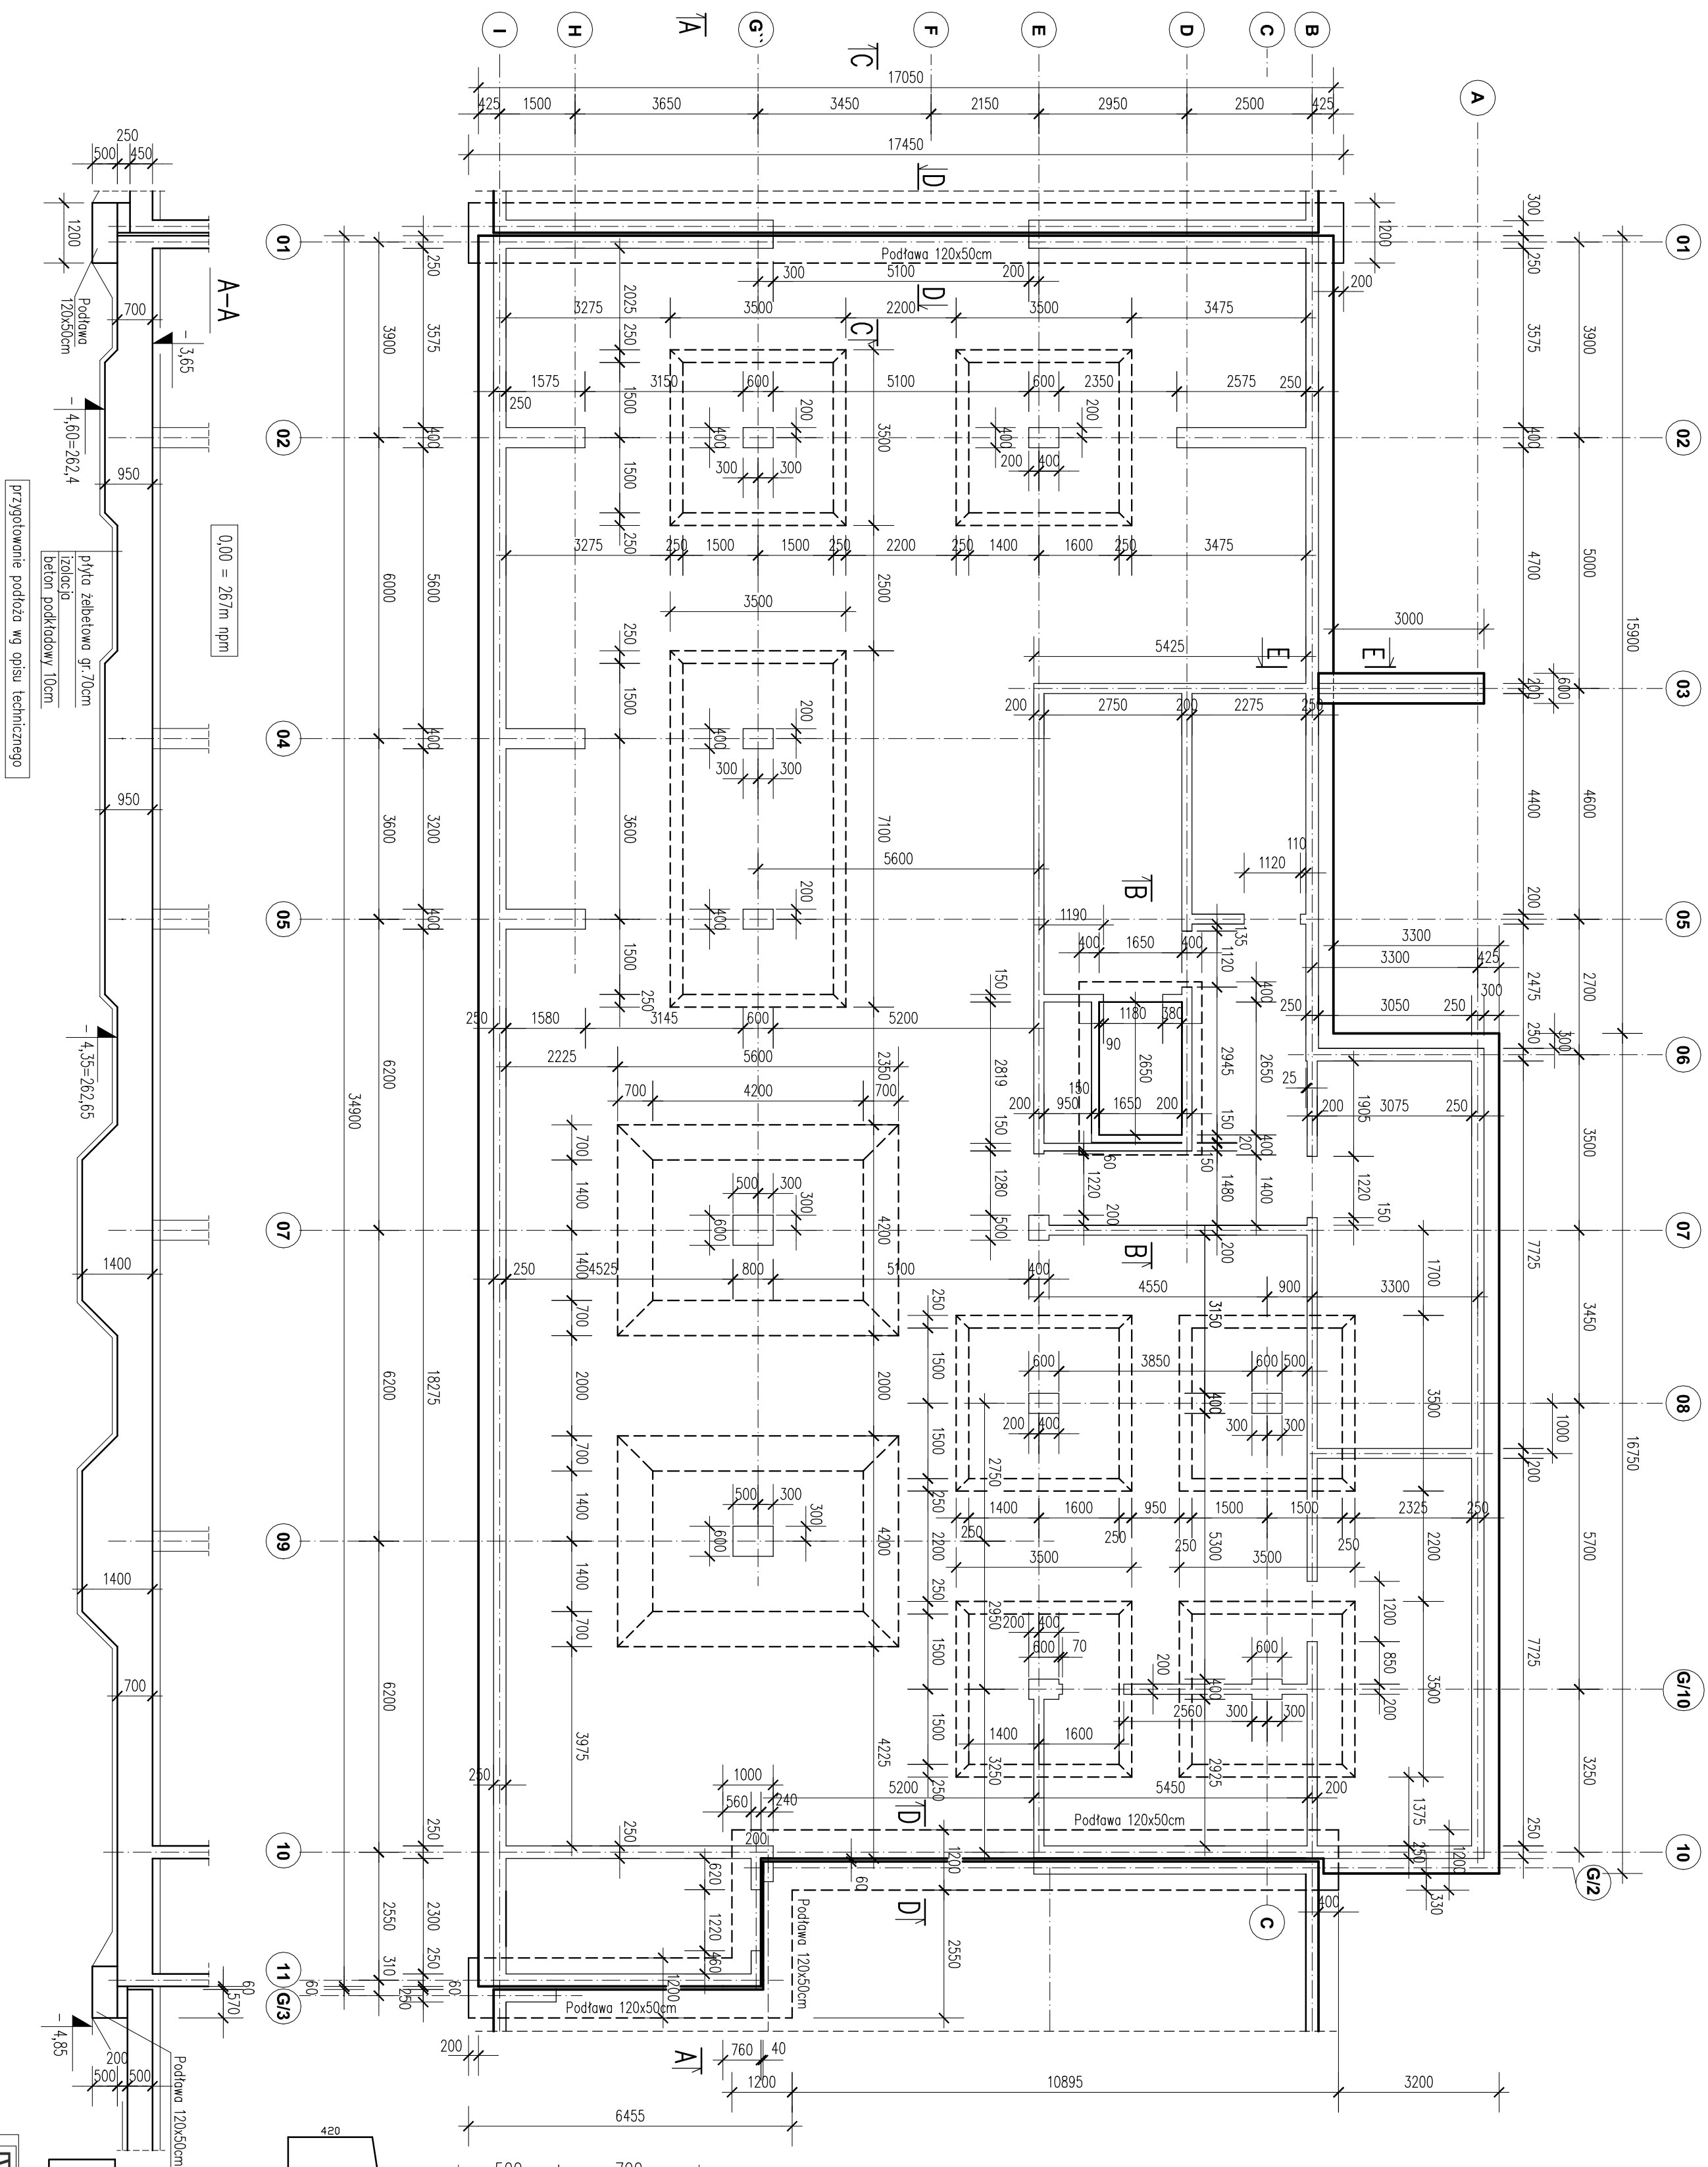


BUDYNEK A2
PLYTA FUNDAMENTOWA (70cm) – rysunek szalunkowy

[illegible]