


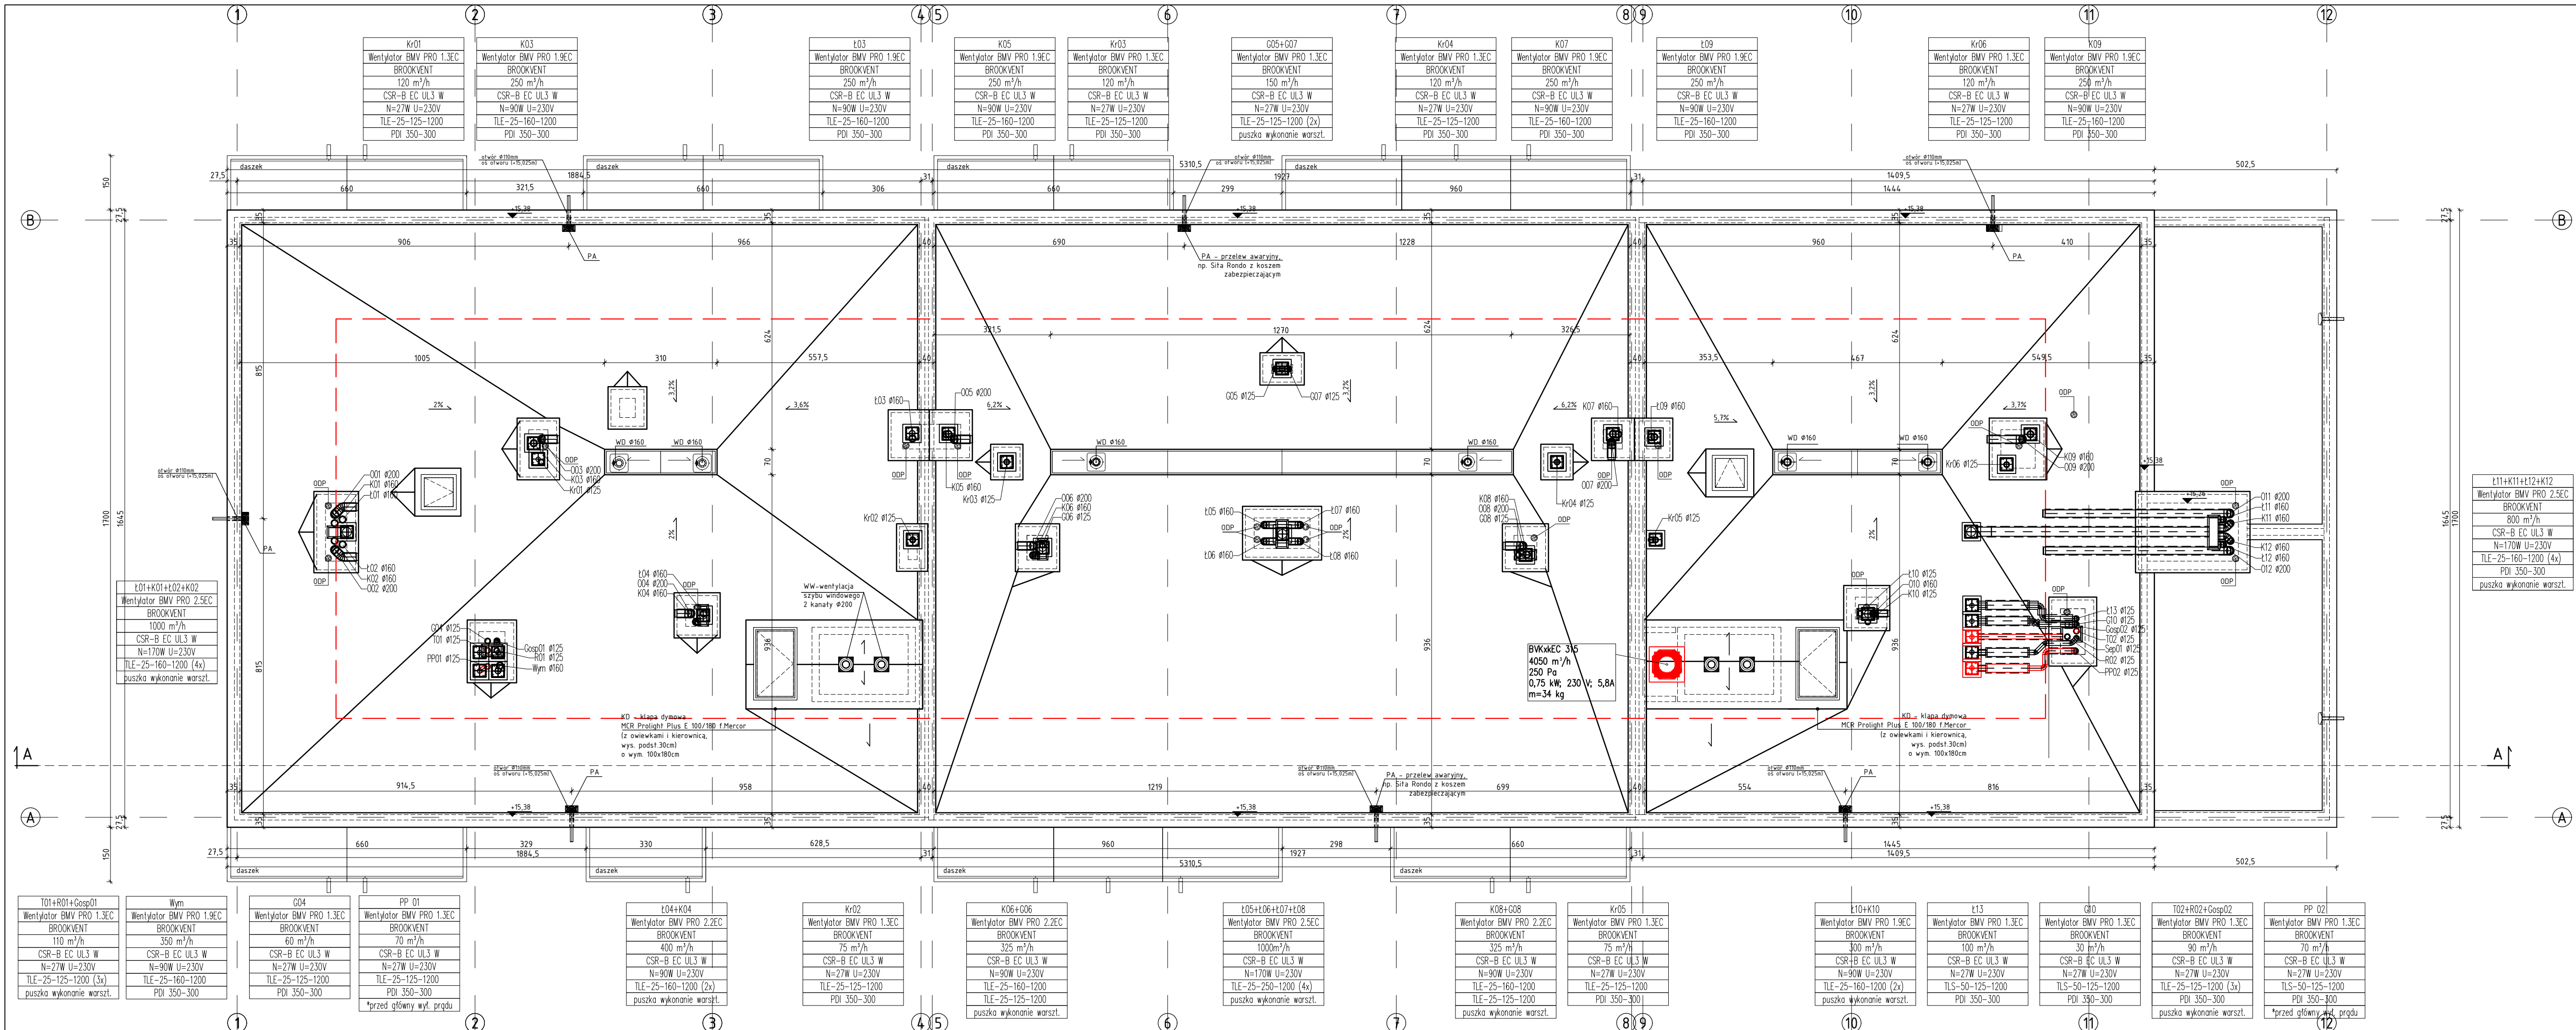

- UWAGA:
1. Wymiary sprawdzić na budowie.
  2. Rysunek rozpatrywać łącznie z Proj. konstrukcji i proj. branżowymi.
  3. Poziom bazowy ±0.00 w stosunku do rzędnych bezwzględnych npm podano w Proj. zagosp. terenu.

WZD - wyłaz dachowy np. OMEGA STN Termo f. STAREN o wsp.Us skrzydła=0,21 W/m²K (wym. zewn. 97x97cm, wym. światła otworu 80x80cm; podstawa i skrzydło: z blachy stalowej z wypełnieniem z wełny mineralnej);  
WD - wpust dachowy ogrzewany z koszem ochronnym i z kołnierzem dla dachów krytych membraną dachową oraz kablem grzewczym, np.f. Topwet;  
WD2 - wpust attykowy skośny zabudowany w termoizolacji, wyposażony w kabel grzewczy, np. wpust Sita Indra DN70 f. Sita;  
PA - przewód awaryjny, np. Sita Rondo z koszem zabezpieczającym  
ODP - odpowietrzenie kanalizacji;

|                          |
|--------------------------|
| Ł11+K11+Ł12+K12          |
| Wentylator BMV PRO 2.5EC |
| BROOKVENT                |
| 800 m³/h                 |
| CSR-B EC UL3 W           |
| N=170W U=230V            |
| TLE-25-160-1200 (4x)     |
| PDI 350-300              |
| puszka wykonanie warszt. |

Przedmiotowy projekt (Utwór architektoniczny) jest chroniony prawem autorskim - ustawa z dnia 4 lutego 1994 (Dz.U. nr 24 z dn. 23 lutego 1994). Zwiększone egzemplarze, ośrodków lub jakiegokolwiek innego wprowadzanie do obrotu a także opracowywanie w formie projektu technicznego (wykonawczego) bez zgody autorów są zabronione.

|                                                                                               |                                                                                      |
|-----------------------------------------------------------------------------------------------|--------------------------------------------------------------------------------------|
| <b>PRZEDSIĘBIORSTWO BUDOWLANE "DOMBUD" S.A.</b><br>KATOWICE, ul. DRZYMAŁY 15, tel. 32 7219145 |                                                                                      |
| Investor:                                                                                     | PRZEDSIĘBIORSTWO BUDOWLANE "DOMBUD" S.A.                                             |
| Objekt:                                                                                       | Dwa budynki mieszkalne wielorodzinne wraz z infrastrukturą towarzyszącą - bud. nr 10 |
| Adres: CHORZÓW ul. ks. Ludwika Bojańskiego                                                    |                                                                                      |
| Branch:                                                                                       | ARCHITEKTURA                                                                         |
| Task:                                                                                         | PROJ. WYKONAWCZY                                                                     |
| Scale:                                                                                        | 1:100                                                                                |
| Date:                                                                                         | 01.2025                                                                              |
| <b>BUDYNEK NR 10 - RZUT DACHU</b>                                                             |                                                                                      |
| Zaświadczenie:                                                                                | Imię i nazwisko                                                                      |
| Projektant:                                                                                   | mgr inż. arch. Marta Słodowa                                                         |
| Weryfikator:                                                                                  | mgr inż. arch. Jacek Dohn                                                            |
| Opracował:                                                                                    |                                                                                      |
| Nr archiwalny projektu:                                                                       | 02/2024                                                                              |
| WA-07                                                                                         |                                                                                      |