


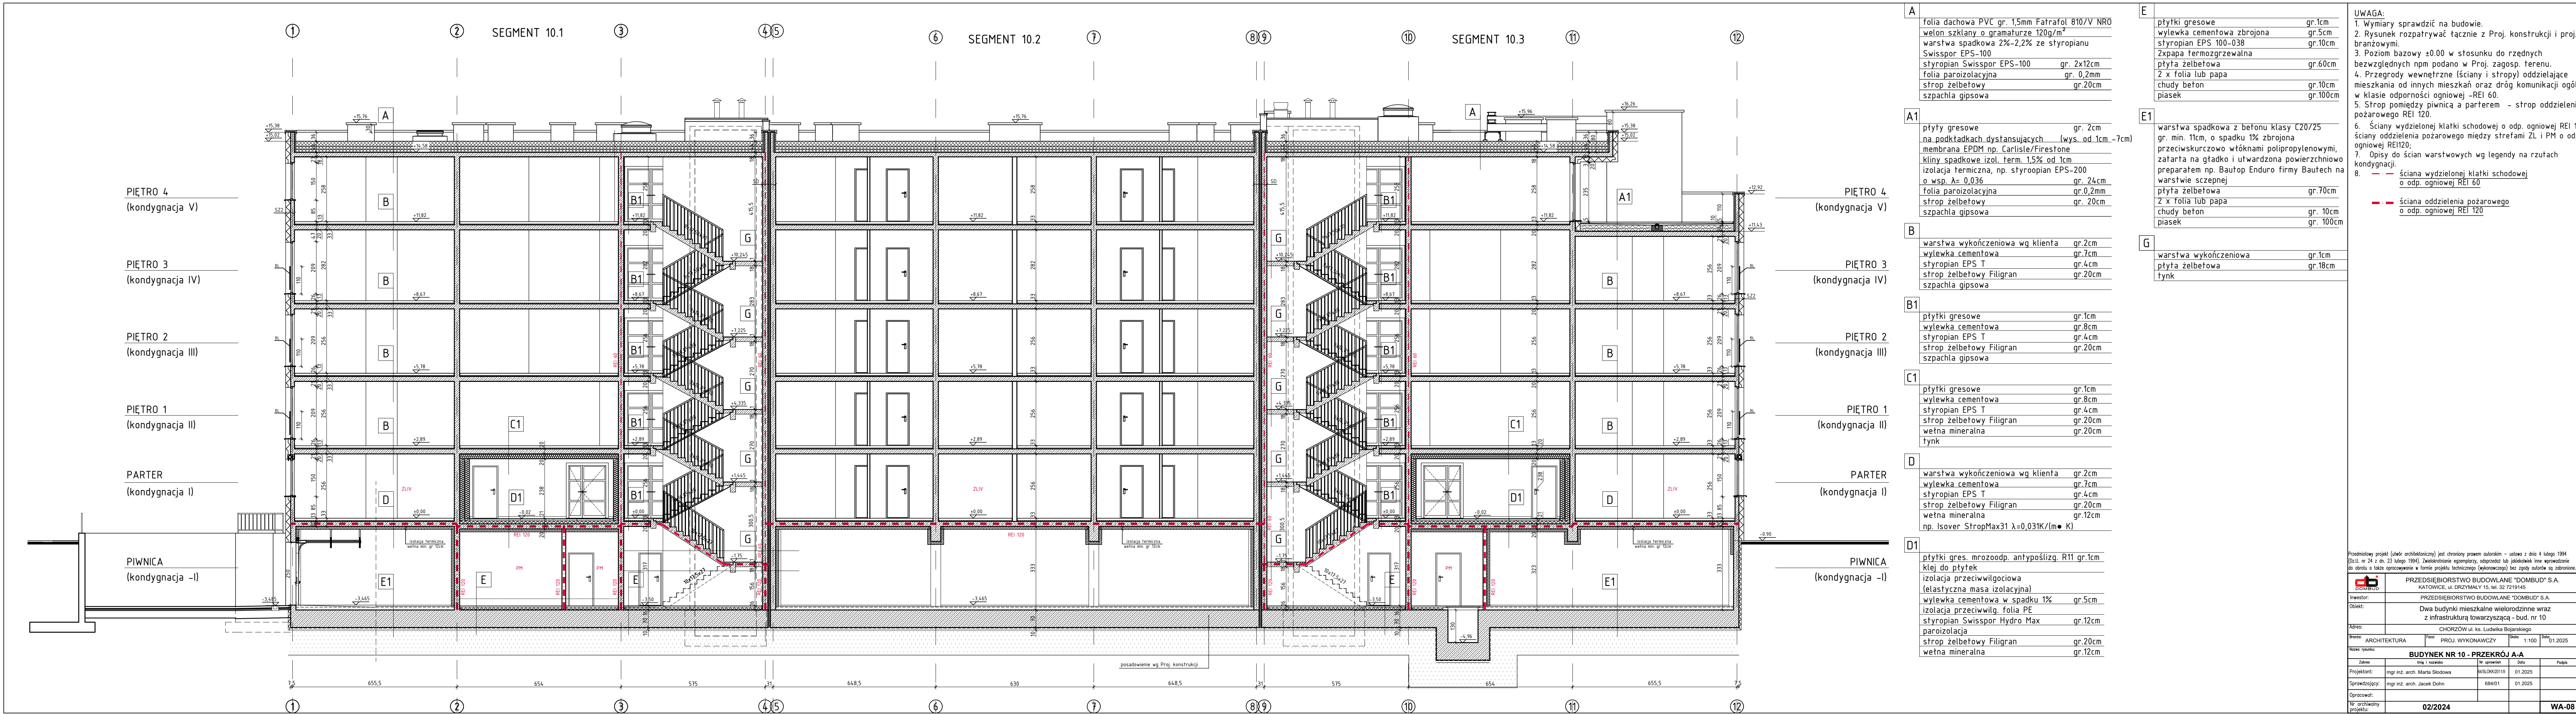

A	folia dachowa PVC gr. 1,5mm Fatrafol 810/V NRO	
	welon szklany o gramaturze 120g/m²	
	warstwa spadkowa 2%-2,2% ze styropianu	
	Swisspor EPS-100	
	styropian Swisspor EPS-100	gr. 2x12cm
	folia paroizolacyjna	gr. 0,2mm
	strop żelbetowy	gr.20cm
	szpachla gipsowa	

A1	ptytki gresowe	gr. 2cm
	na podkładkach dystansujących (wys. od 1cm -7cm)	
	membrana EPDM np. Carlisle/Firestone	
	kliny spadkowe izol. term. 1,5% od 1cm	
	izolacja termiczna, np. styropian EPS-200	
	o wsp. λ= 0,036	gr. 24cm
	folia paroizolacyjna	gr.0,2mm
	strop żelbetowy	gr. 20cm
	szpachla gipsowa	

B	warstwa wykończeniowa wg klienta	gr.2cm
	wylewka cementowa	gr.7cm
	styropian EPS T	gr.4cm
	strop żelbetowy Filigran	gr.20cm
	szpachla gipsowa	

B1	ptytki gresowe	gr.1cm
	wylewka cementowa	gr.8cm
	styropian EPS T	gr.4cm
	strop żelbetowy Filigran	gr.20cm
	szpachla gipsowa	

C1	ptytki gresowe	gr.1cm
	wylewka cementowa	gr.8cm
	styropian EPS T	gr.4cm
	strop żelbetowy Filigran	gr.20cm
	wełna mineralna	gr.20cm
	tynek	

D	warstwa wykończeniowa wg klienta	gr.2cm
	wylewka cementowa	gr.7cm
	styropian EPS T	gr.4cm
	strop żelbetowy Filigran	gr.20cm
	wełna mineralna	gr.12cm
	np. Isover StropMax31 λ=0,031K/(m•K)	

D1	ptytki gres. mrozoopd. antypoślizg. R11 gr.1cm	
	klej do ptytek	
	izolacja przeciwilgociowa (elastyczna masa izolacyjna)	
	wylewka cementowa w spadku 1%	gr.5cm
	izolacja przeciwilg. folia PE	
	styropian Swisspor Hydro Max	gr.12cm
	paroizolacja	
	strop żelbetowy Filigran	gr.20cm
	wełna mineralna	gr.12cm

E	ptytki gresowe	gr.1cm
	wylewka cementowa zbrojona	gr.5cm
	styropian EPS 100-038	gr.10cm
	2xpapa termozgrzewalna	
	ptyła żelbetowa	gr.60cm
	2 x folia lub papa	
	chudy beton	gr.10cm
	piasek	gr.100cm

E1	warstwa spadkowa z betonu klasy C20/25	
	gr. min. 11cm, o spadku 1% zbrojona	
	przeciwnurkowo włóknami polipropylenowymi,	
	zafarta na gładko i utwardzona powierzchniowo	
	preparatem np. Bautop Enduro firmy Bautech na	
	warstwie szczepnej	
	ptyła żelbetowa	gr.70cm
	2 x folia lub papa	
	chudy beton	gr. 10cm
	piasek	gr. 100cm

G	warstwa wykończeniowa	gr.1cm
	ptyła żelbetowa	gr.18cm
	tynek	

UWAGA:

- Wymiary sprawdzić na budowie.
- Rysunek rozpatrywać łącznie z Proj. konstrukcji i proj. branżowymi.
- Poziom bazowy ±0.00 w stosunku do rzędnych bezwzględnych npm podano w Proj. zagosp. terenu.
- Przegrody wewnętrzne (ściany i stropy) oddzielające mieszkania od innych mieszkań oraz dróg komunikacji ogólnej w klasie odporności ogniowej -REI 60.
- Strop pomiędzy piwnicą a parterem - strop oddzielenia pożarowego REI 120.
- Ściany wydzielonej klatki schodowej o odp. ogniowej REI 120, ściany oddzielenia pożarowego między strefami ZL i PM o odp. ogniowej REI120;
- Opisy do ścian warstwowych wg legendy na rzutach kondygnacji.
- ściana wydzielonej klatki schodowej o odp. ogniowej REI 60
--- ściana oddzielenia pożarowego o odp. ogniowej REI 120

Przedmiotowy projekt (twór architektoniczny) jest chroniony prawem autorskim - ustawa z dnia 4 lutego 1994 (Dz.U. nr 24 z dn. 23 lutego 1994). Zwielokrotnienie egzemplarzy, odprowadzanie lub jakiegokolwiek inne wprowadzanie do obrotu a także opracowywanie w formie projektu technicznego (wykonawczego) bez zgody autorów są zabronione.

PRZEDSIĘBIORSTWO BUDOWLANE "DOMBUD" S.A. KATOWICE, ul. DRZYMAŁY 15, tel. 32 7219145			
Investor:	PRZEDSIĘBIORSTWO BUDOWLANE "DOMBUD" S.A.		
Objekt:	Dwa budynki mieszkalne wielorodzinne wraz z infrastrukturą towarzyszącą - bud. nr 10		
Adres: CHORZÓW ul. ks. Ludwika Bojańskiego			
Wzrost:	ARCHITEKTURA	Faza: PROJ. WYKONAWCZY	Data: 01.2025
Nazwa rysunku: BUDYNEK NR 10 - PRZEKRÓJ A-A			
Zakres:	inng i nazwisko	Nr. uprawnień	Data
Projektant:	mgr inż. arch. Marta Słodowa	445106020118	01.2025
Sprawdzający:	mgr inż. arch. Jacek Dohn	68401	01.2025
Opracował:			
Nr. archiwalny projektu:	02/2024		
			WA-08