


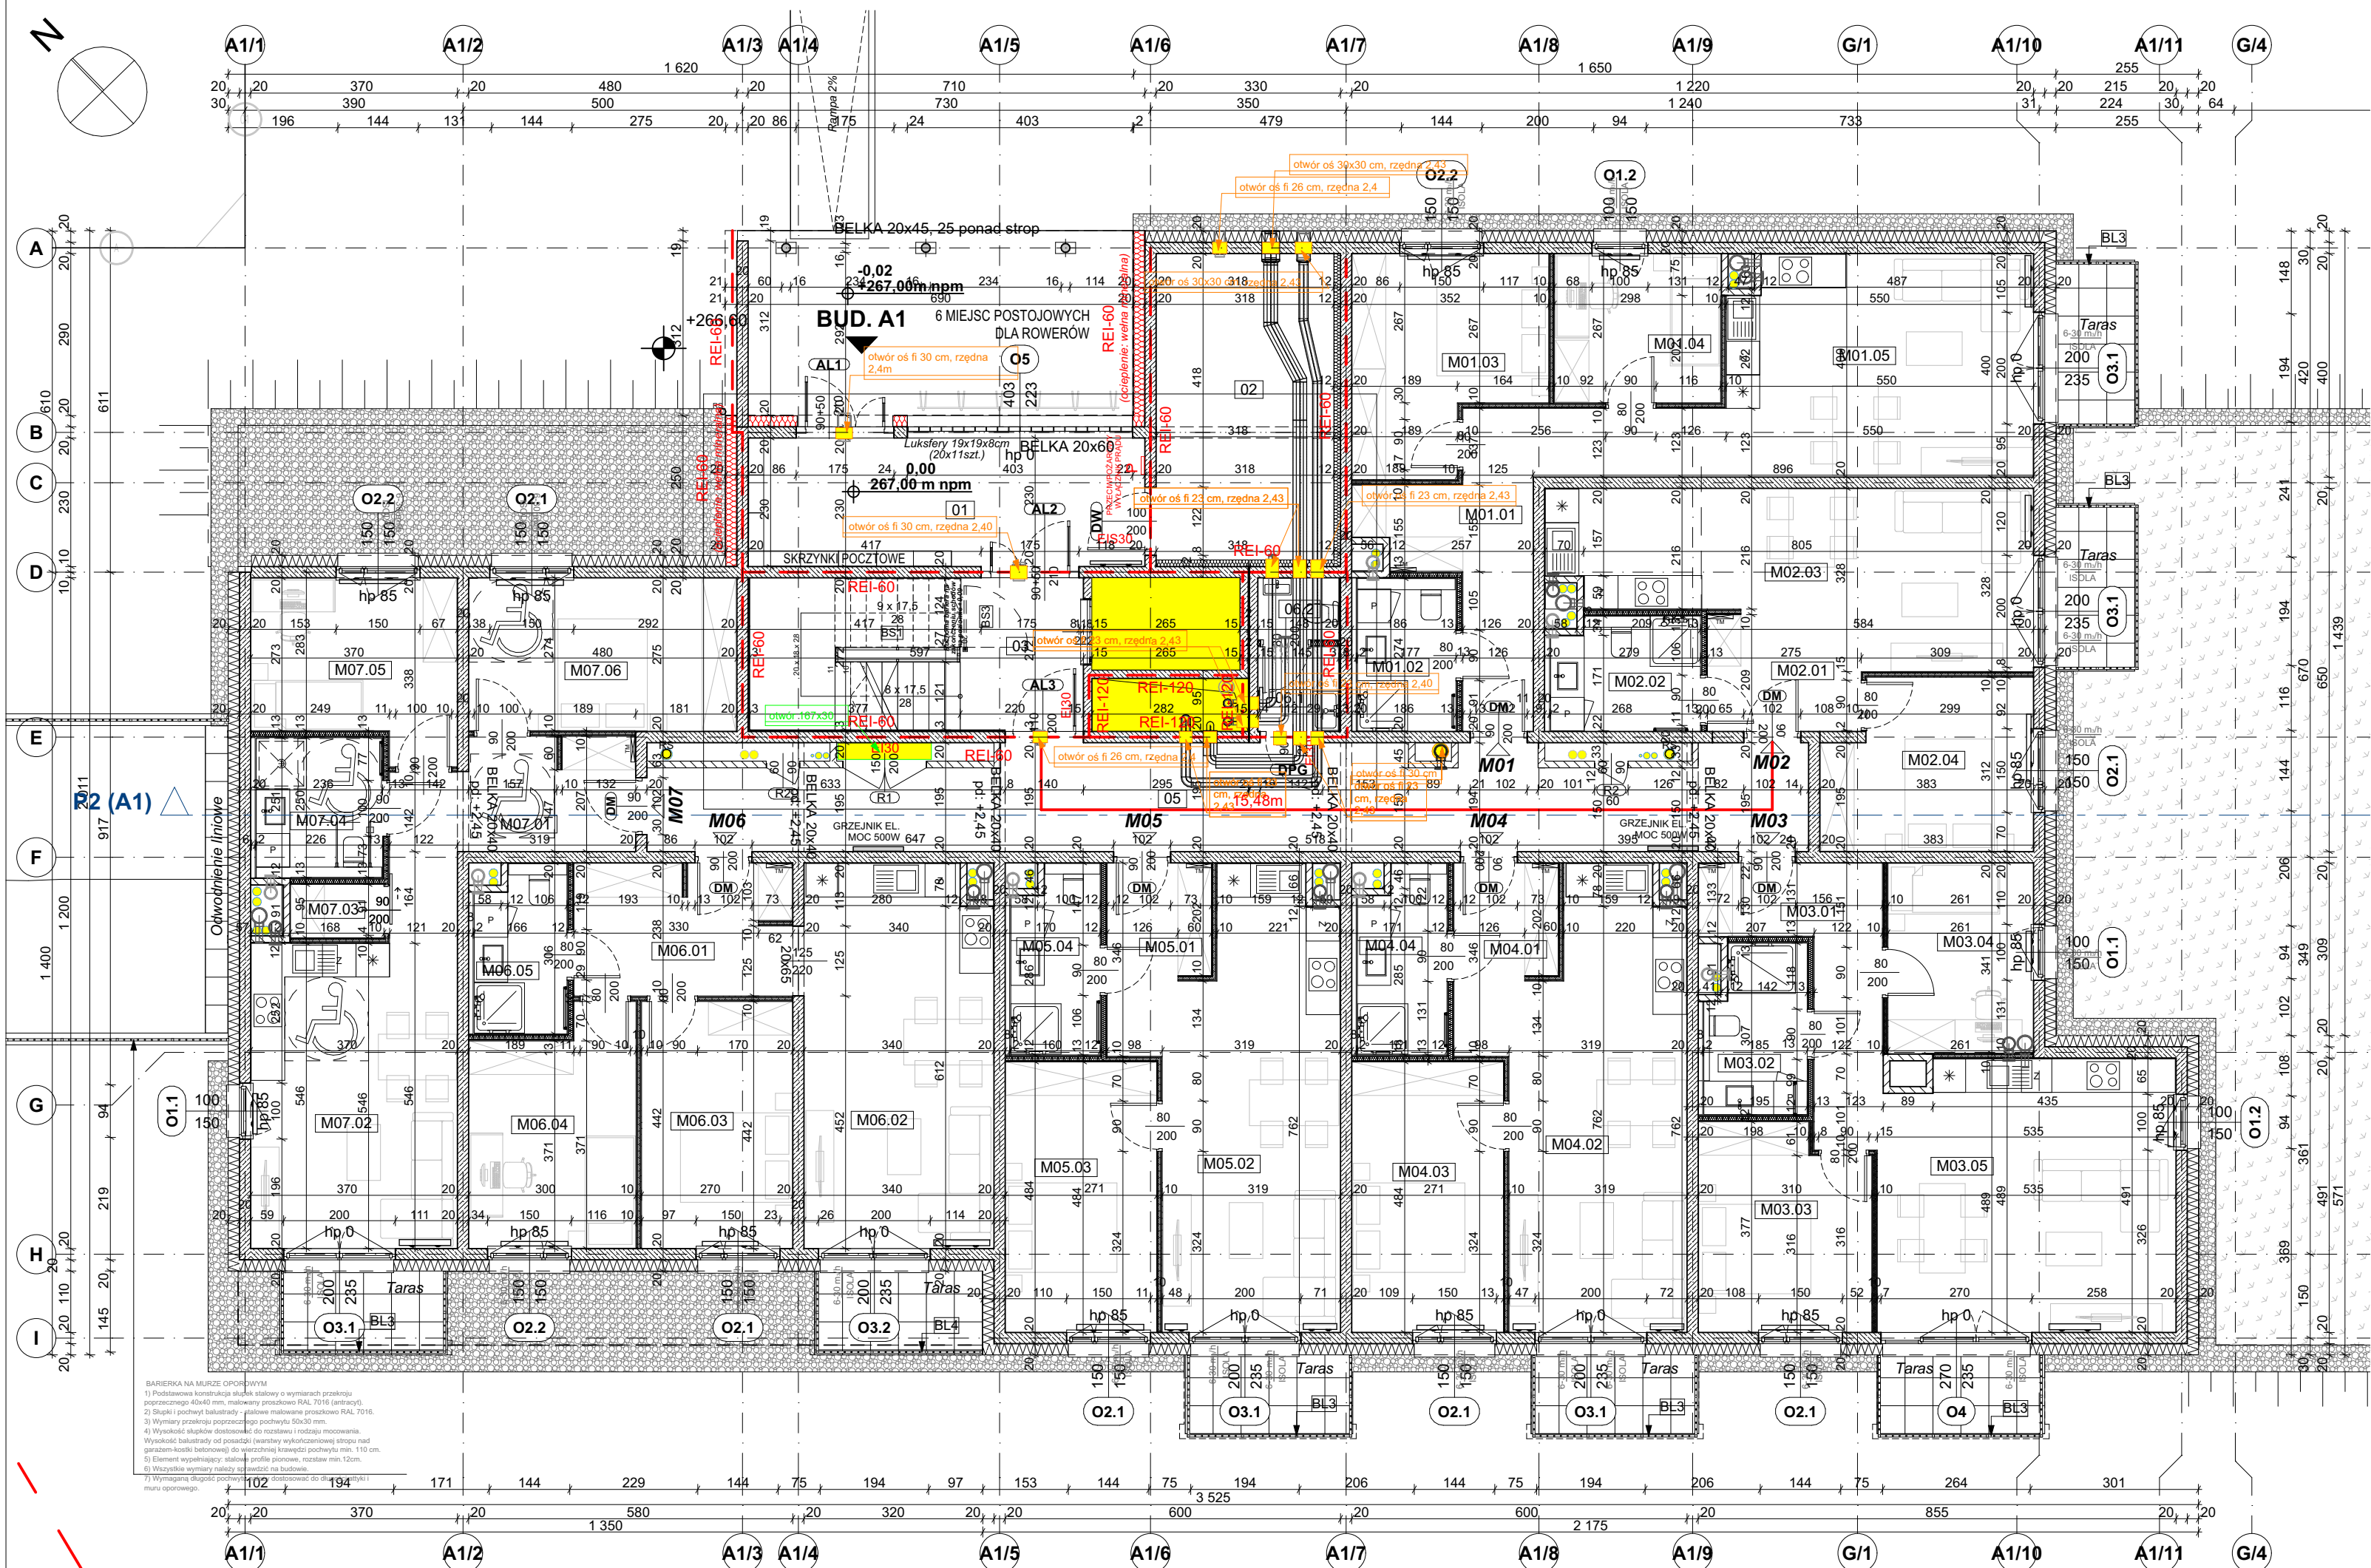

LEGENDA

- ELEKTRYCZNE NATYNKOWE TABLICE MIESZKANIOWE
- OKNA Z ZAMONTOWANYMI NAWIEWNIKAMI OKIENNYMI
- GRZEJNIKI W MIESZKANIACH
- GRZEJNIK ELEKTRYCZNY
- OTWORY W ŻELBECIE
- OBUDOWA INSTALACJI WENTYLACJI

RODZAJE ŚCIAN

ŚCIANY ZEWNĘTRZNE

- SZ2 - ściana żelbetowa gr.20cm, izolacja termiczna styropian fasadowy gr.20cm (λ=0,036 W/mK)
- SZ3 - ściana żelbetowa gr.20cm, izolacja termiczna wełna mineralna gr.20cm (λ=0,036 W/mK)

ŚCIANY WEWNĘTRZNE

- SW2 - ściana żelbetowa gr.20cm
- SW3 - ściana żelbetowa gr.15cm (ściany szybu windowego - wg projektu konstrukcji)
- SW4 - ściana żelbetowa gr.20cm, izolacja termiczna wełna mineralna gr.12cm (λ=0,034 W/mK) - klatki schodowe, pom. techniczne
- SW5 - ściana żelbetowa gr.20cm, izolacja termiczna wełna mineralna gr.3cm (λ=0,038 W/mK) - klatka schodowa (wg projektu konstrukcji)
- SW6 - ściana z bloczków silikatowych gr.18cm - ściana w mieszkaniu M44 (kondygnacja +6)
- SW7 - ściana z bloczków silikatowych gr.12cm, szachty
- SW8 - ściana z płyt gips.-kart. (x2) na ruszcie stalowym C50 z wypełnieniem z wełny mineralnej (działowe mieszkał)
- SW9 - ściana z płyt gips.-kart. (x2) na ruszcie stalowym C75 z wypełnieniem z wełny mineralnej (działowe łazienki)

UWAGI

- RYSEK RZUTU ROZPATRYWAĆ RAZEM Z INNYMI PROJEKTAMI BRANŻOWYMI.
- WSZYSTKIE WYMIARY I RZĘDNE NALEŻY SPRAWDZIĆ NA BUDOWIE. EWENTUALNE RÓŻNICE POMIĘDZY PROJEKTEM ARCHITEKTONICZNYM A PROJEKTAMI BRANŻOWYMI NALEŻY UZGODNIĆ Z PROJEKTANTEM.
- ŚCIANY MIESZKAŃ SĄSIADUJĄCE Z KŁATKĄ SCHODOWĄ I KORYTARZEM DOCIEPŁIĆ WEŁNĄ MINERALNĄ GR.3cm, U=1,00 W/m²K.
- W KORYTARZACH SZACHTY C.O., WODY, WENTYLACJI I ELEKTRYCZNE ZAMKNIĘTE DRZWIWKAMI REWIZYJNYMI WG OPISU NA RZUCIE. WYMIARY ZGODNIE Z ZESTAWIENIEM.
- WYMIARY OTWORU I DRZWI DO WYTYCZNYCH DOSTOSOWAĆ DO WYTYCZNYCH PRODUCENTA WINDY PO WYBORZE DOSTAWCY WINDY.
- MUROWANIE ŚCIAN SZACHTOWYCH ORAZ MONTAŻ DRZWIWKÓW REWIZYJNYCH PO ZABUDOWIE INSTALACJI WEWNĄTRZ SZACHTOWYCH.
- RZĘDNE OTWOROWANIA PODANO OD POZIOMU 0,00 BUDYNKU.
- ZAMONTOWAĆ KLAPY REWIZYJNE W MIEJSCACH MONTAŻU ARMATURY ODCINAJĄCEJ.
- DRZWI DO ŁAZIENEK I WC Z KRATKĄ LUB TULEJĄ PRZEPŁYWOWĄ O POW. MIN. 0,022m².

BUDYNEK A1 - ZESTAWIENIE POMIESZCZEŃ KONDYGNACJA 0

NR	NAZWA POMIESZCZENIA	POW. m²
Komunikacja		
01	Wiatrołap	16,0
03	Klatka schodowa	16,0
04	Winda	4,4
05	Korytarz	35,8
		72,2 m²
M01		
M01.01	Przedpokój	14,0
M01.02	Łazienka	5,0
M01.03	Sypialnia 1	11,9
M01.04	Sypialnia 2	7,9
M01.05	Pokój dzienny z aneksem kuchennym	21,3
		60,1 m²
M02		
M02.01	Przedpokój	4,6
M02.02	Łazienka	5,5
M02.03	Pokój dzienny z aneksem kuchennym	23,0
M02.04	Sypialnia	10,8
		43,9 m²
M03		
M03.01	Przedpokój	8,9
M03.02	Łazienka	5,4
M03.03	Sypialnia 1	10,9
M03.04	Sypialnia 2	8,8
M03.05	Pokój dzienny z aneksem kuchennym	25,3
		59,3 m²
M04		
M04.01	Przedpokój	5,4
M04.02	Pokój dzienny z aneksem kuchennym	23,8
M04.03	Sypialnia	13,0
M04.04	Łazienka	5,4
		47,6 m²
M05		
M05.01	Przedpokój	5,4
M05.02	Pokój dzienny z aneksem kuchennym	23,8
M05.03	Sypialnia	13,0
M05.04	Łazienka	5,4
		47,6 m²
M06		
M06.01	Przedpokój	9,4
M06.02	Pokój dzienny z aneksem kuchennym	22,7
M06.03	Sypialnia 1	11,8
M06.04	Sypialnia 2	11,8
M06.05	Łazienka	5,0
		60,7 m²
M07		
M07.01	Przedpokój	10,0
M07.02	Pokój dzienny z aneksem kuchennym	20,0
M07.03	Garderoba	1,6
M07.04	Łazienka	5,9
M07.05	Sypialnia 1	10,8
M07.06	Sypialnia 2	13,0
		61,3 m²
Pom. techniczne		
06.1	Pom. gospodarcze przedsiónek	2,1
06.2	Pom. gospodarcze WC	1,6
		3,7 m²
Pom. wspólne		
02	Wózkownia	17,2
		17,2 m²
		473,6 m²

LEGENDA:

- OCIEPLENIE: MATERIAŁ NIEPALNY
- WEŁNA MINERALNA
- REI 60, REI 120

ARCHITEKCI MR

NAZWA OBIEKTU BUDOWLANEGO		PROJEKT WYKONAWCZY	
TYTUŁ RYSUNKU		NR. RYS.	
PROJEKTANT		SKALA	
NR. UPR. BUD.		DATA	
SPRAWDZAJĄCY		PODPIS	
NR. UPR. BUD.		PODPIS	
OPRACOWAŁA		PODPIS	