


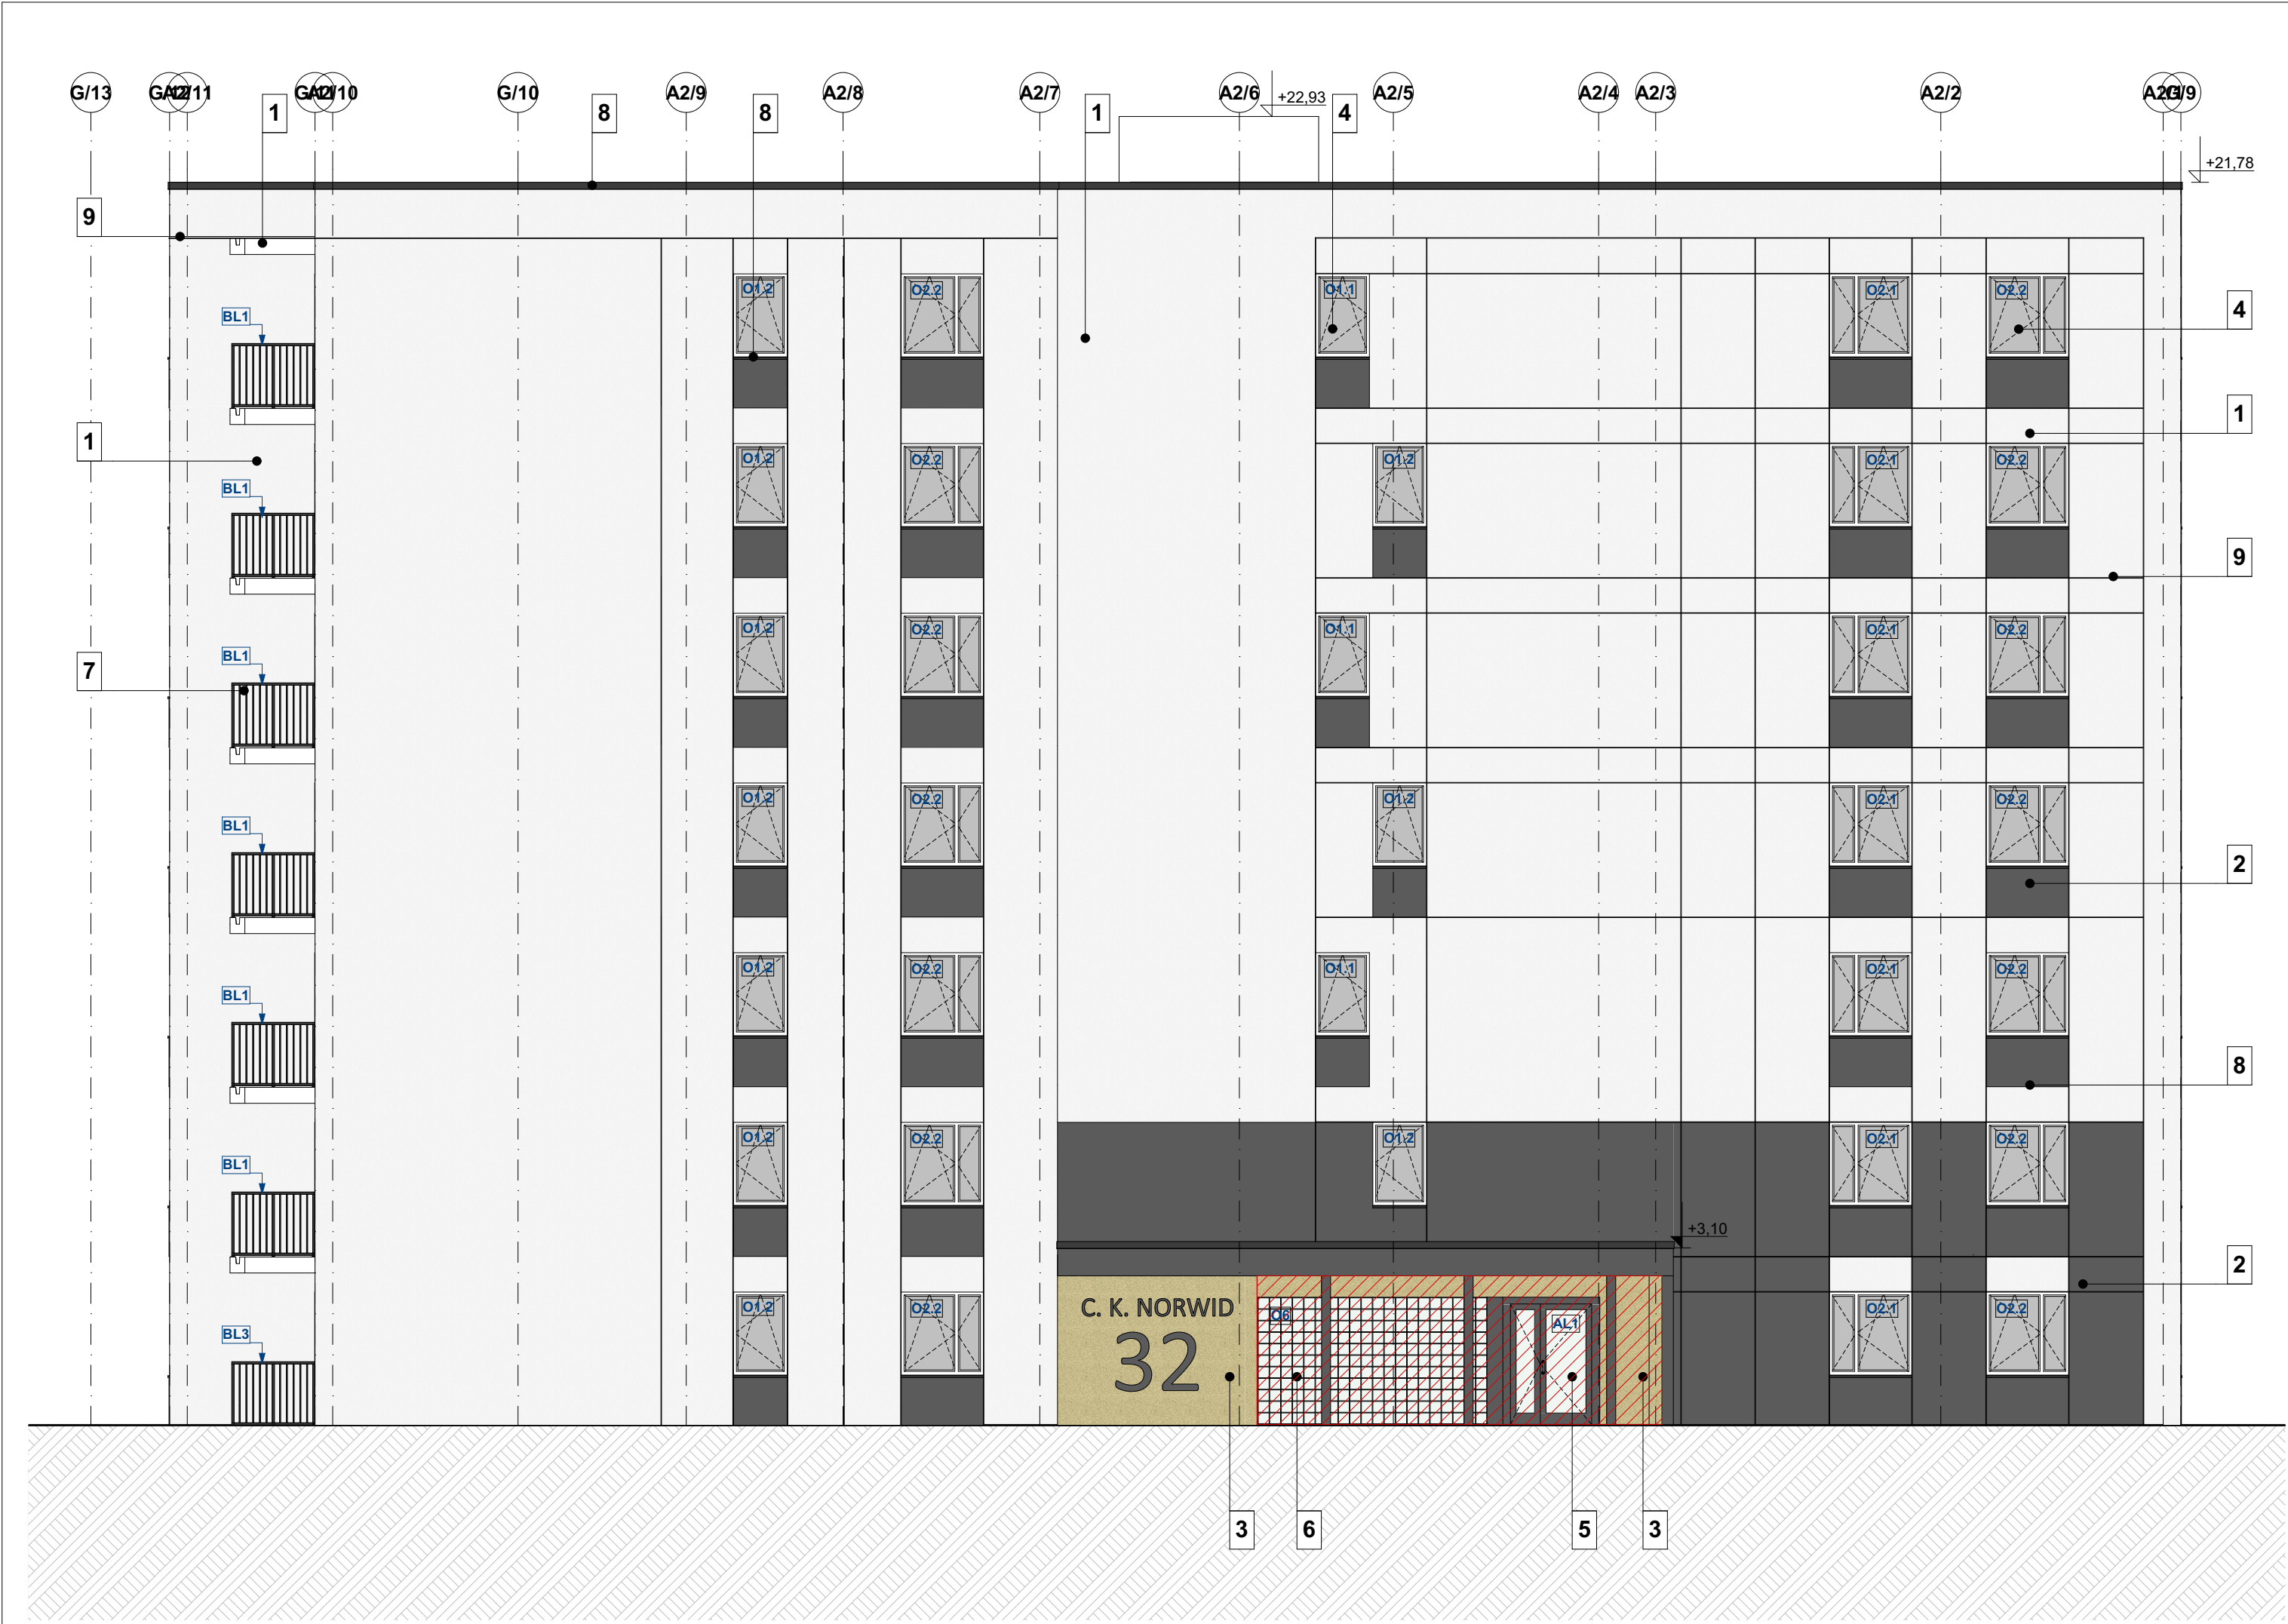

LEGENDA OZNACZEŃ			
symbol	rodzaj wykończenia	kolor (NCS/RAL)	usytuowanie/ uwagi
1	tynk cienkowarstwowy strukturalny	biały RAL 9010	wyznaczone fragmenty ścian
2	tynk cienkowarstwowy strukturalny	ciemnoszary	wyznaczone fragmenty ścian
3	tynk mozaikowy	Atlas 113	wiatrolap
4	stolarka okienna PCV	biały RAL 9010	okna
5	stolarka drzwiowa aluminiowa, EI30	szary RAL 7016	drzwi zewnętrzne wejściowe do budynku
6	luksfery	jasne szkło	wejście do budynku
7	profile balustrad metalowe malowane	szary RAL 7016	balkony, portfenetry
8	blacha malowana	szary RAL 7016	obróbki blacharskie, parapety zewnętrzne
9	boniowanie tynku		
10	brama garażowa	szary RAL 7016	wjazd do garażu

 Ściana REI 60 ocieplenie wełną mineralną, wykończenie materiałem NRO

ARCHITEKCI MR				PROJEKT WYKONAWCZY	
NAZWA OBIEKTU BUDOWLANEGO		PROJEKT ZESPOŁU BUDYNKÓW MIESZKALNYCH WIELORODZINNYCH Z GARAŻAMI PODZIEMNYMI Z ZAGOSPODAROWANIEM TERENU ORAZ INSTALACJAMI WIEWNĘTRZNYMI I ZEWNĘTRZNYMI. SOSNOWIEC, UL. NORWIDA		NR. RYS. A2/01	
TYTUŁ RYSUNKU		ELEWACJA PÓŁNOCNO-WSCHODNIA		SKALA 1:100	DATA 01/2026
PROJEKTANT		ARCH. M. RACHUBA		PODPIS	
NR. UPR. BUD.		NR. UPR. BUD. 1291/94		PODPIS	
SPRAWDZAJĄCY		ARCH. L. MOSKA		PODPIS	
NR. UPR. BUD.		NR. UPR. BUD. 6/99		PODPIS	
OPRACOWAŁA		ARCH. M. NOSIŁA		PODPIS	