

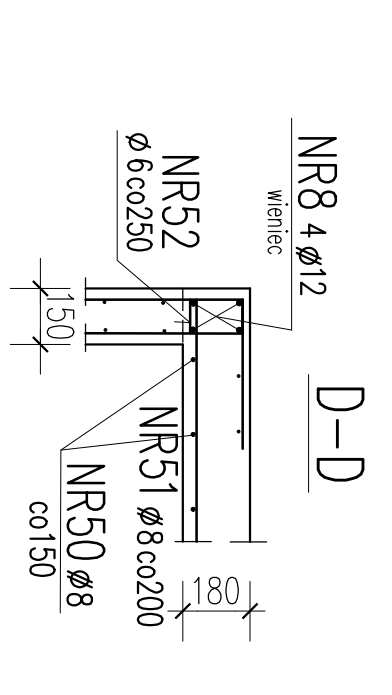
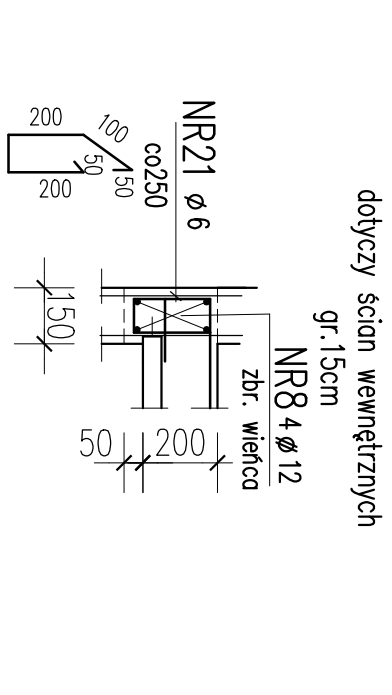
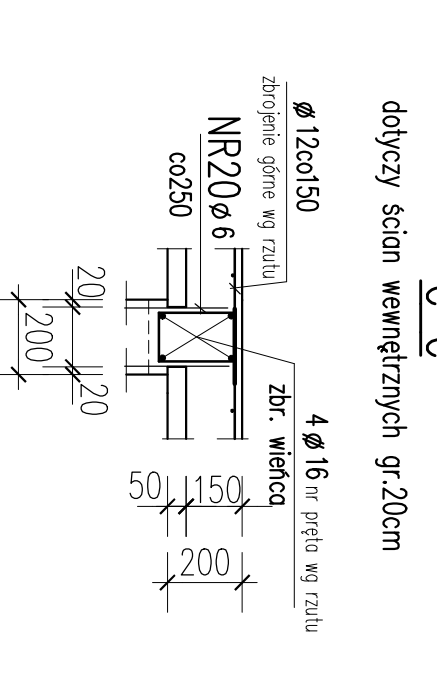
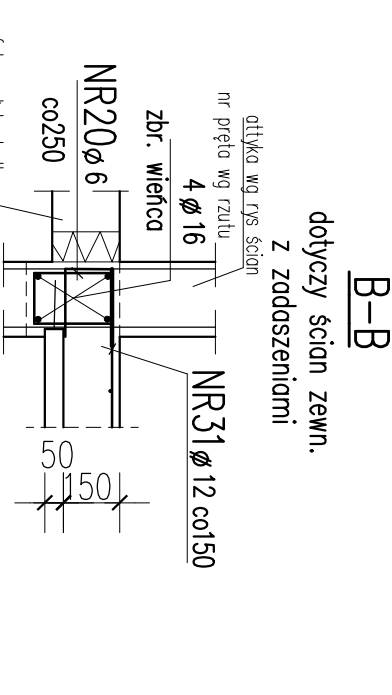
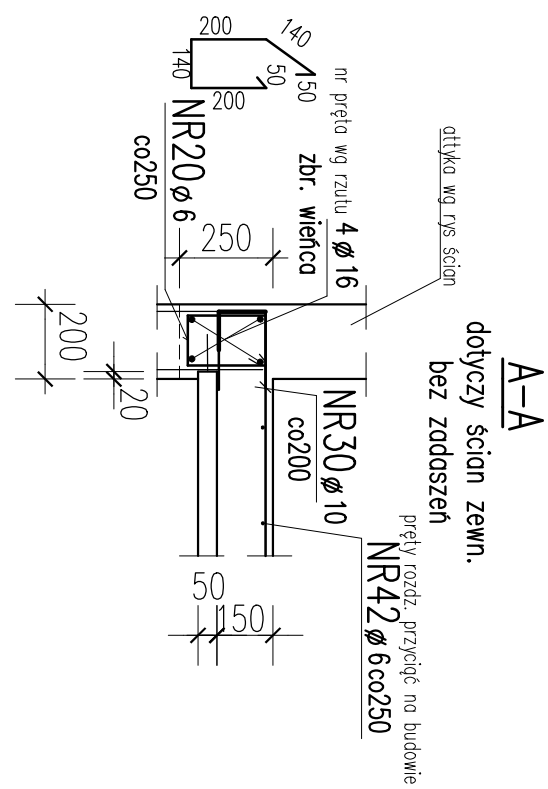


STROP NAD KONDYGNACJĄ +6 (stropodach – płyta 20cm)
zbrojenie górne

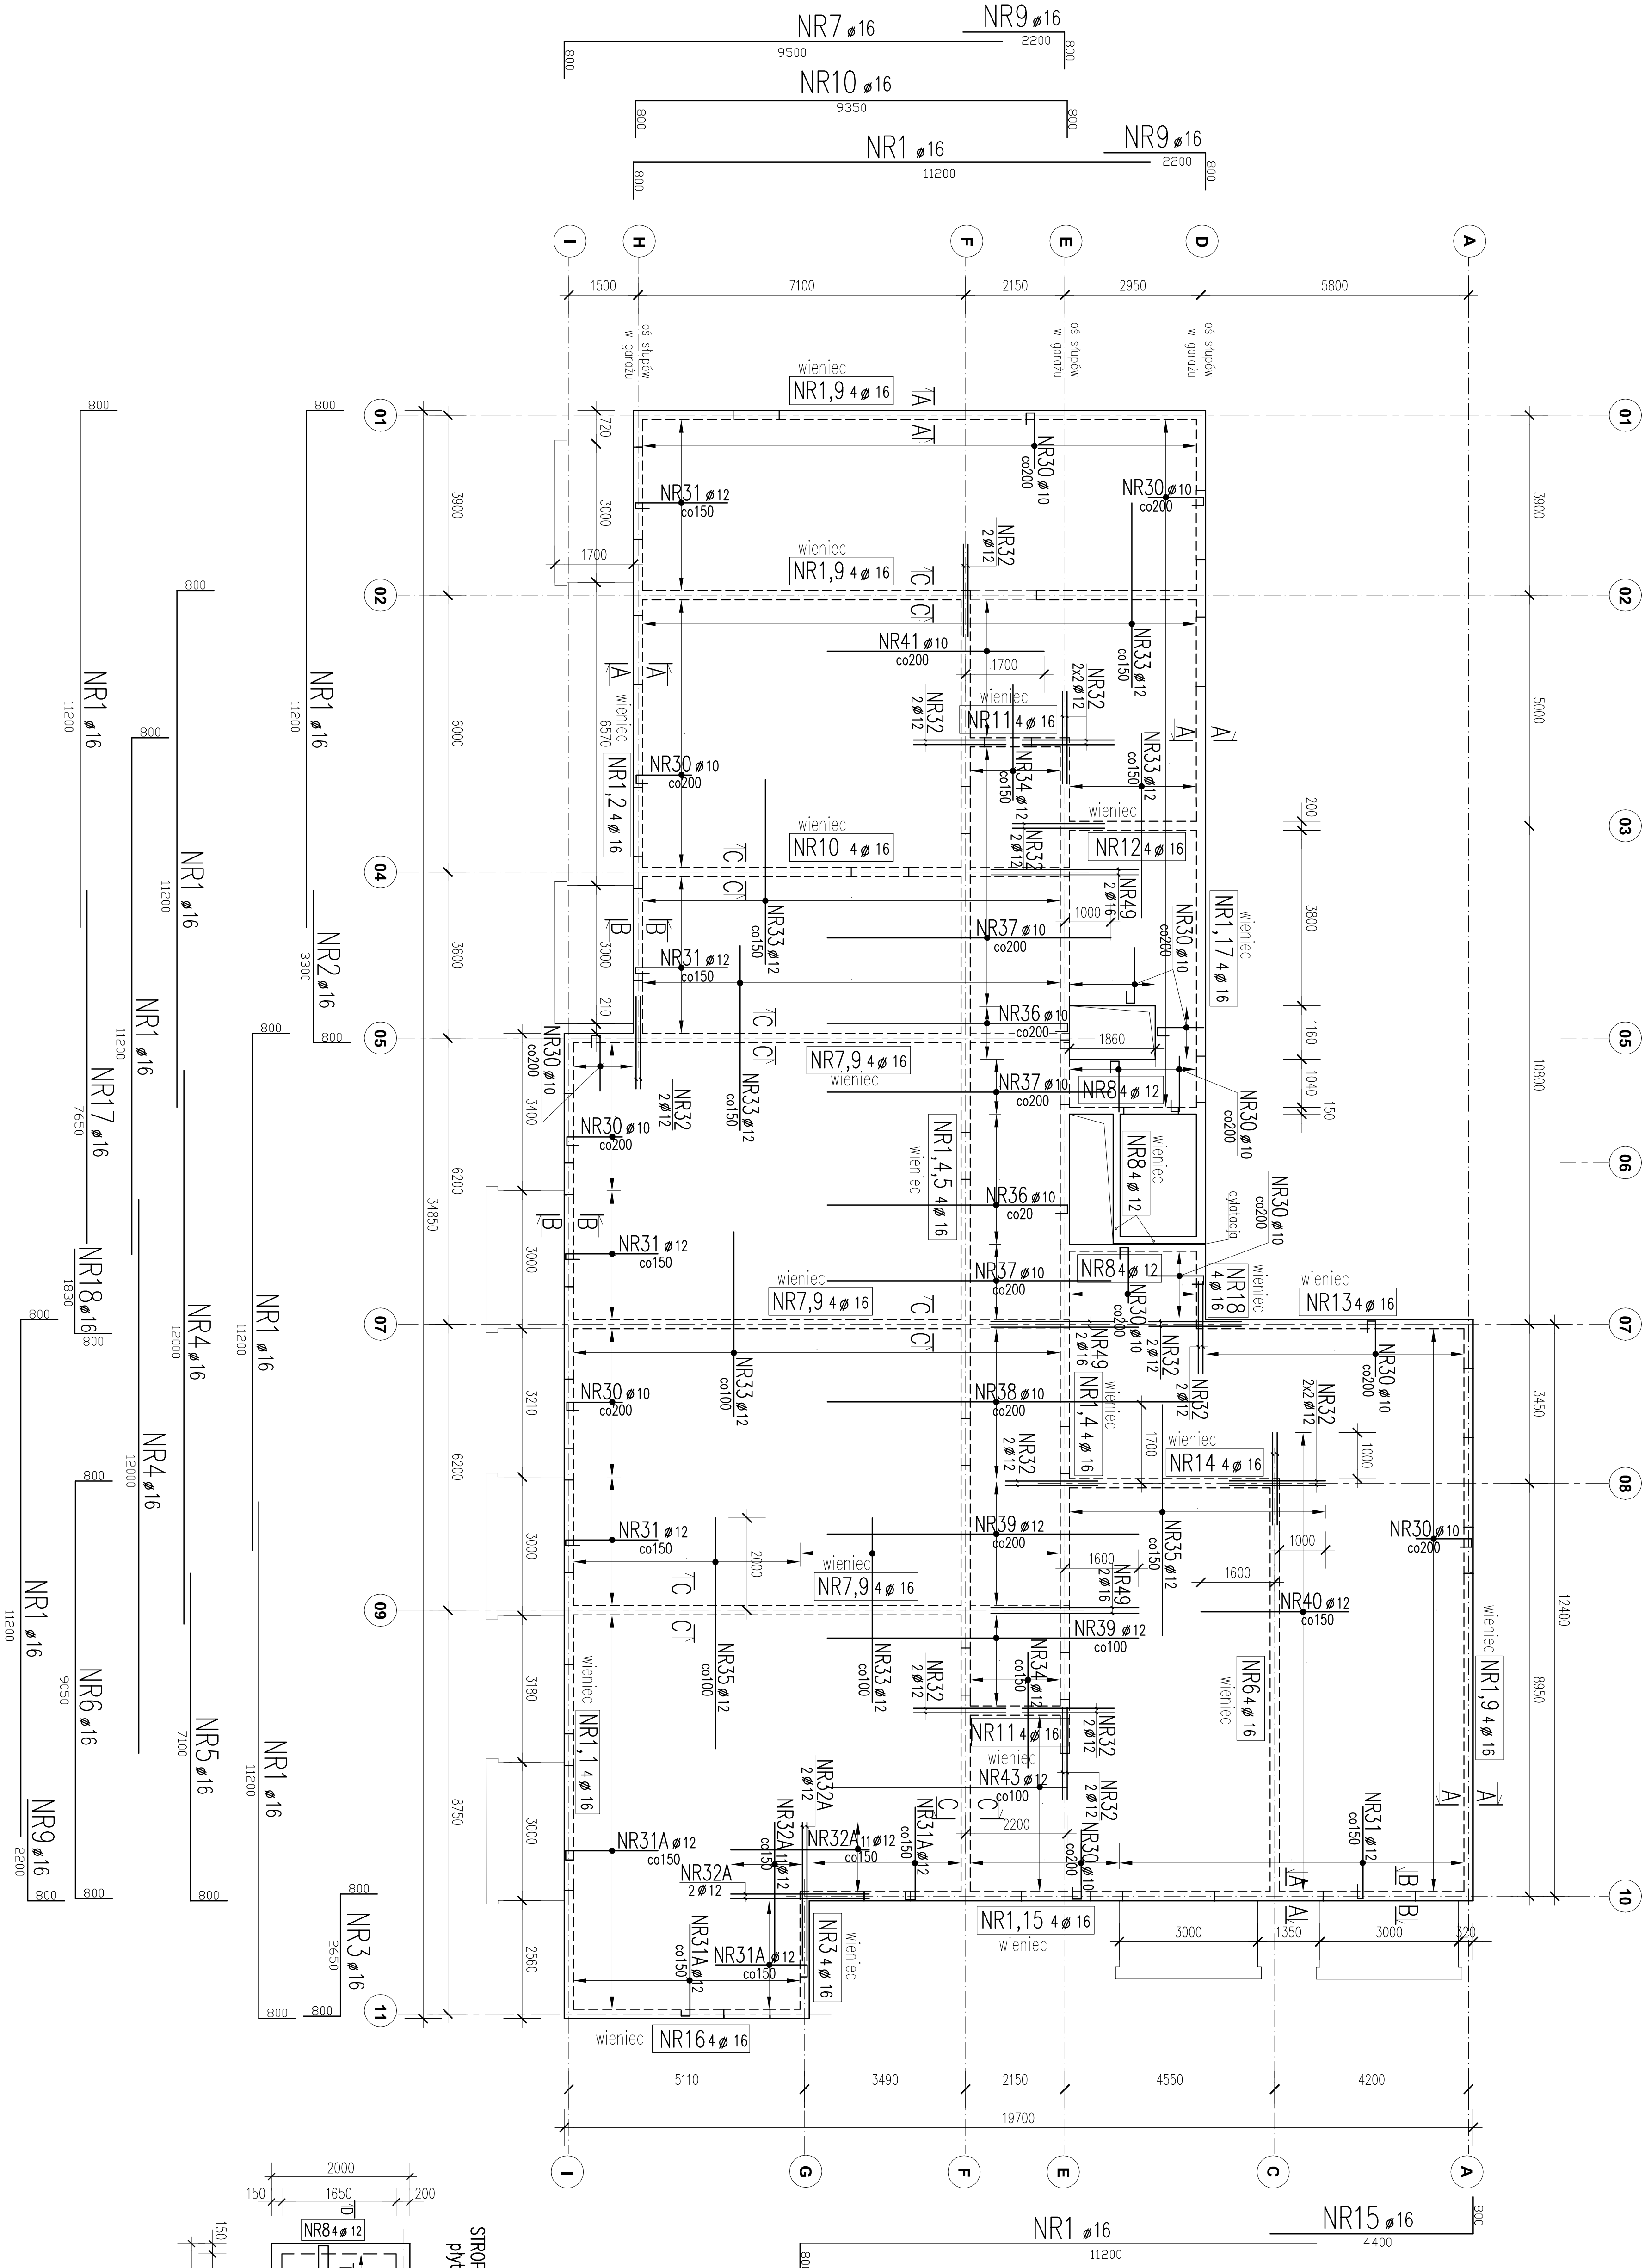

STROP NAD SZYBEM WINDOWYM
płyta 18cm

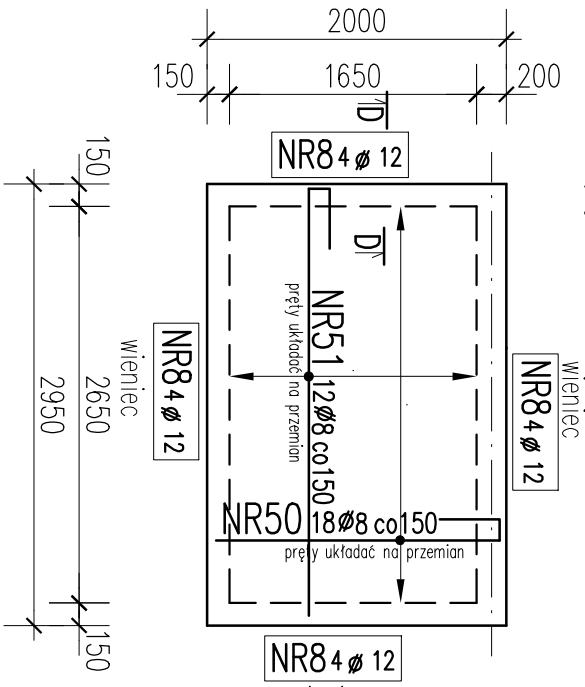

- UWAGI:
- Wszystkie wymiary sprawdzić na budowie.
 - Usytuowanie urządzeń instalacyjnych wg projektu architektonicznego i instalacyjnych.
 - Odcinno zbrojenia: 2cm.
 - Technologia robót wg opisu technicznego.
 - Ściany ROZPARCIWAĆ RĄŻEW z dyskami tarcz i ścian.

ARCHITEKCI MR		PROJEKT WYKONAWCZY KONSTRUKCJI	
PROJEKTANT PROJE			