


ŚCIANY KONDYGNACJI +6

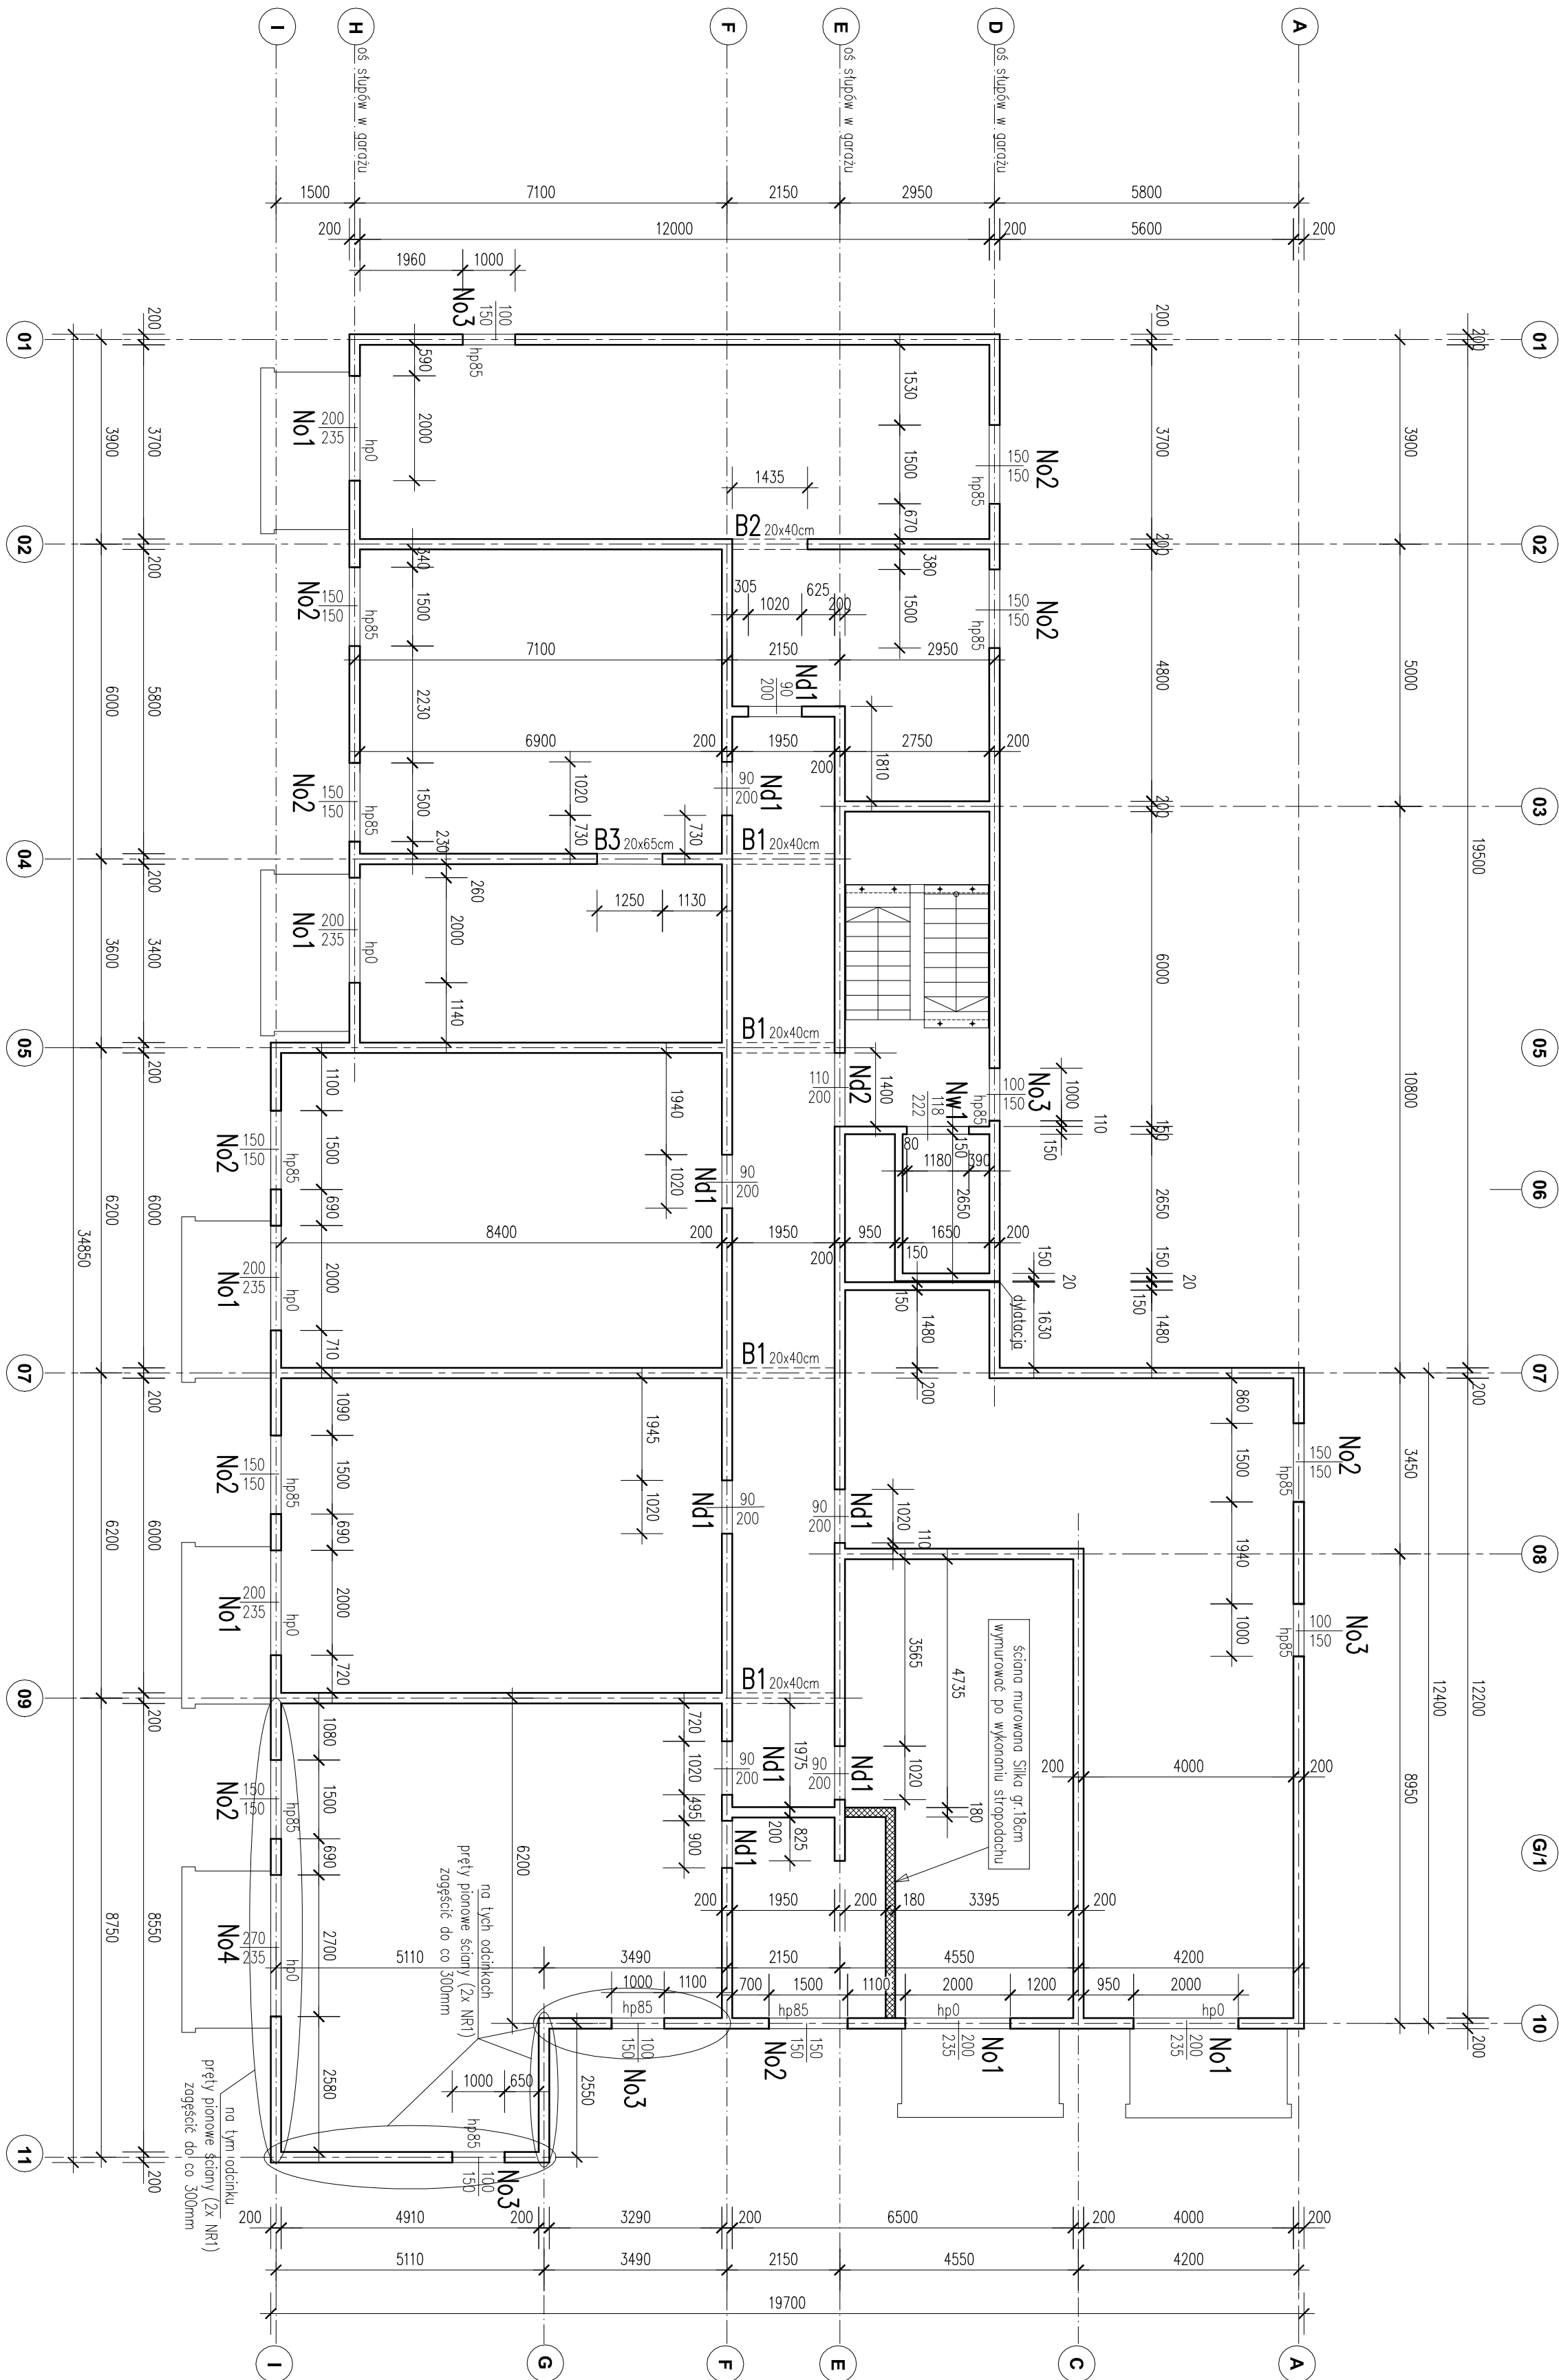

UWAGI:

- Wszystkie wymiary sprawdzić na budowie.
- Usytuowanie przebieg instalacyjnych wg projektów architektonicznych i instalacyjnych
- Ostulina zbrojenia: 2cm
- Technologia robót wg opisu technicznego
- Ściany ROZPATRYWAĆ RAZEM z rysunkami tarasz i stropów

ARCHITEKCI MR

PROJEKT WYKONAWCZY KONSTRUKCJI

NAZWA OBIEKTU	PROJEKT ZESPÓŁU BUDYNKÓW MIESZKALNYCH WIELKOPŁASZCZYNOWYCH Z OGRZEWANIEM WODNĄ I WENTYLACJĄ MECHANICZNĄ Z ENERGIĄ ZE ŹRÓDEŁ OODZYNALNYCH
BUDOWLANEGO	ŚCIANY KONDYGNACJI +6
TYTUŁ RYSUNKU	Budynek A1, A2, A3
PROJEKTANT	mgr inż. Dariusz Zagórski
INSTRUMENT	nr upr. budowl. 10394
SPRAWDZAJĄCY	mgr inż. Jacek Baran
INSTRUMENT	nr upr. budowl. 36102
NR RYS.	K30
SKALA	1:100
DATA	09.2025
PODPIS	<i>Dariusz Zagórski</i>
PODPIS	<i>Jacek Baran</i>