
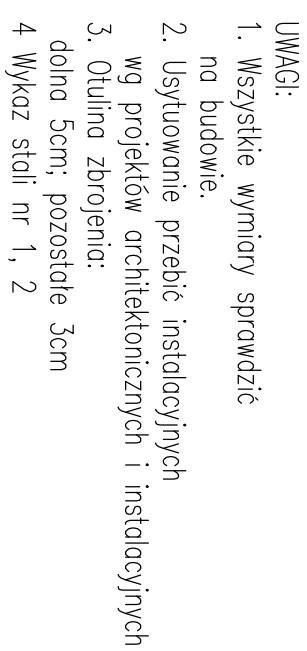
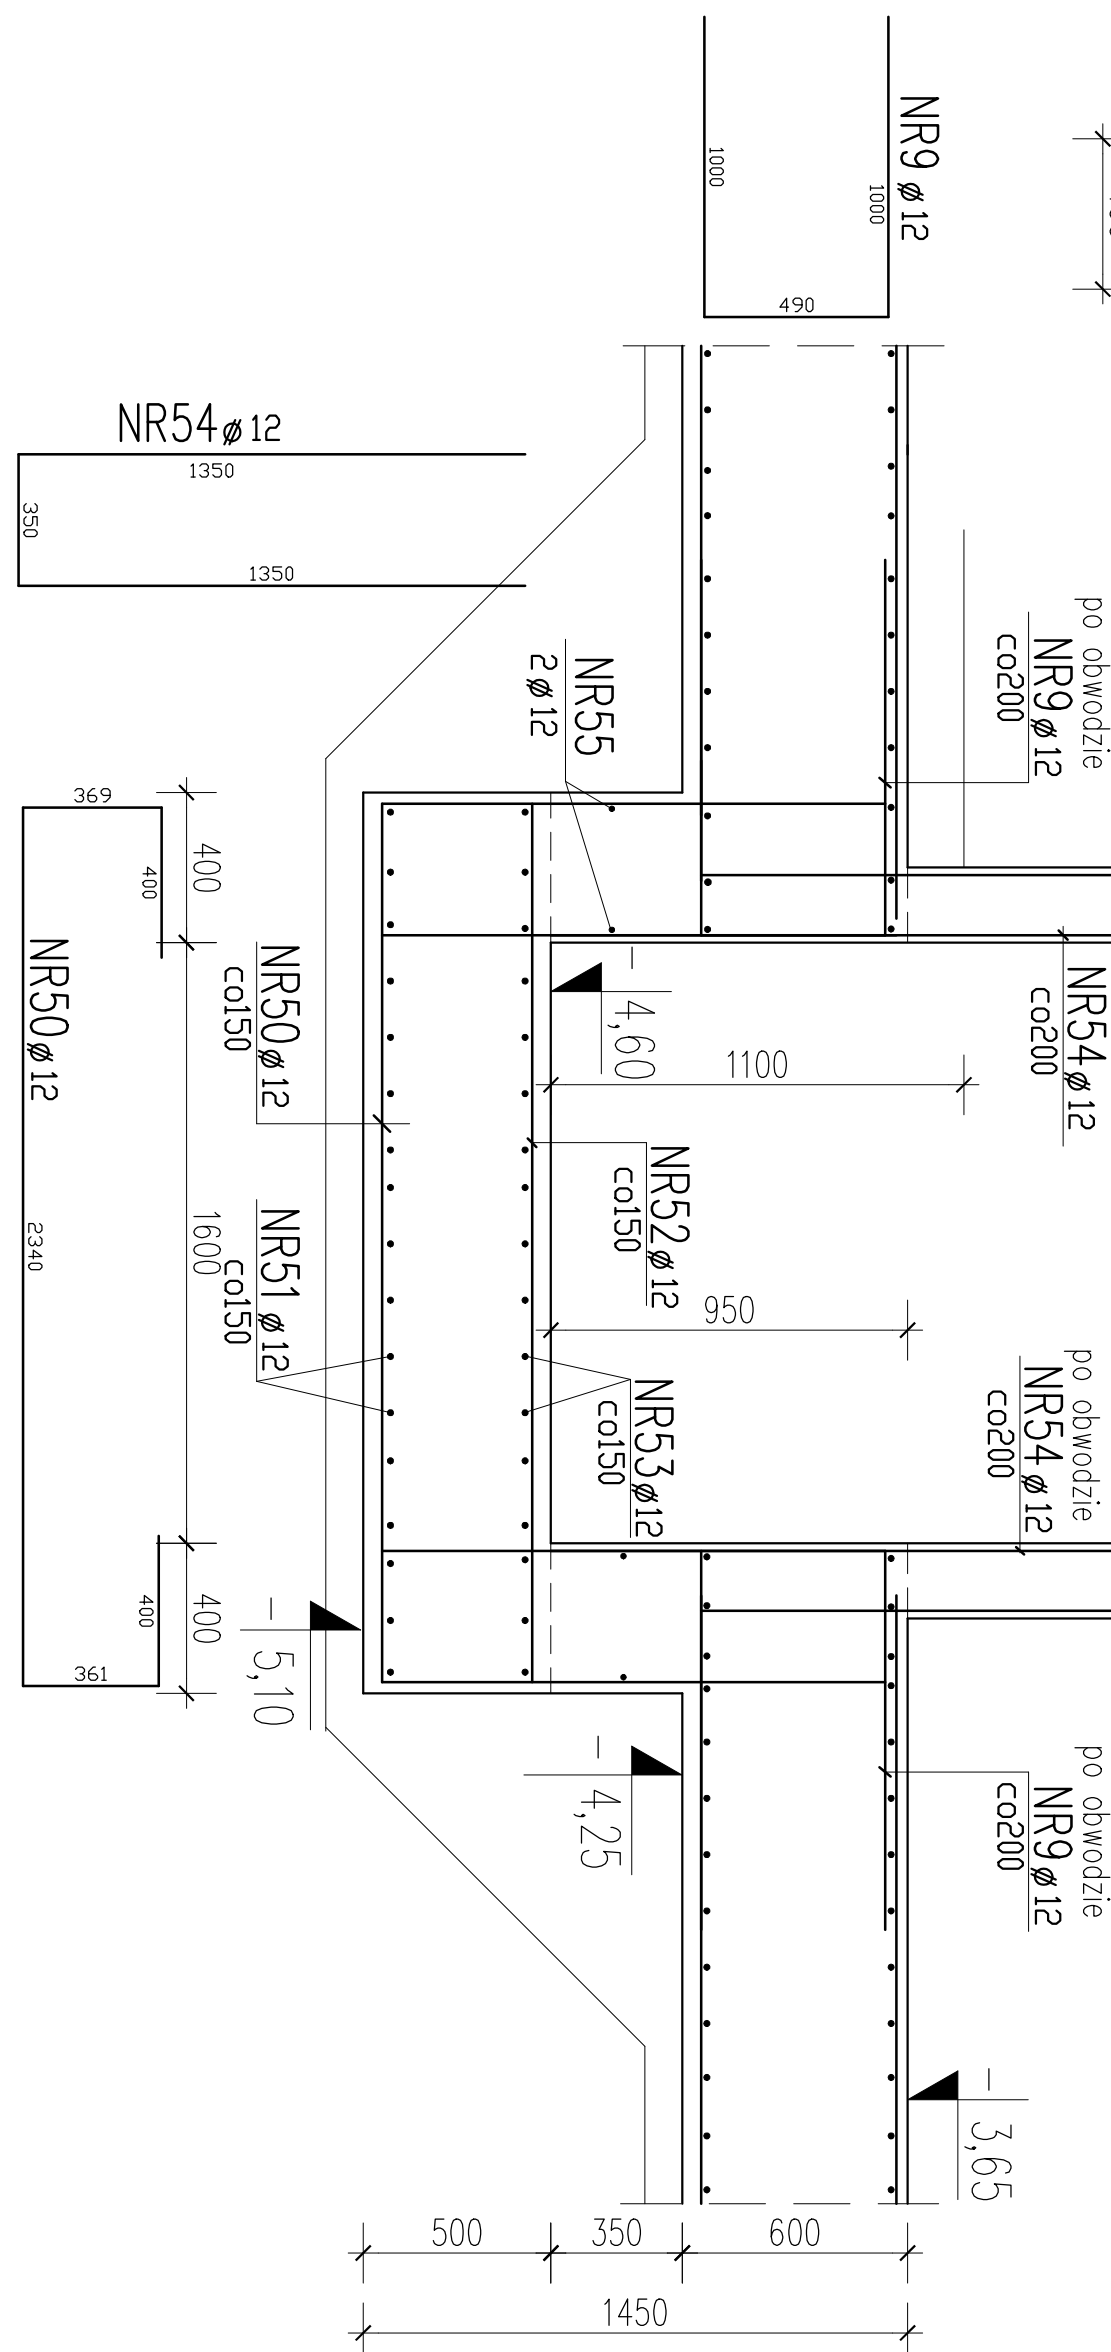
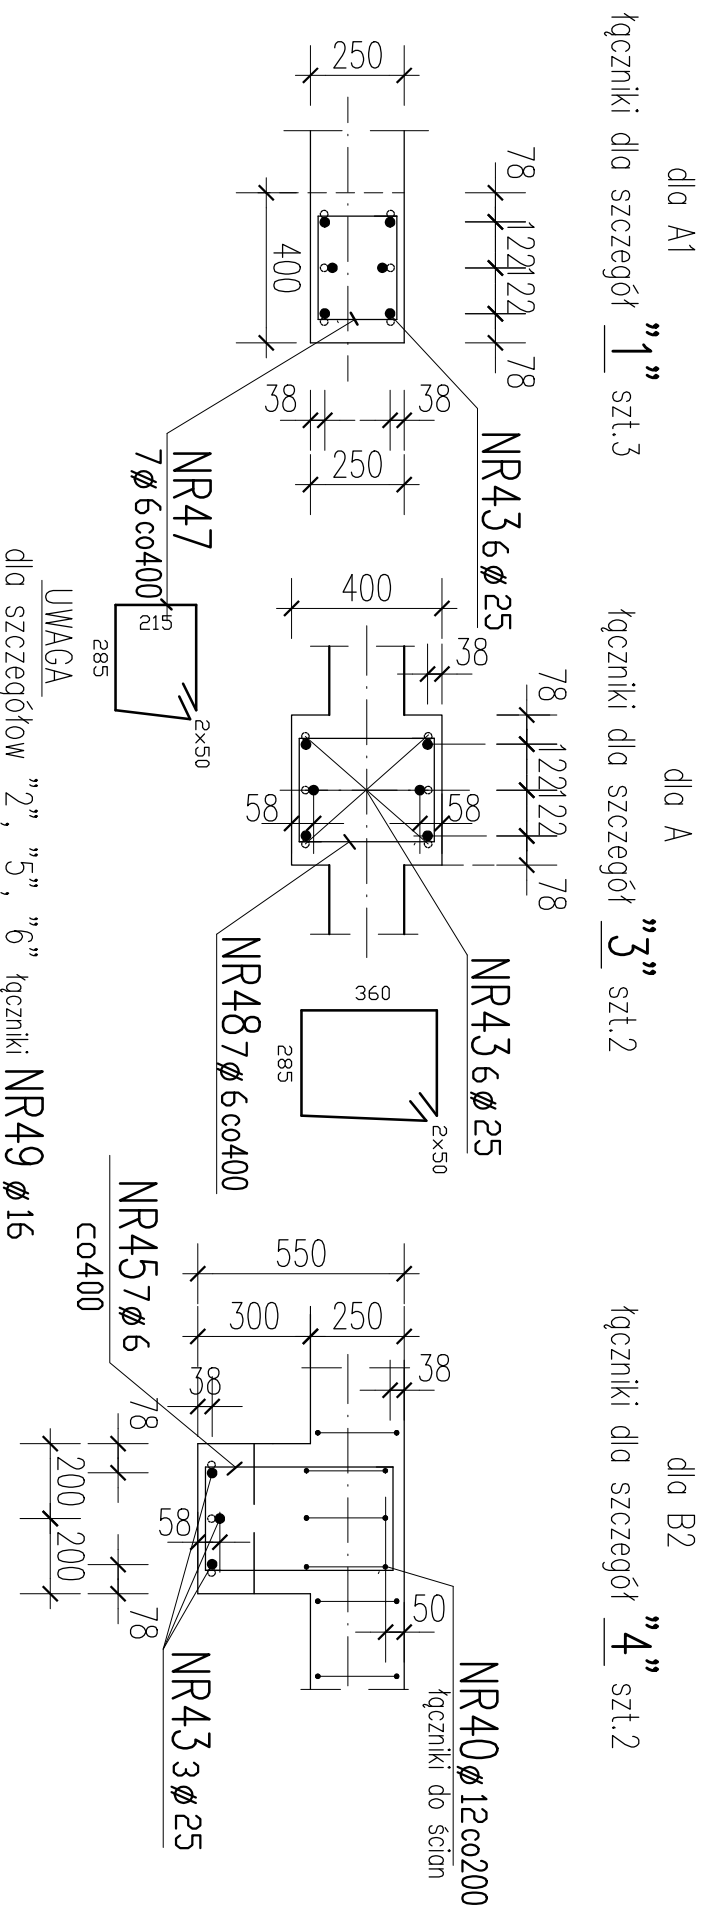
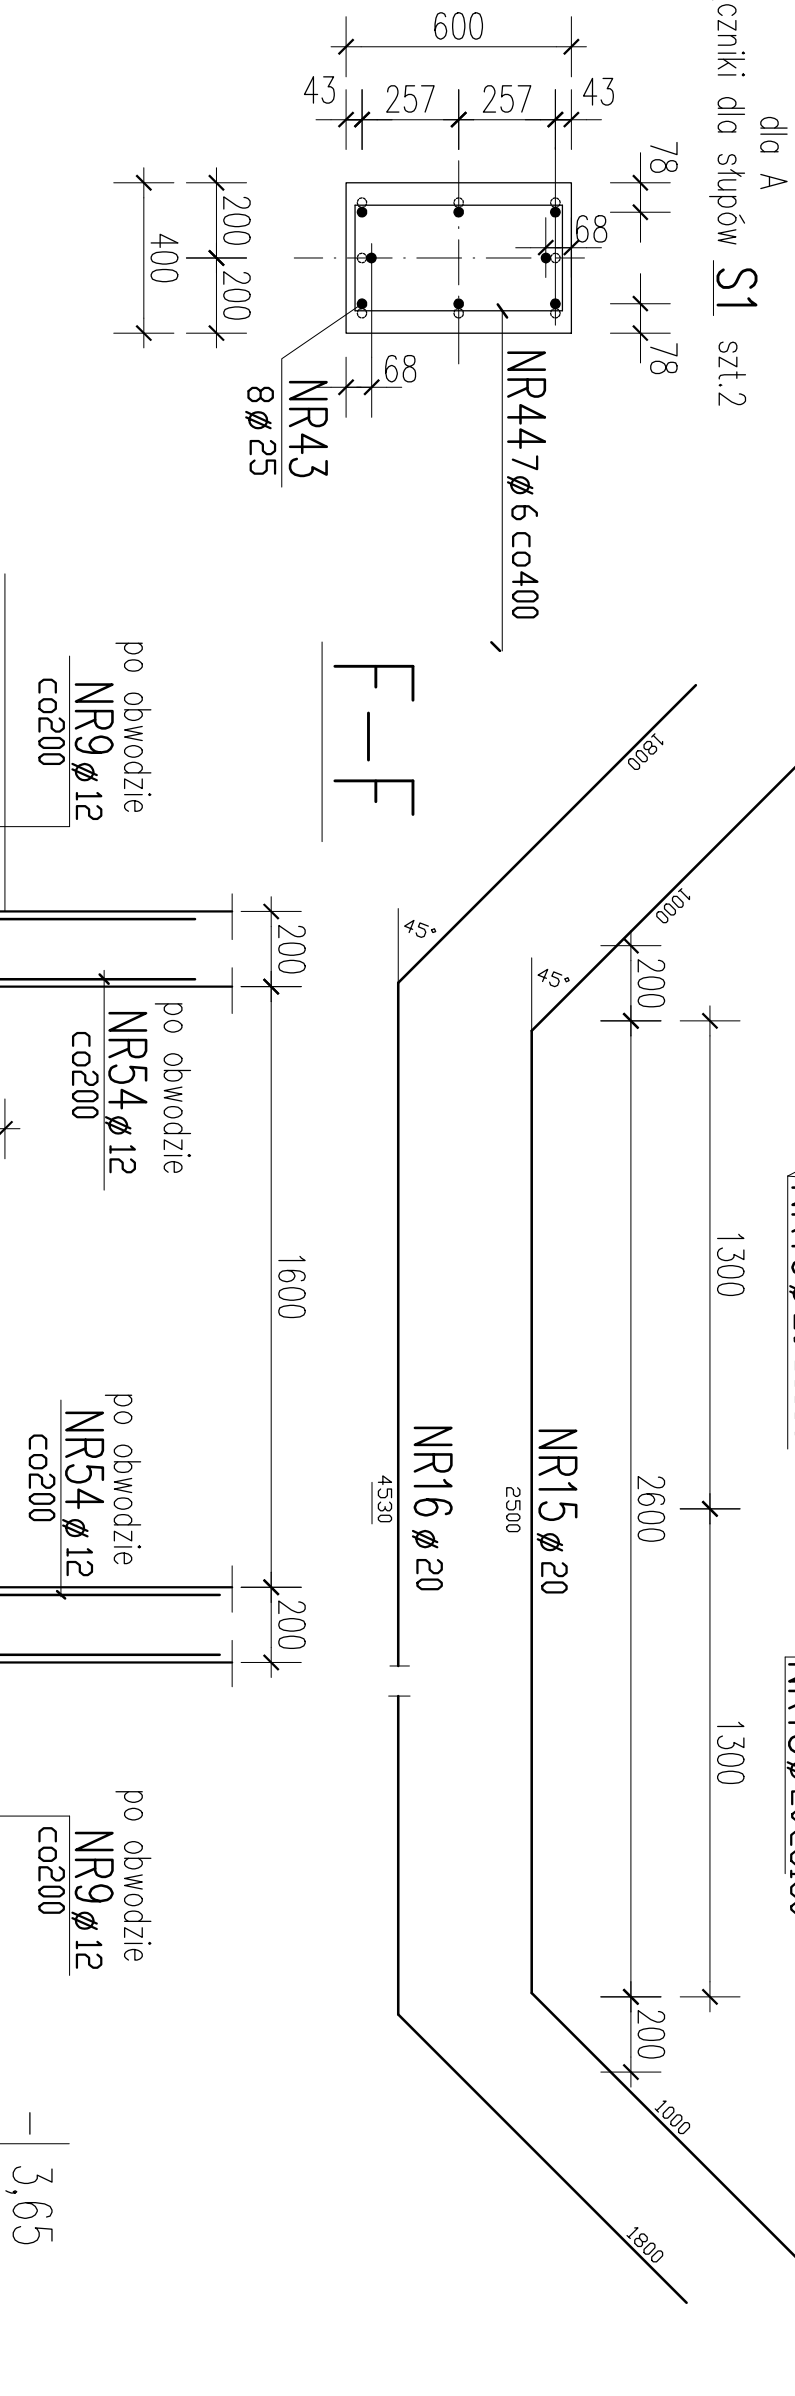
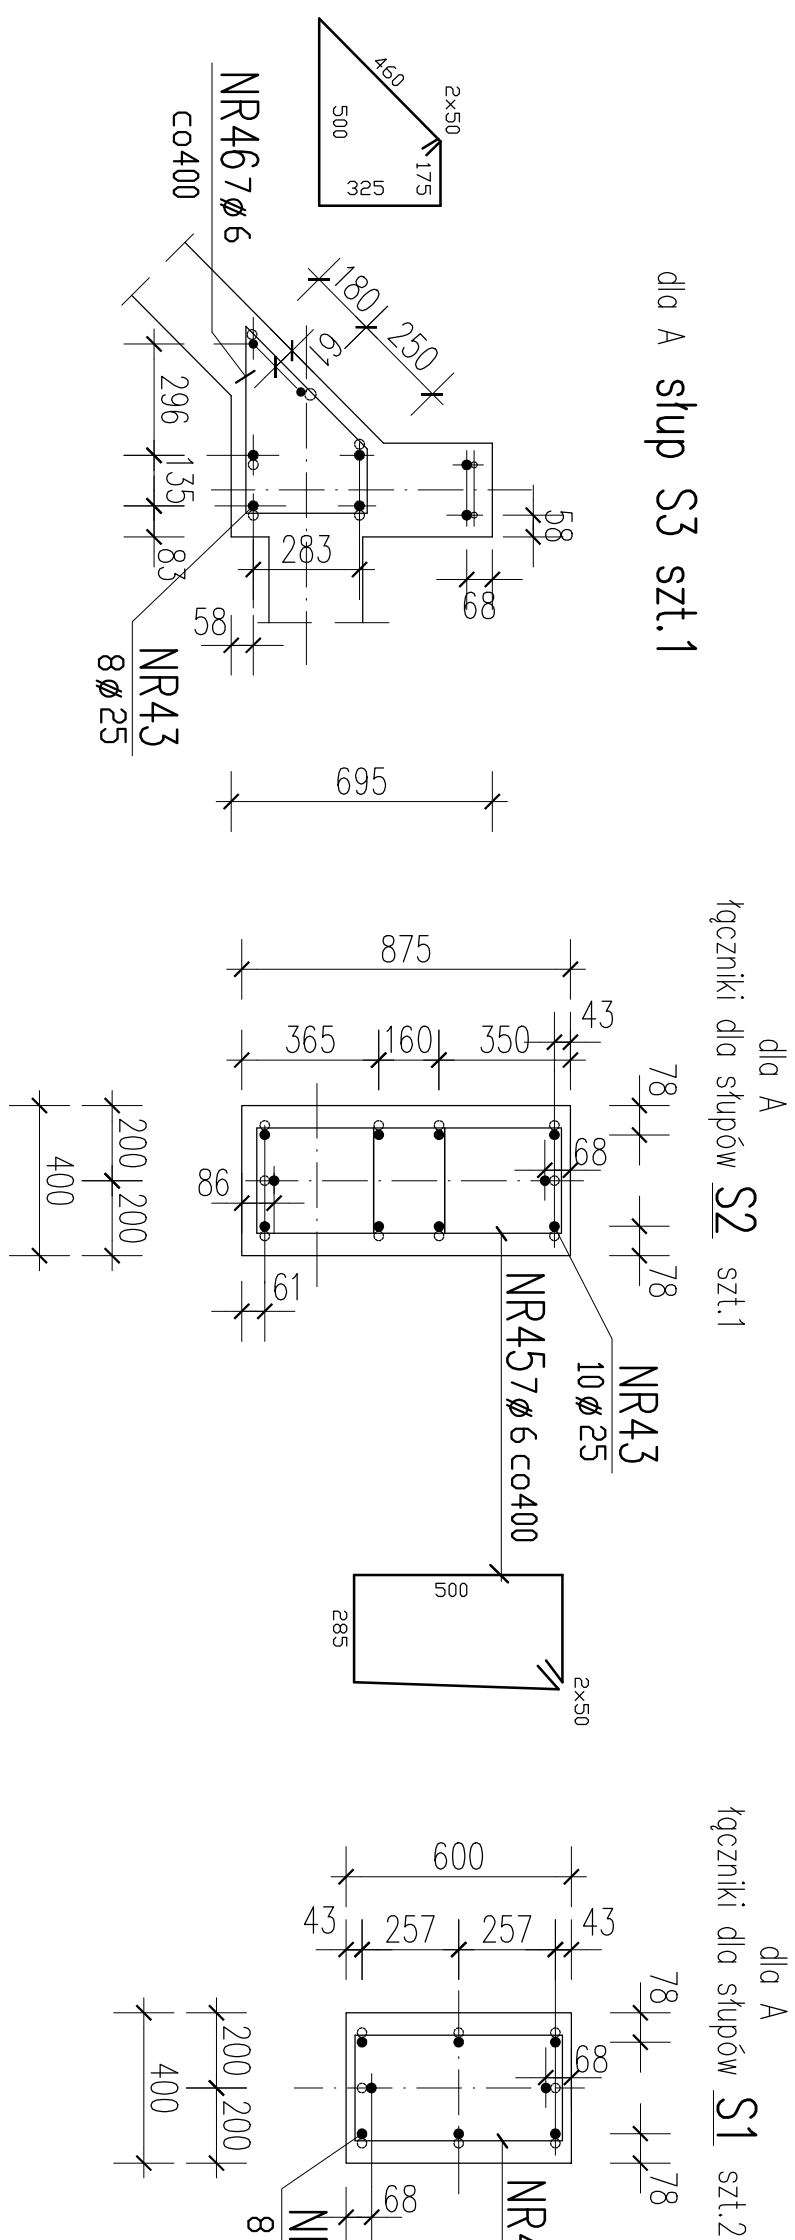
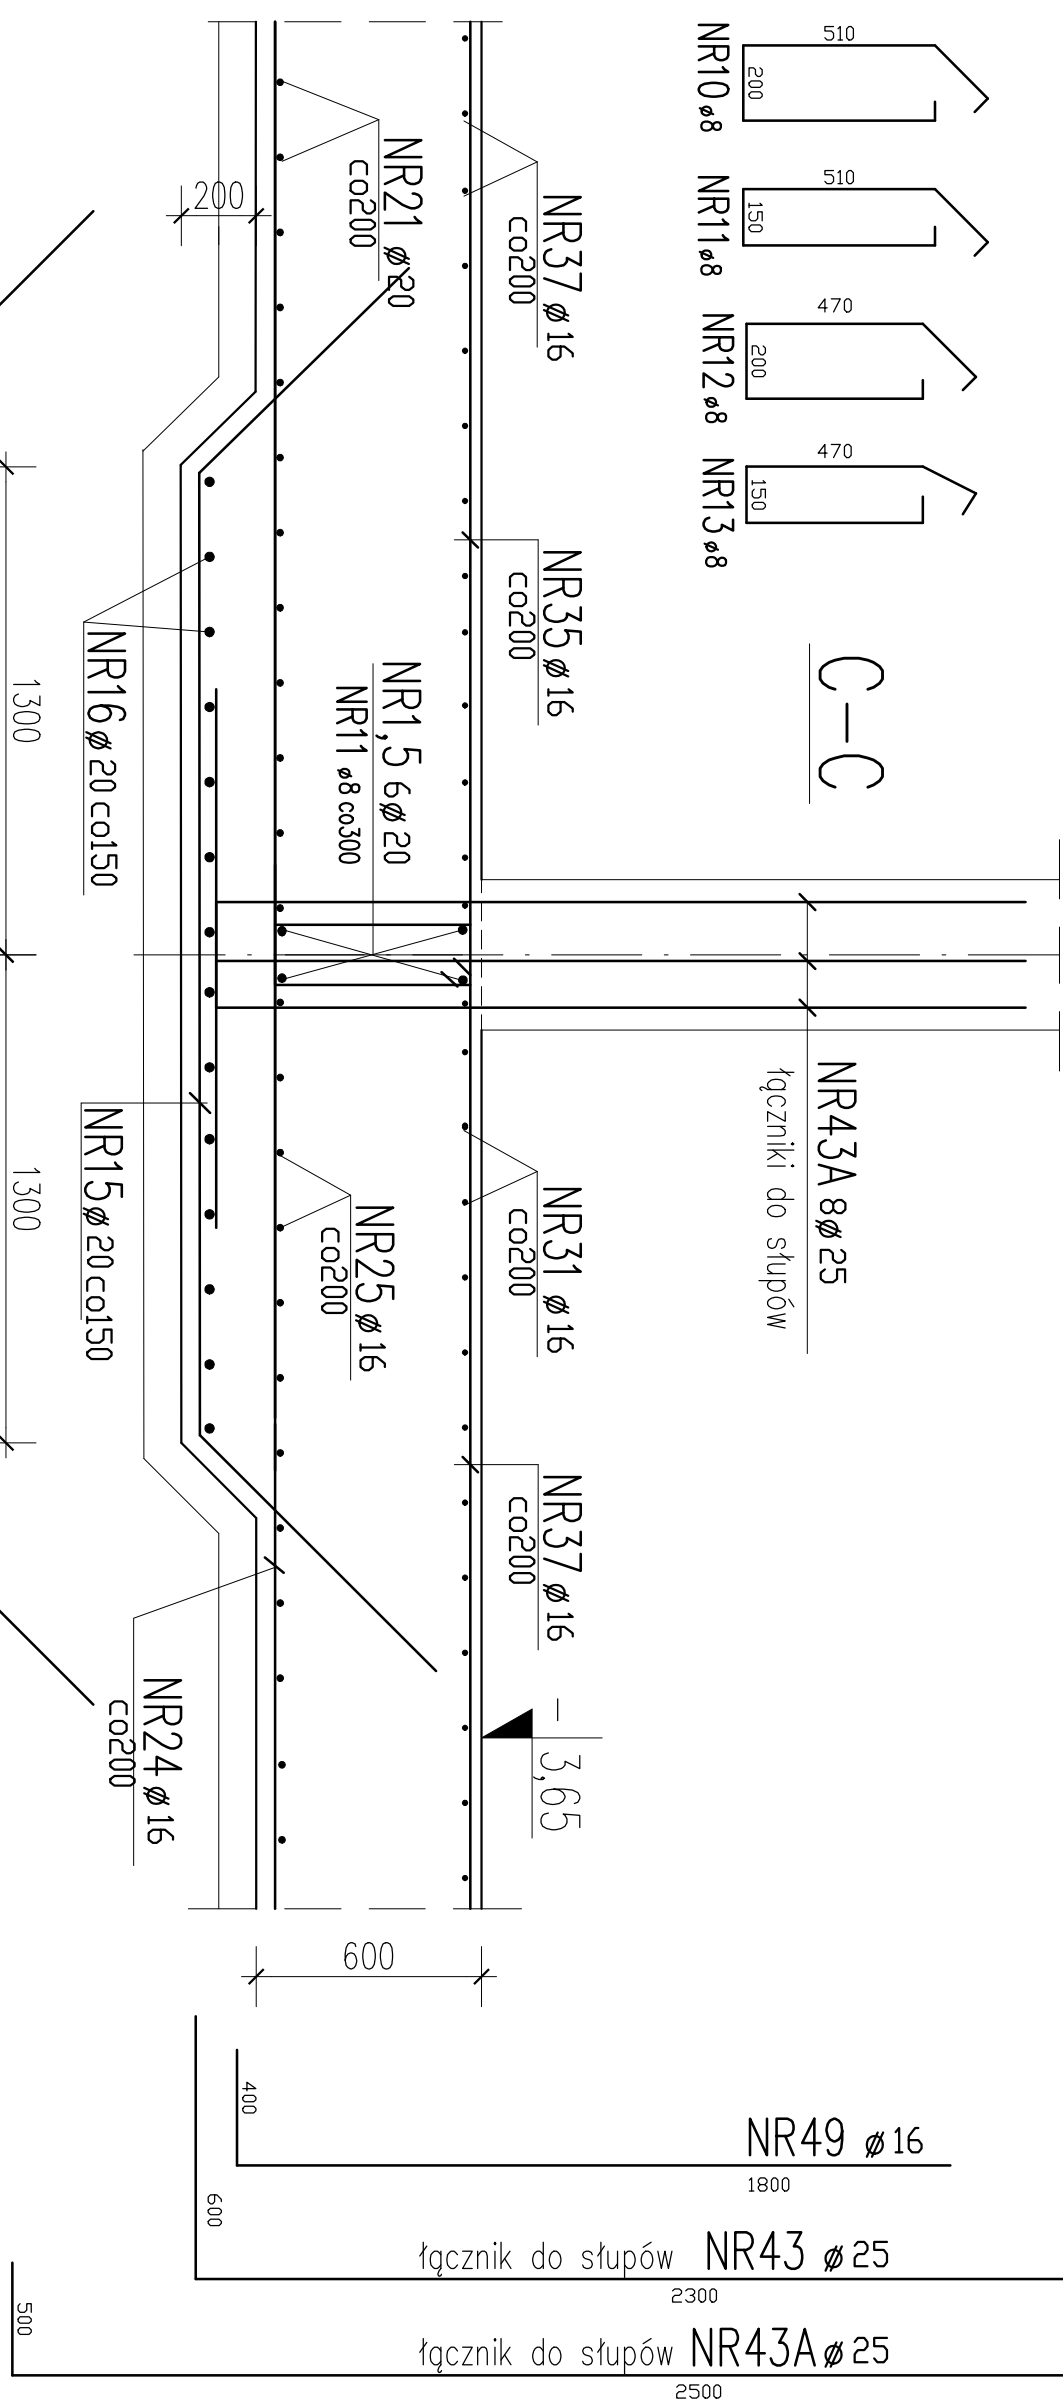
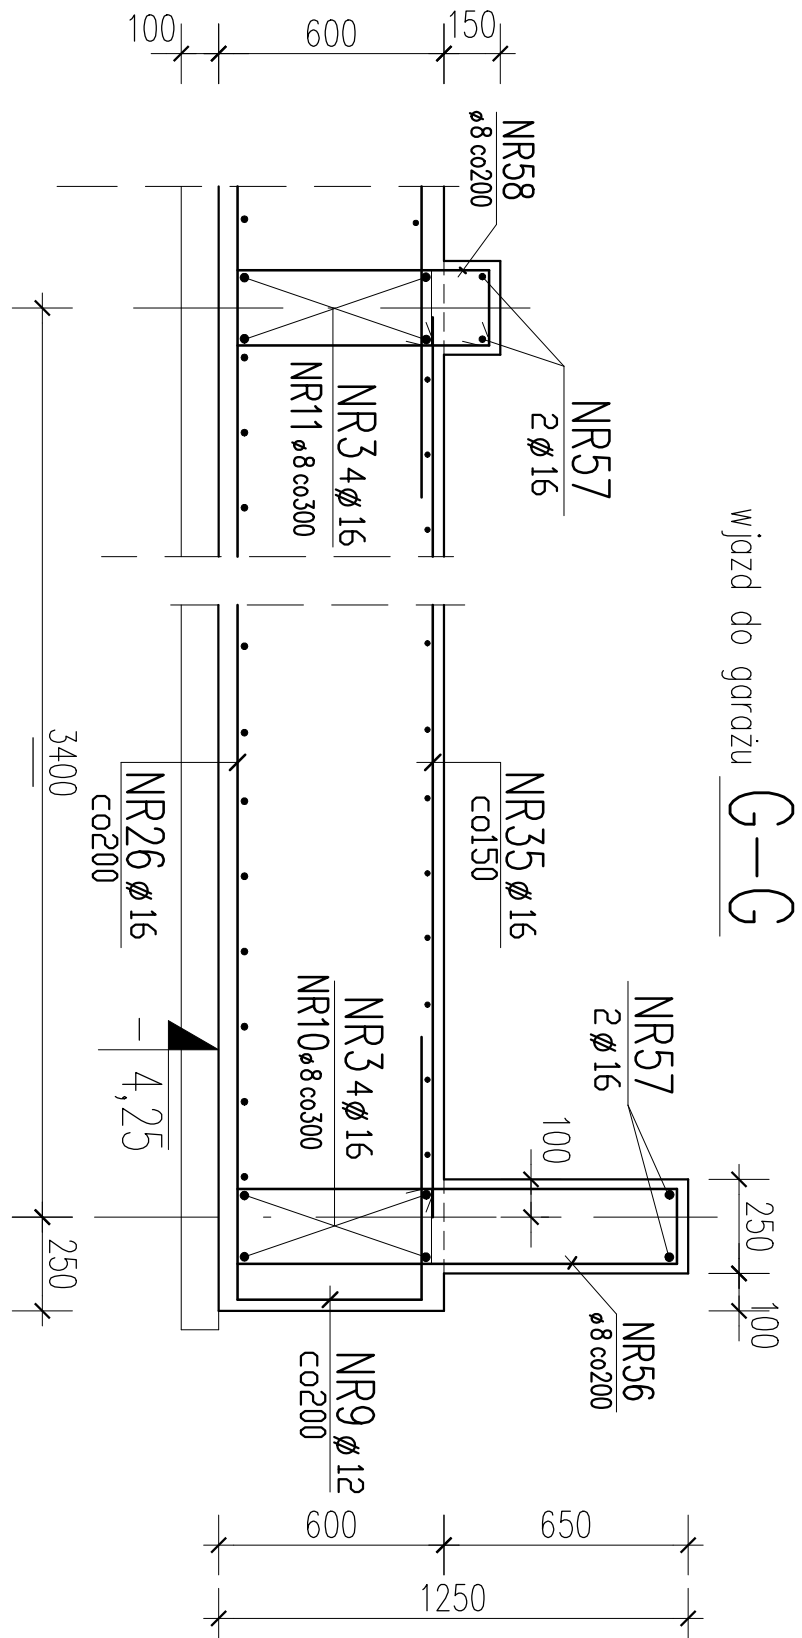
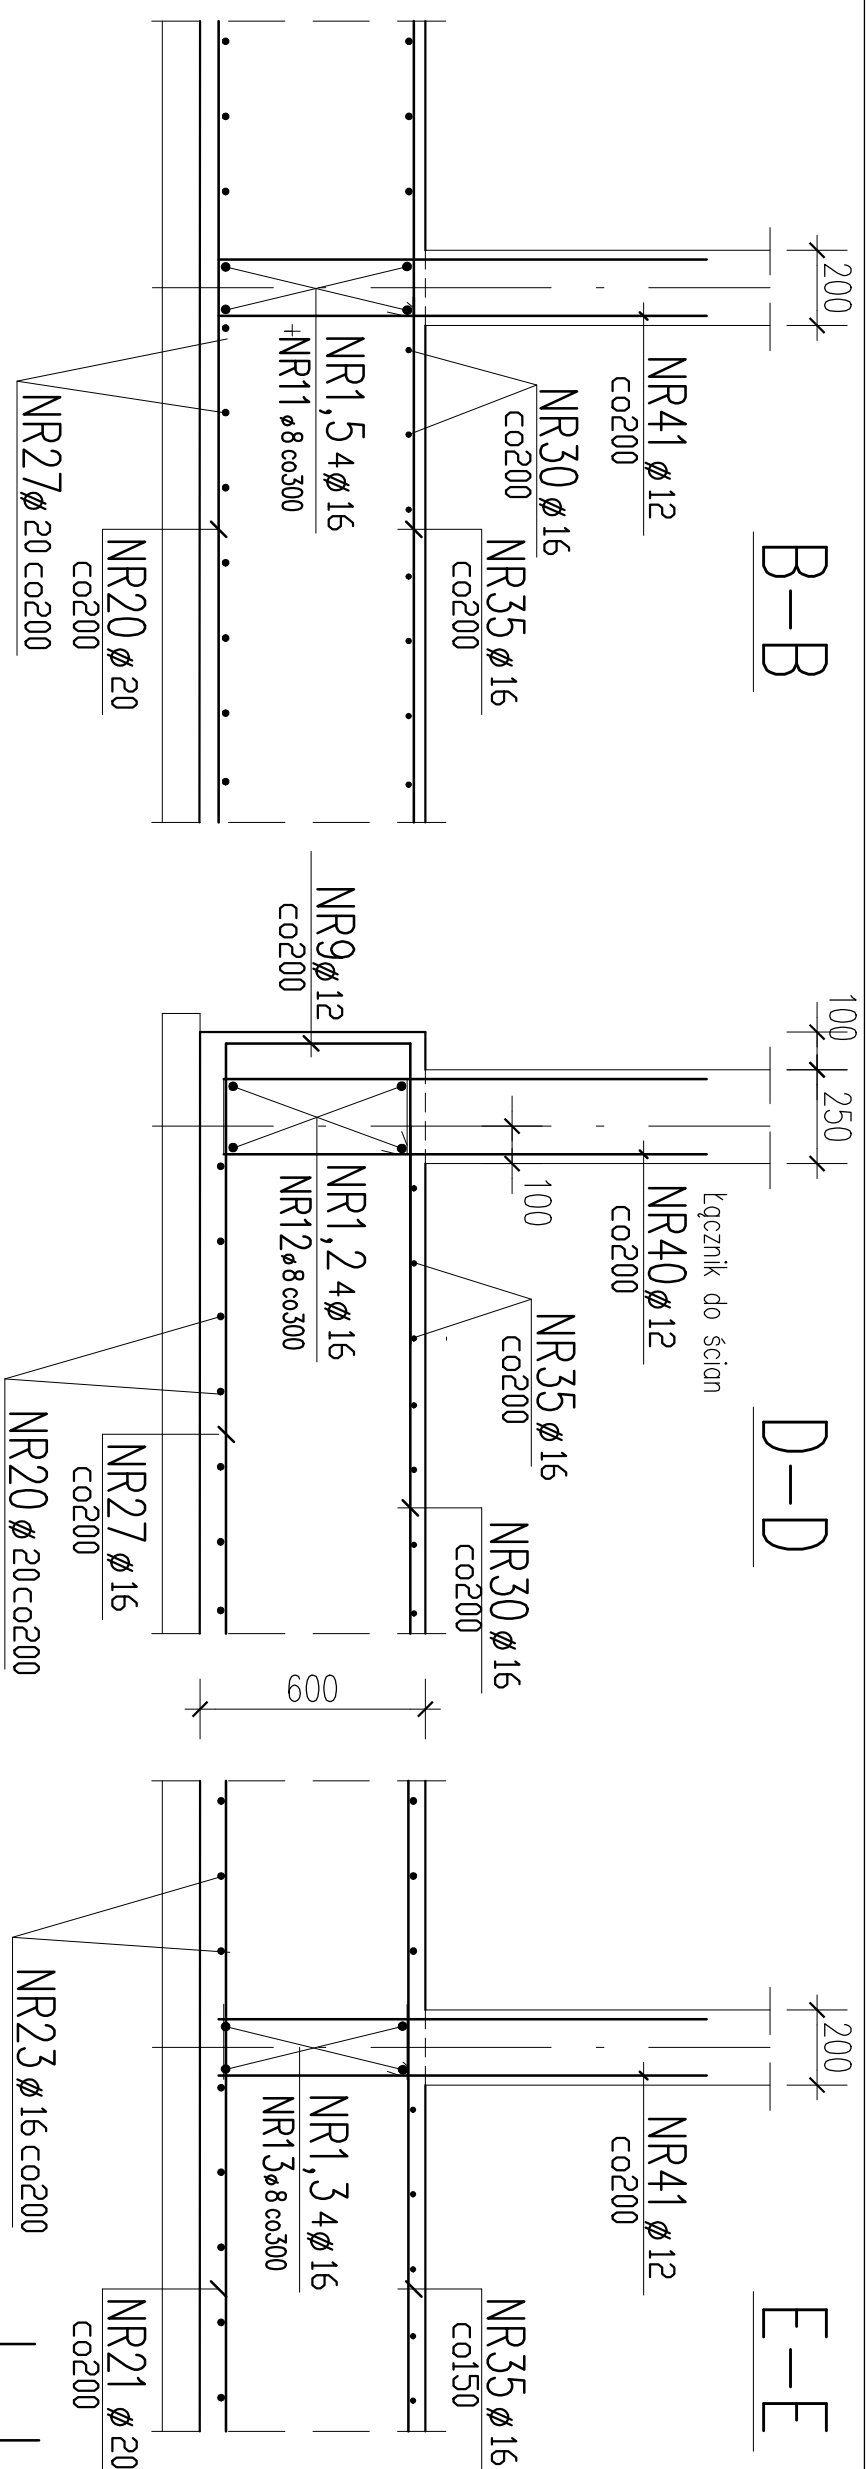


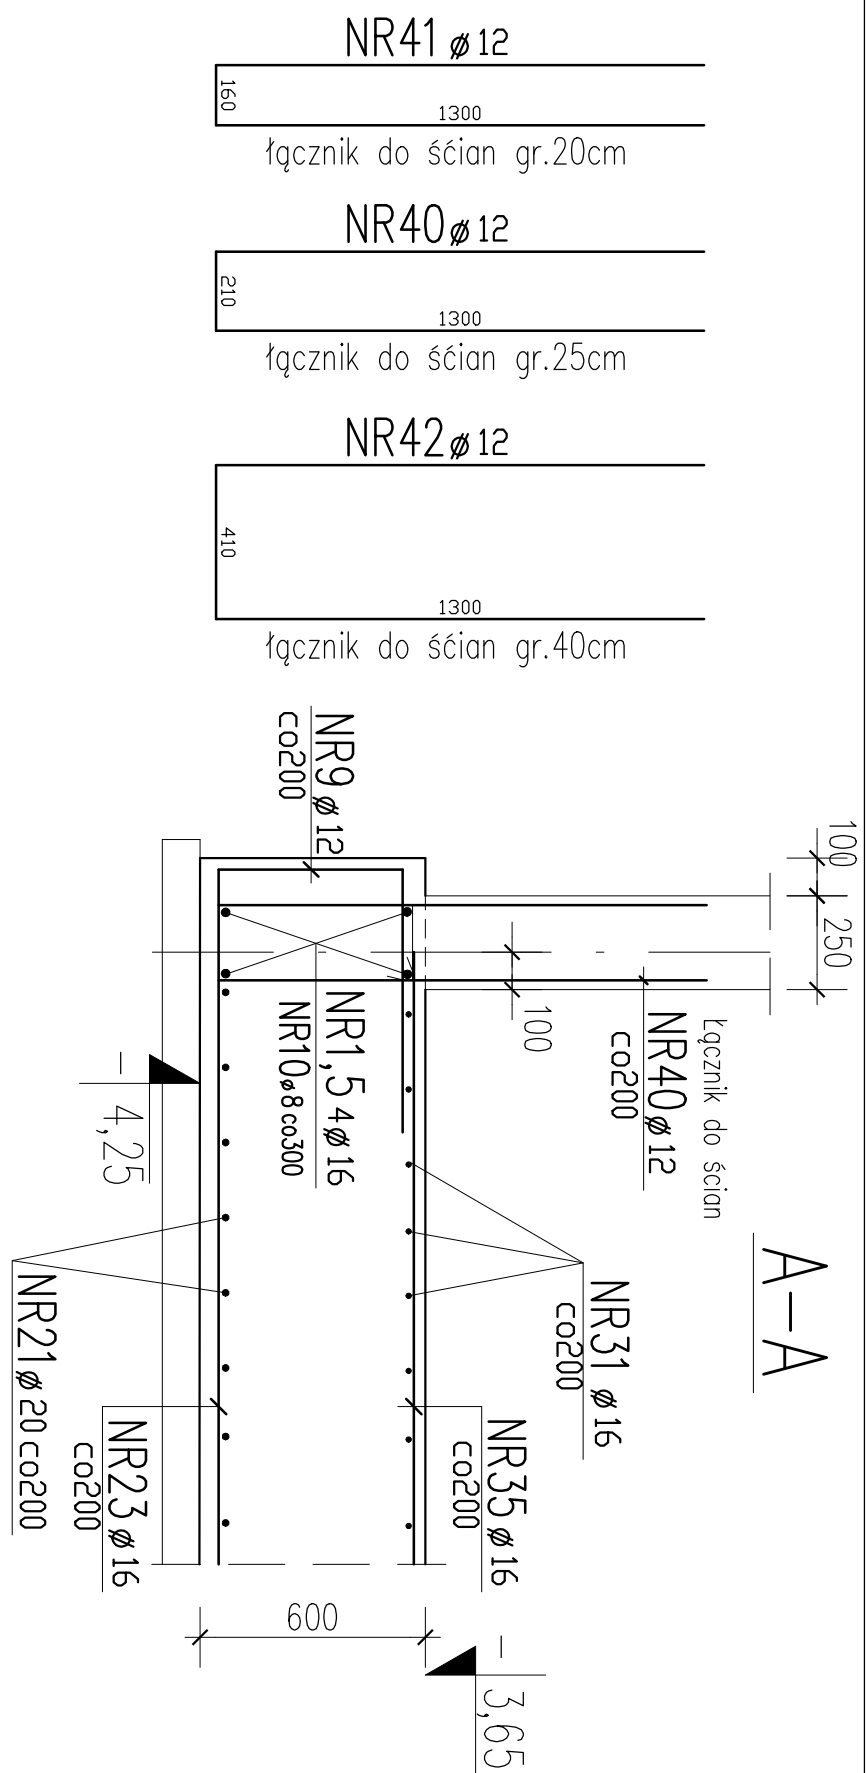

przygotowanie podłoża
wg opisu technicznego
BETON C30/37,
STAL A-IIIIN

[illegible]