

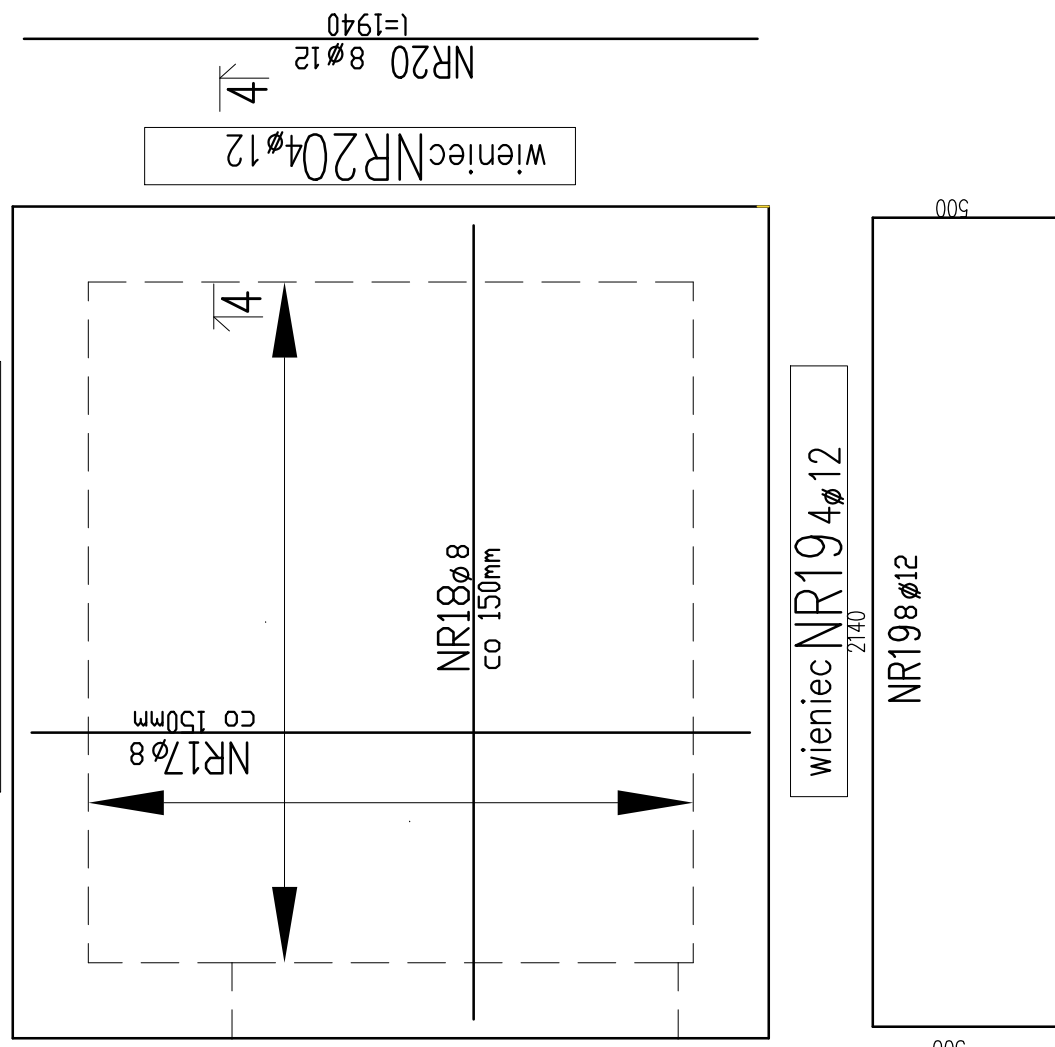
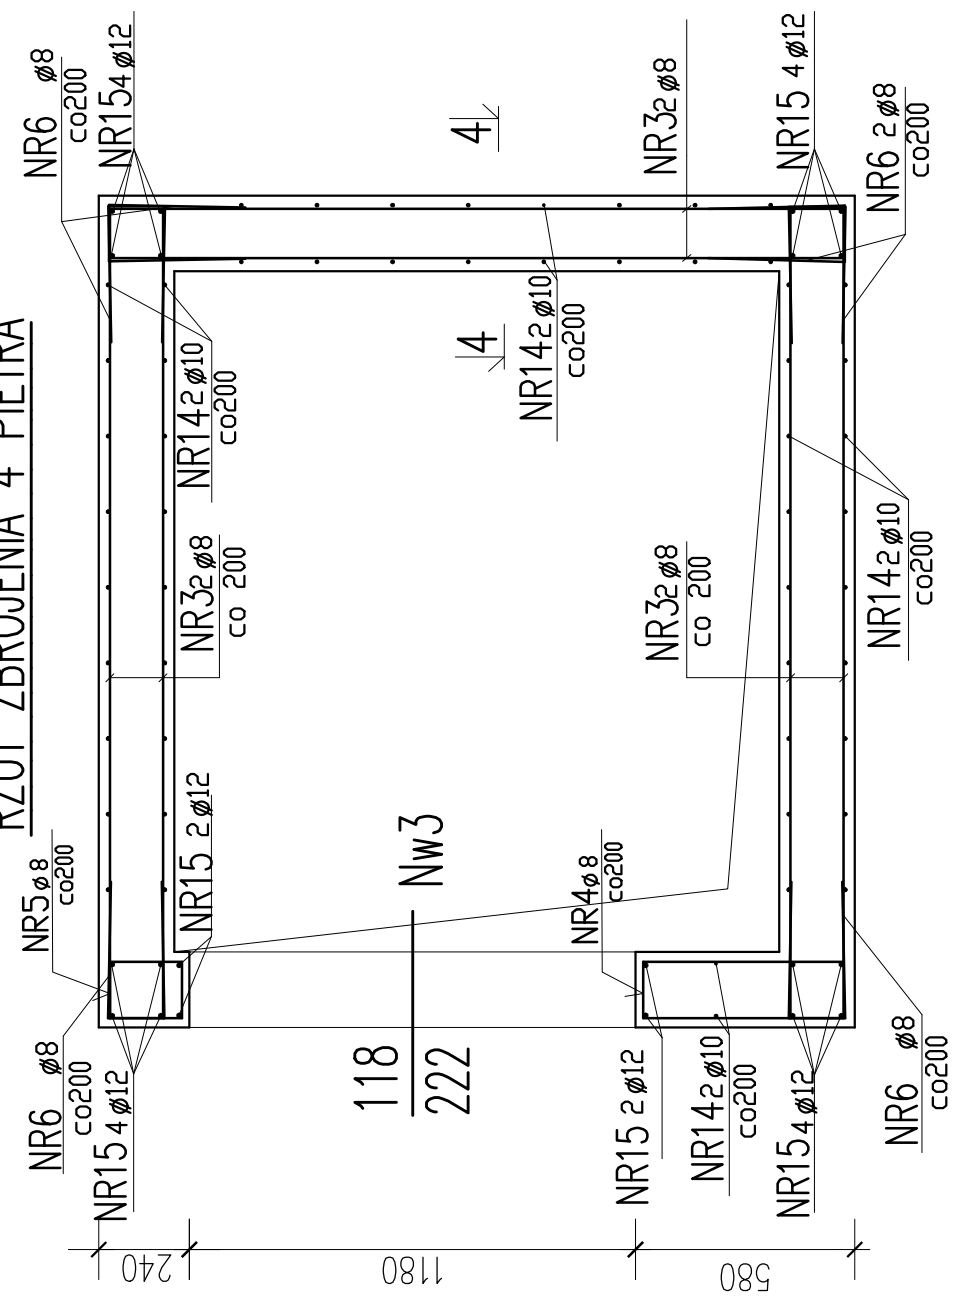
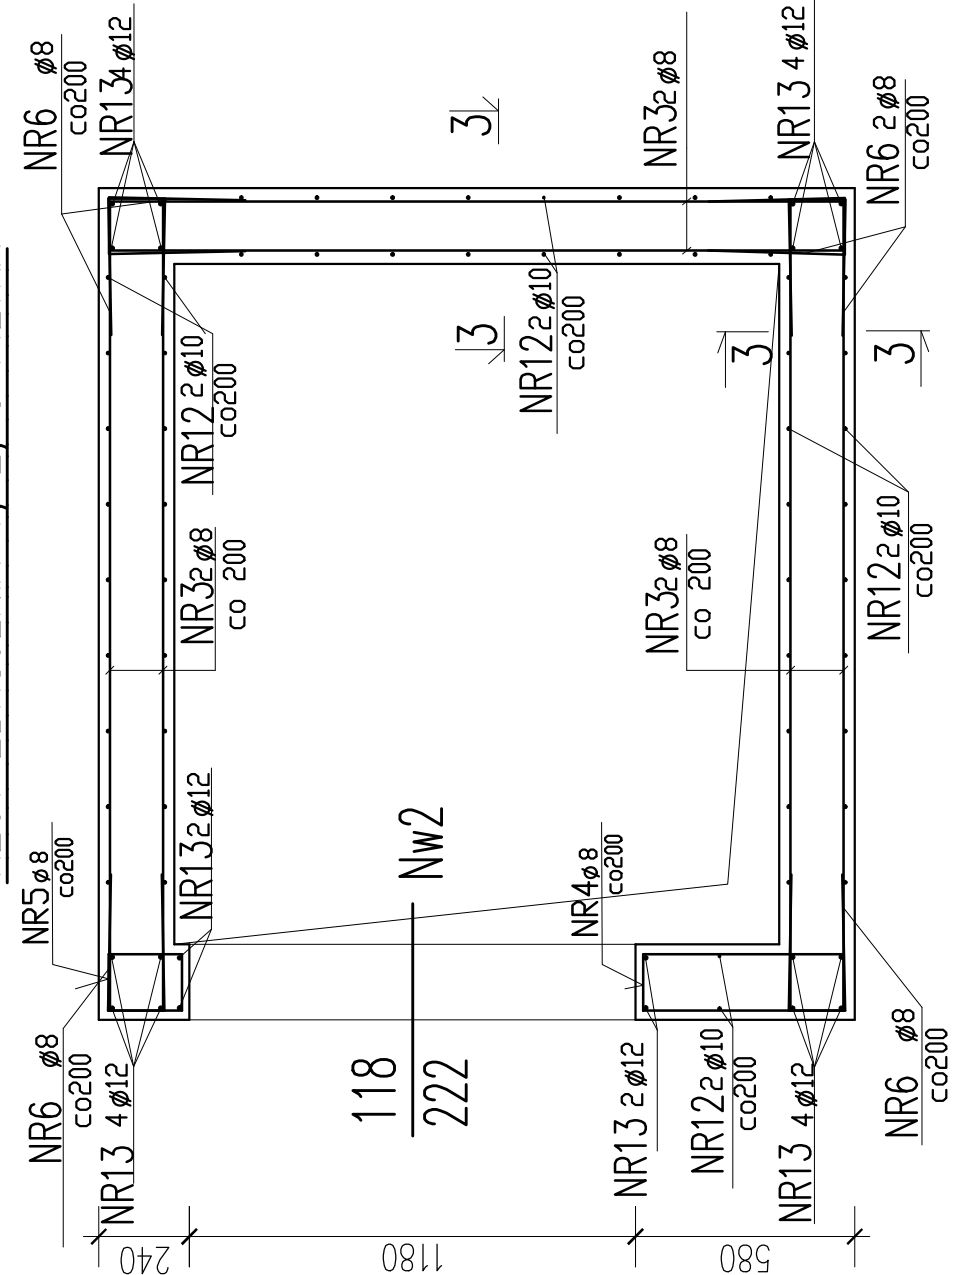
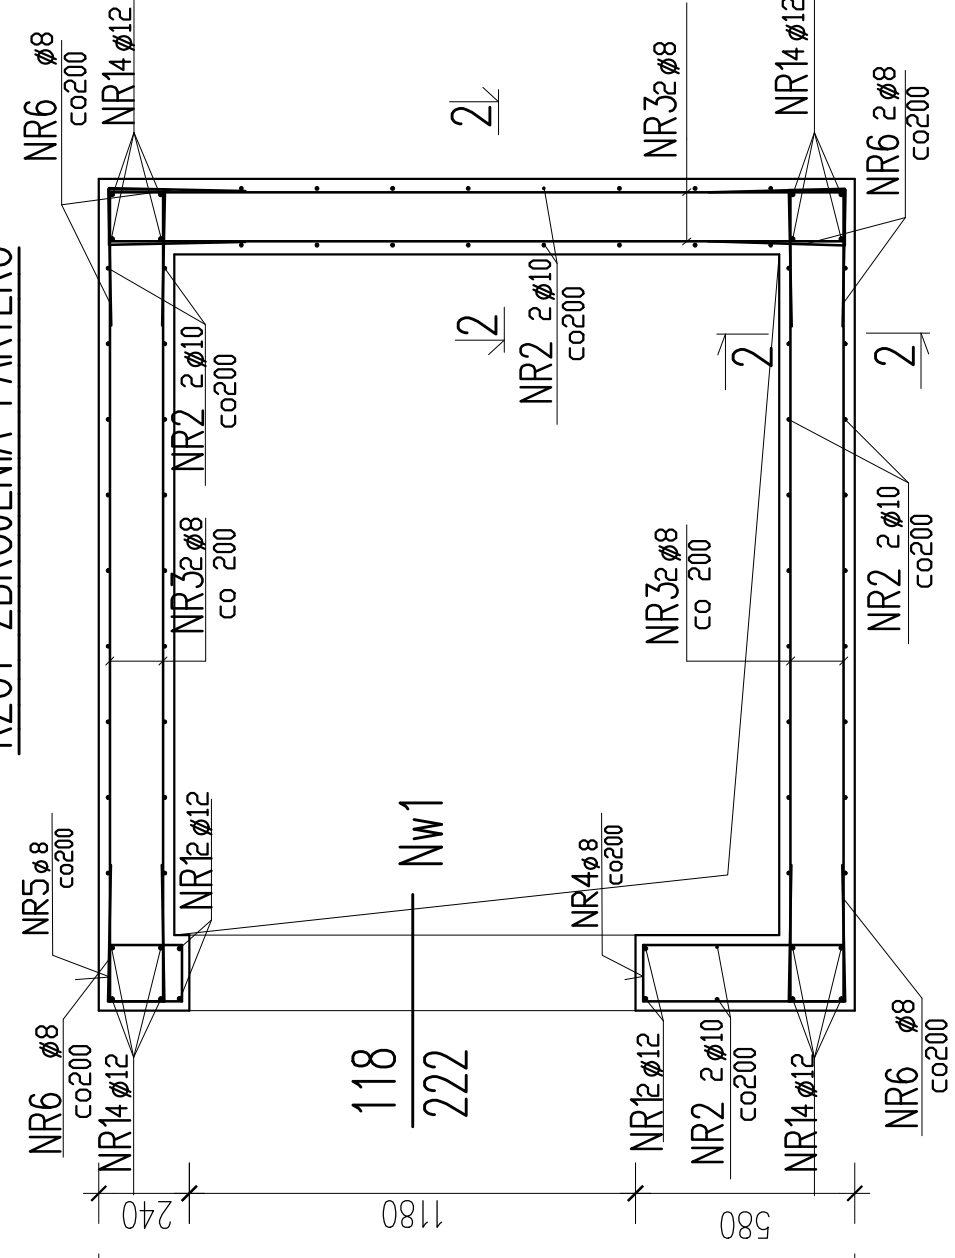
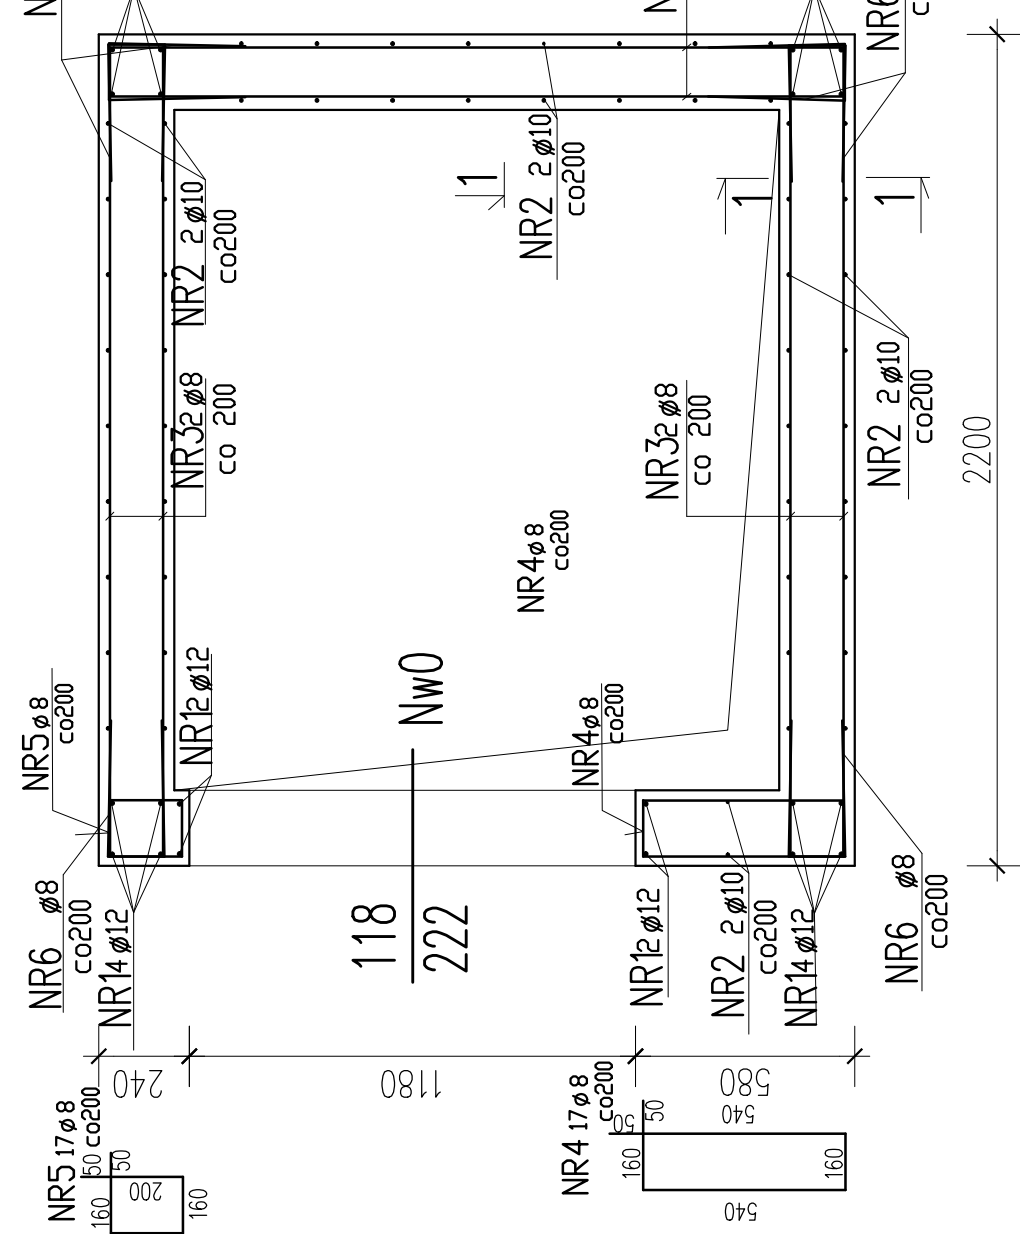
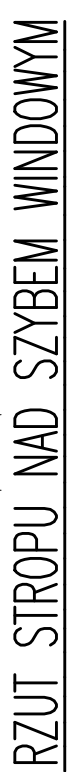


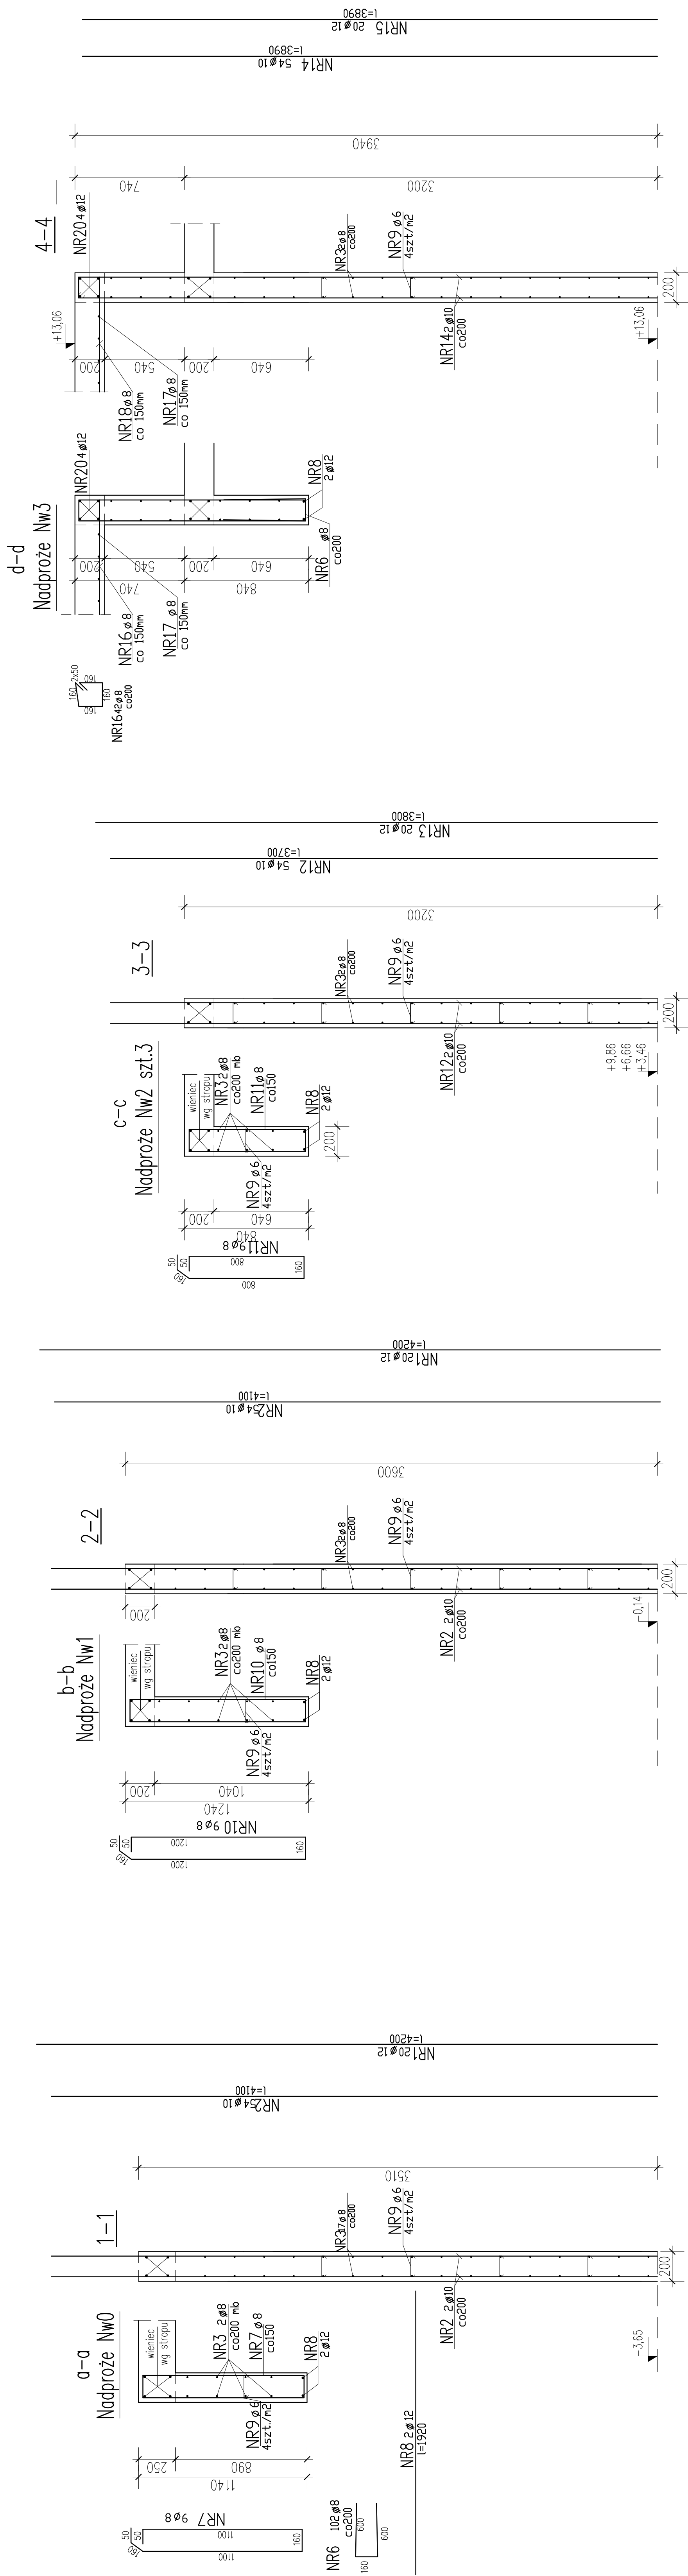

BETON C25/30
STAL A-IIIN
A-0

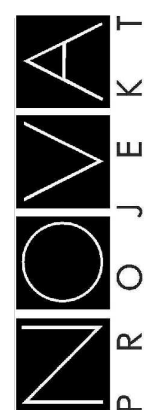

NOVA PROJEKT
ARCHITEKCI sp. z o.o.
40-083 Katowice, ul. Zabrska 14/11,
tel: (032)2094995;
e-mail: biuro@nova-projekt.pl

Projekt techniczny konstrukcji dwóch budynków mieszkalnych wielorodzinnych z garażami podziemnymi, wraz z instalacjami, infrastrukturą towarzyszącą i zagospodarowaniem terenu w Sosnowie ul. Ostrołęska dz. 4599/4, 4599/8, 4599/9, 4599/12, 4513, 4511

BUDYNEK B1

wykonanie:	Zbrojenie sztybu windowego		
	KONSTRUKCJA	faza	Projekt techniczny
branża	linia i nazwisko	nr upr.	podpis
projektant:	mgr inż. Dariusz Zarebski	nr upr. budowl. 103/94	<i>Dariusz Zarebski</i>
sprawdzający	mgr inż. Jacek Biernot	nr upr. budowl. 361/02	<i>M. Biernot</i>

Investor: DOMBLUD DEVELOPMENT spol. s r.o.

skala:	1 : 100	data:	05 2025	nr. projektu:	K25
--------	---------	-------	---------	---------------	-----