


BUDYNEK A – RZUT STROPU nad GARAŻEM

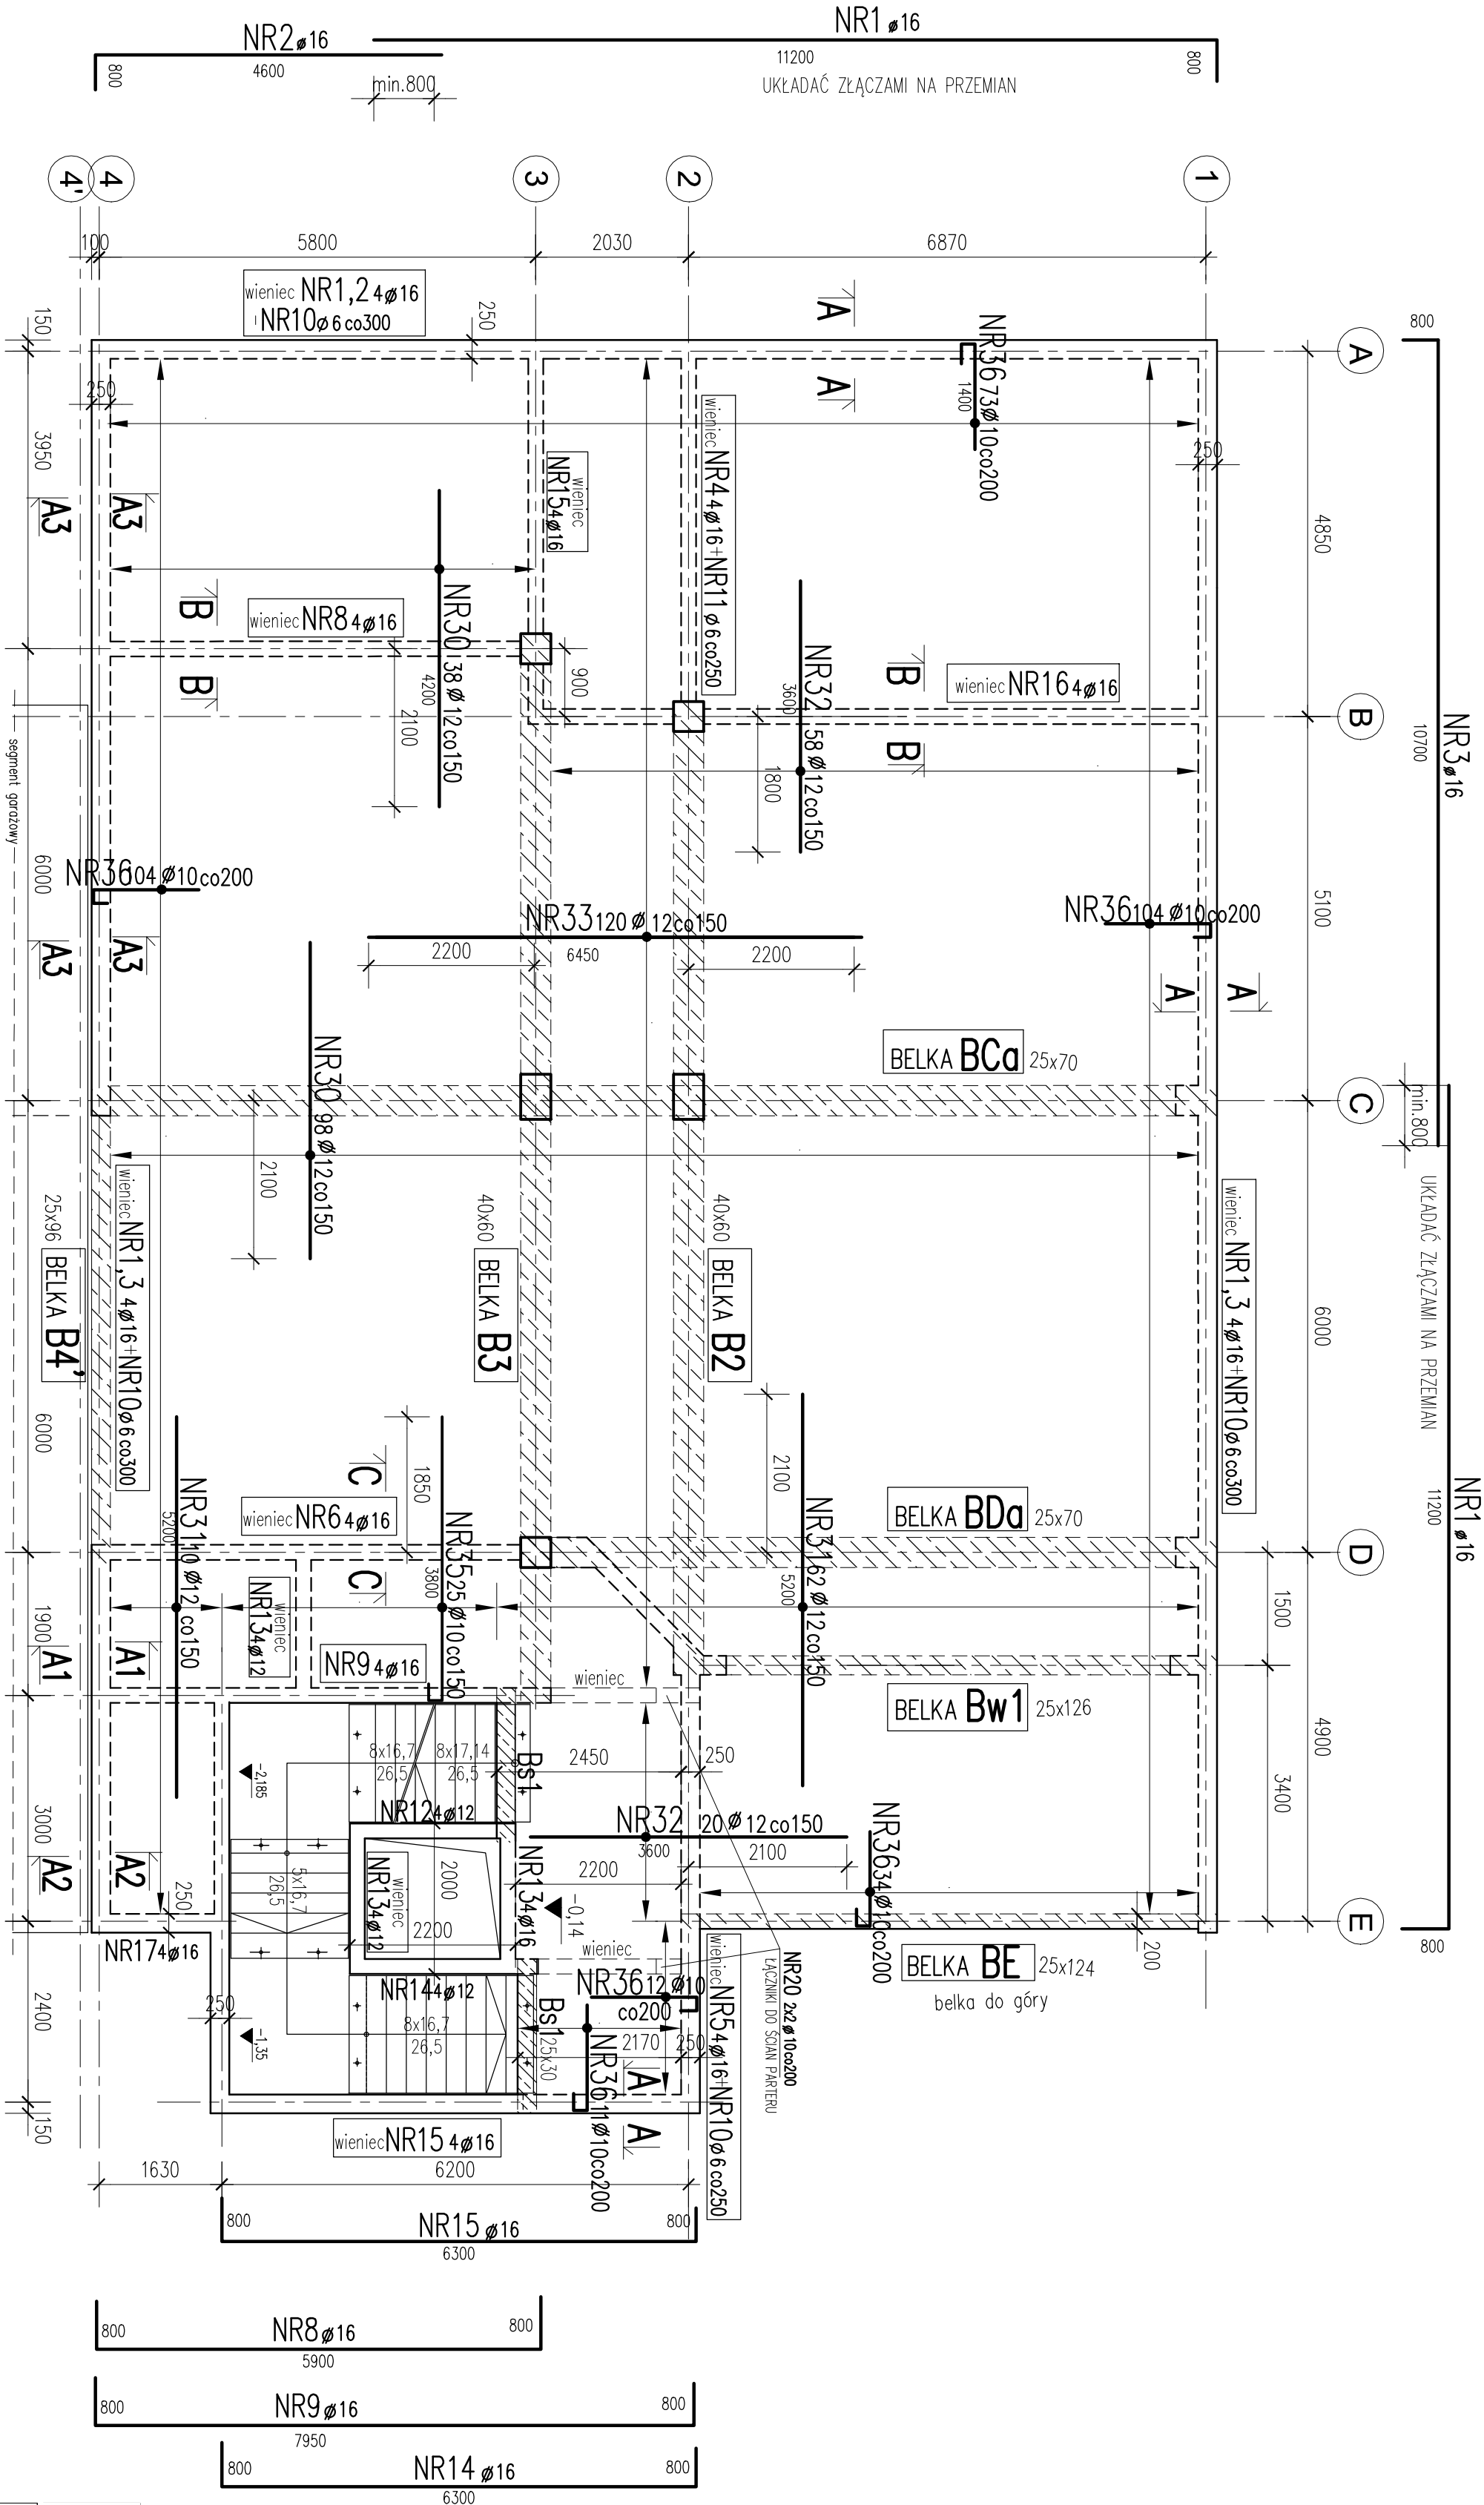

**BETON C30/37,
STAL A-IIIIN**

UWAGI:

1. Wszystkie wymiary sprawdzić na budowie.
2. Usytuowanie przebieg instalacyjnych wg projektów architektonicznych i instalacyjnych
3. Otulina zbrojenia: 2cm
4. Technologia robót wg opisu technicznego
5. Stropy rozpiętywać z rysunkami tarcz i ścian
6. Wykaz stali nr

NOVA

PROJEKT

ARCHITEKCI sp. z o.o.

40-083 Katowice, ul. Złobowska 14/11,

tel. (032) 209 49 95

e-mail: biuro@nova-projekt.pl

Projekt techniczny konstrukcji dwóch budynków mieszkalnych wielorodzinnych z garażem podziemnym, wraz z instalacjami, infrastrukturą towarzyszącą i zagospodarowaniem terenu w Sosnowie ul. Ostrogowska dz. 4599/4, 4599/8, 4599/11

segment A
STROP nad GARAŻEM

branża		nazwa	
KONSTRUKCJA	imię i nazwisko	inż. upr.	Projekt techniczny
	nr upr.		
projektant:	mgr inż. Dariusz Zarębski		
	nr upr. budowl. 103/94		
sprawdzający:	mgr inż. Jacek Bienot		
	nr upr. budowl. 361/02		