


BUDYNEK B1 – RZUT STROPU nad GARAŻEM

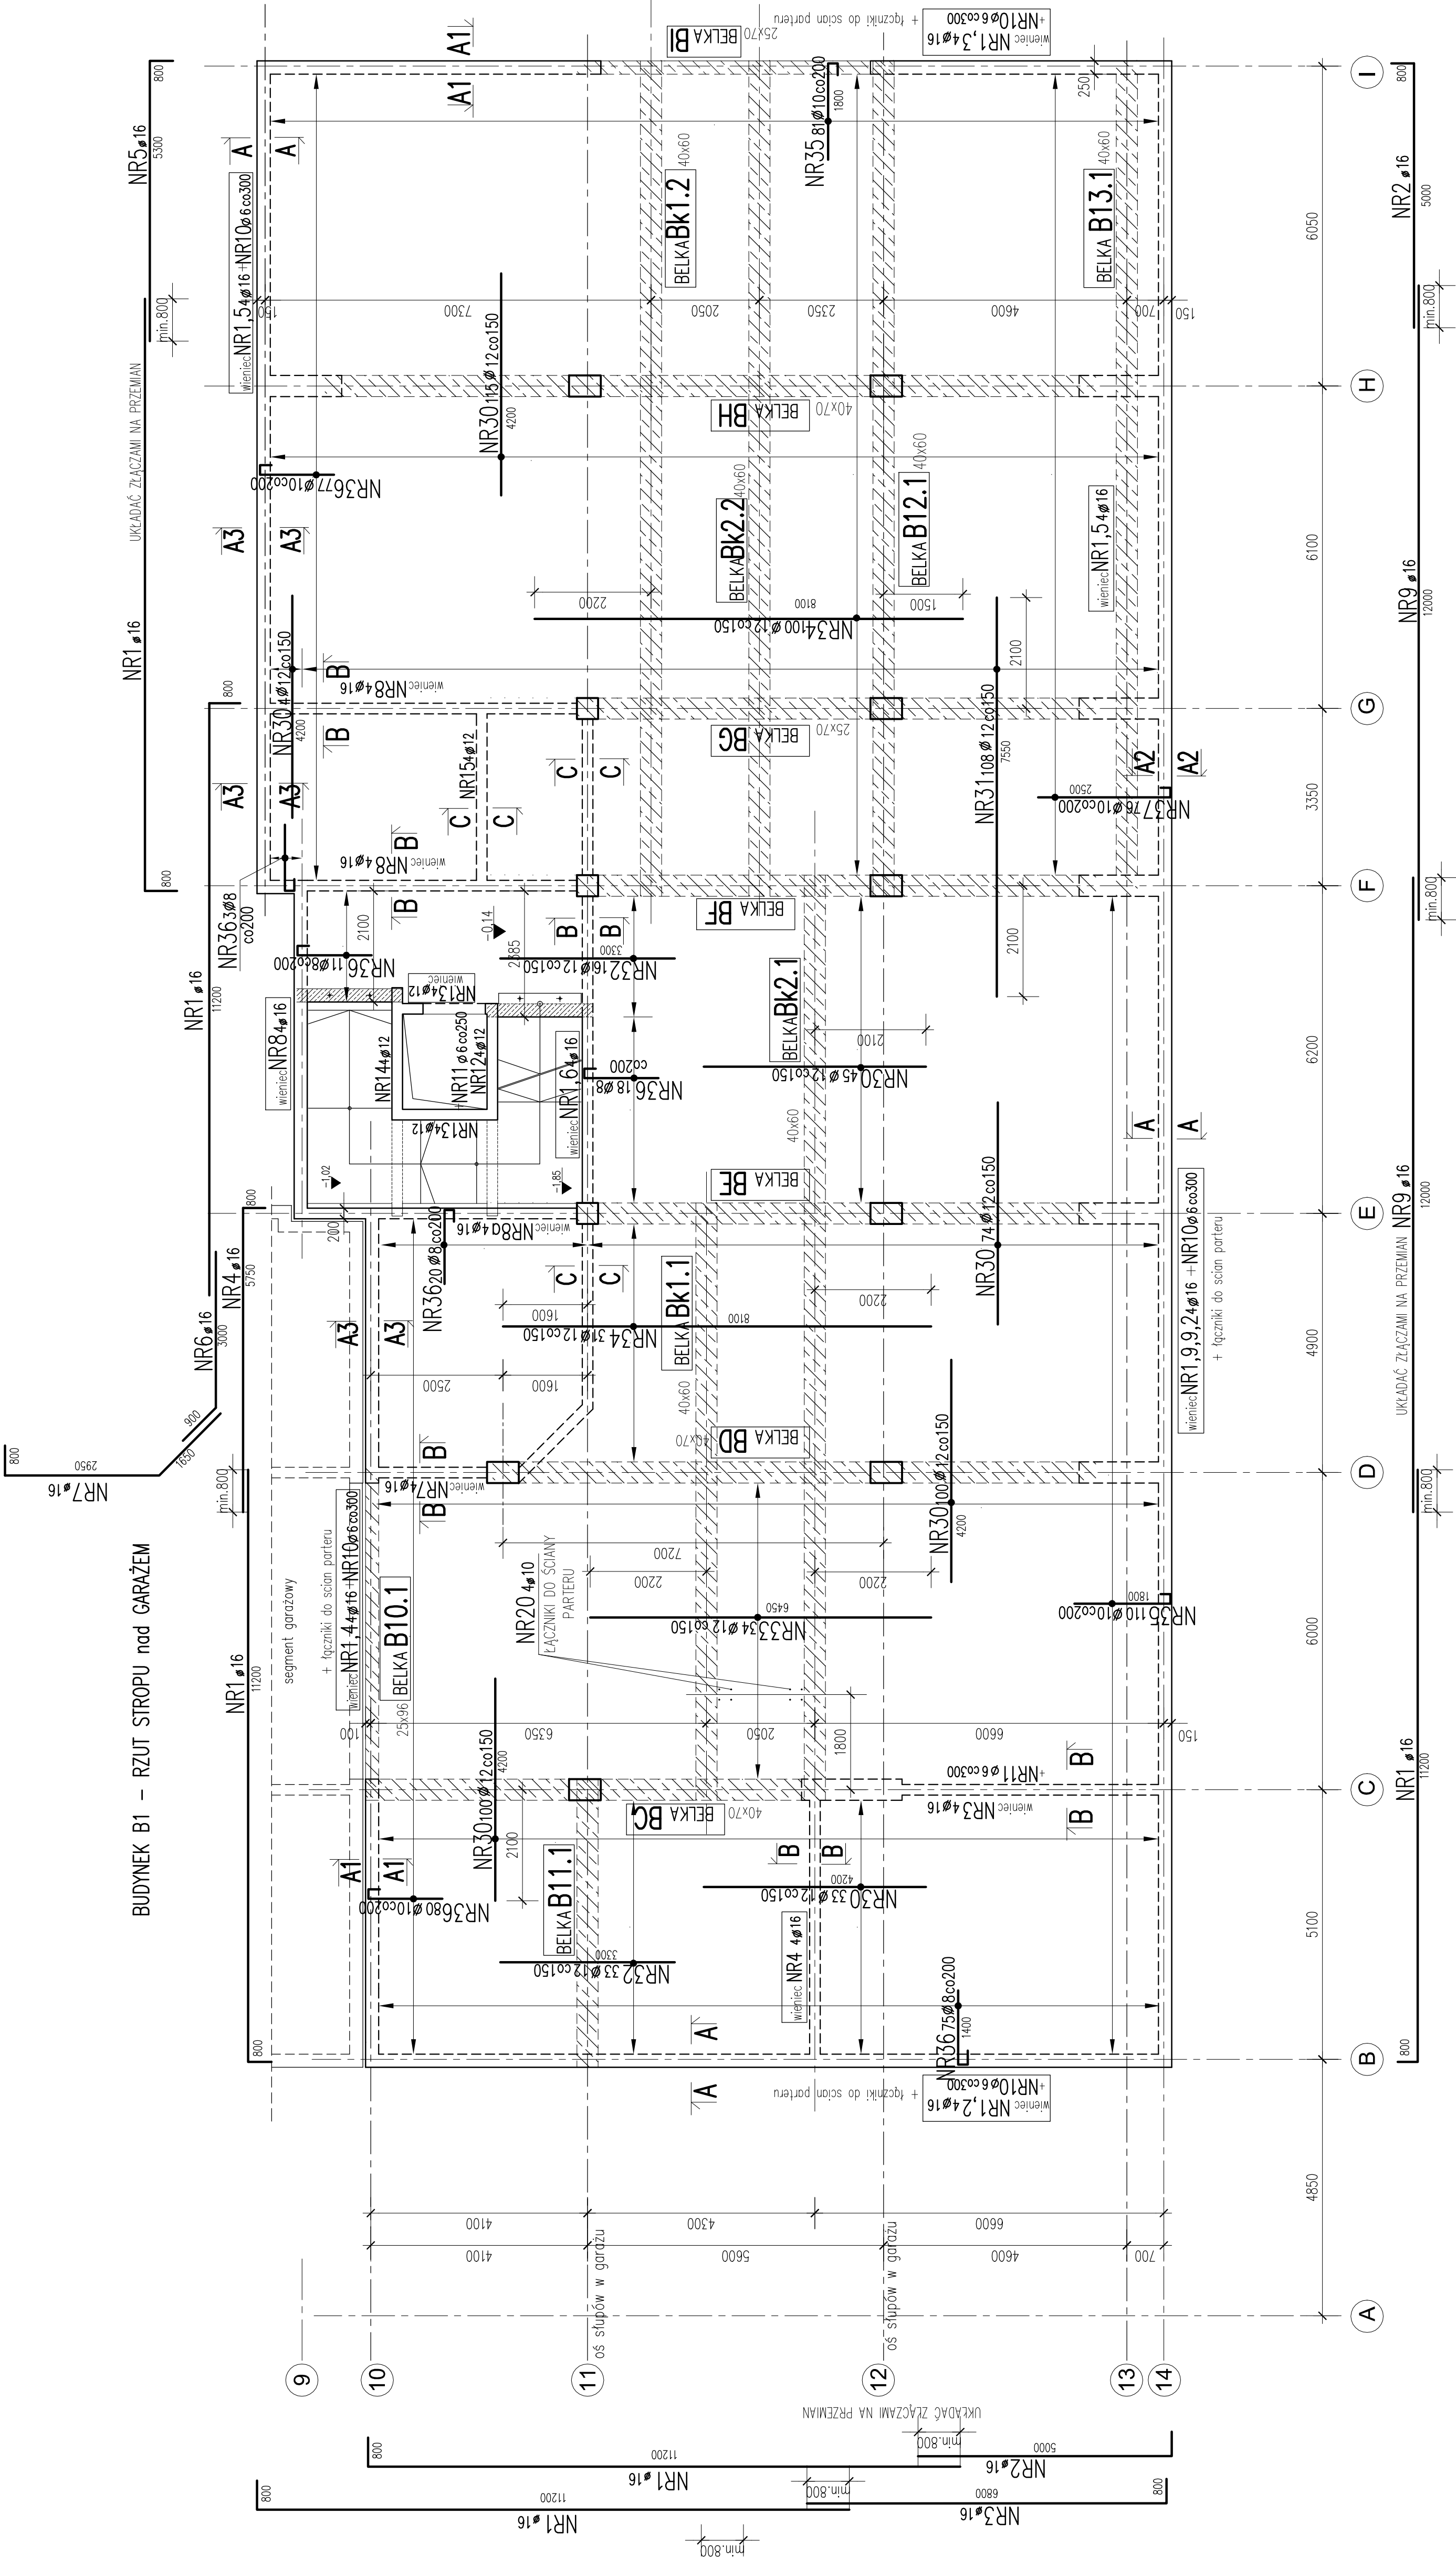

BETON C30/37,
STAL A-IIIIN

- UWAGI:
1. Wszystkie wymiary sprawdzić na budowie.
 2. Usytuowanie przebieg instalacyjnych wg projektów architektonicznych i instalacyjnych
 3. Otulina zbrojenia: 2cm
 4. Technologia robót wg opisu technicznego
 5. Stropy rozpatrywać z rysunkami tarcz i ścian
 6. Wykaz stali nr

NOVA

PROJEKT

NOVA PROJEKT

ARCHITEKCI sp. z o.o.

40-083 Katowice, ul. Zabrska 14/11,

tel: 032/2094985;

e-mail: biuro@nova-projekt.pl

Projekt techniczny konstrukcji dwóch budynków mieszkalnych wielorodzinnych z garażem podziemnym, wraz z instalacjami, infrastrukturą towarzyszącą i zagospodarowaniem terenu
Adres inwestycji: ul. Zabrska dz. 4599/4, 4599/6, 4599/11, 4599/9, 4599/12, 4513, 4511

BUDYNEK B1		
STROP nad GARAŻEM - rzut		
branża	KONSTRUKCJA	haz.
	mgr inż. nazwisko	nr upr.
projektant	mgr inż. Dariusz Zarebski	
sprawdzający	nr upr. budowl. 103/94	
	mgr inż. Jacek Biernat	
inwestor	nr upr. budowl. 361/02	
	DOMBUD DEVELOPMENT sp. z o.o	