


ŚCIANY KONDYGNACJI +5
ŚCIANY KONDYGNACJI +4
ŚCIANY KONDYGNACJI +3
ŚCIANY KONDYGNACJI +2

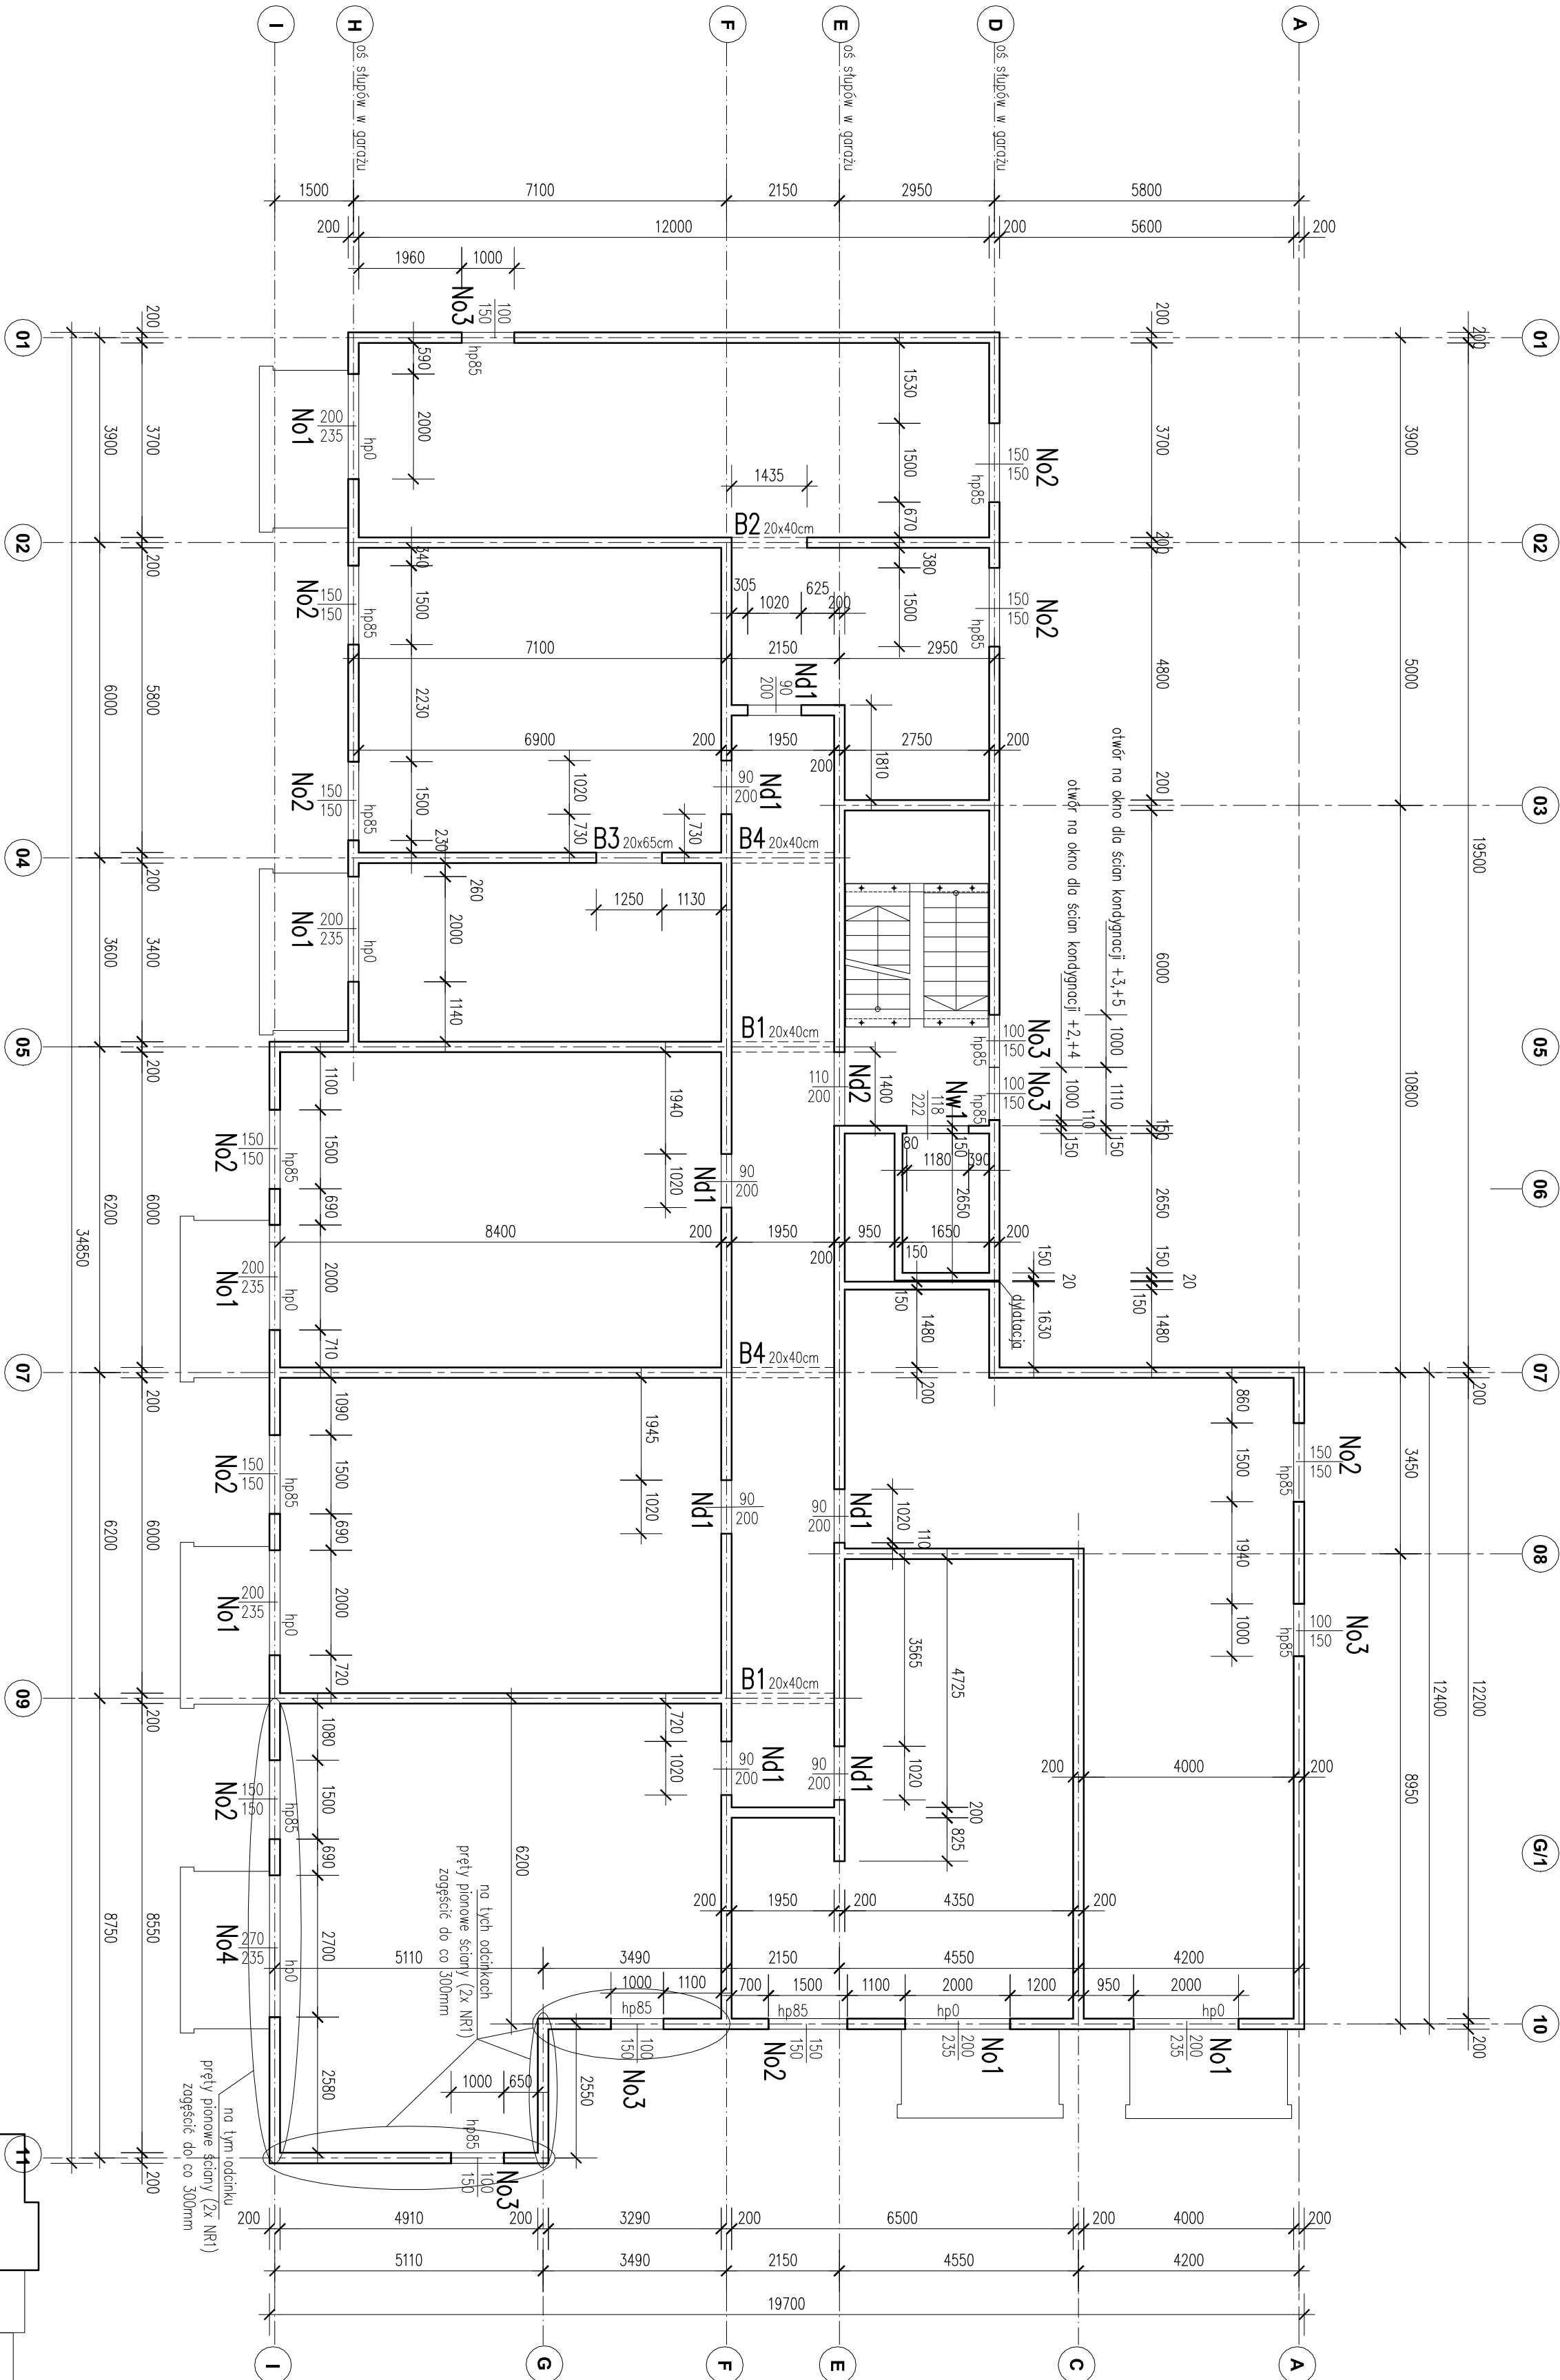

UWAGI:

- Wszystkie wymiary sprawdzić na budowie.
- Usytuowanie przebieg instalacyjnych wg projektów architektonicznych i instalacyjnych
- Ostanna zbrojenia: 2cm
- Technologia robót wg opisu technicznego
- Ściany ROZPATRYWAĆ RAZEM z rysunkami taras i stropów

ARCHITEKCI MR

PROJEKT WYKONAWCZY KONSTRUKCJI

NAZWA OBIEKTU	PROJEKT ZESPÓŁU BUDYNKÓW MIESZKALNYCH WIELKOPŁASZCZYNOWYCH Z OGRZEWANIEM WODNĄ I WENTYLACJĄ MECHANICZNĄ
BUDOWLANEGO	INSTRUKCJA WYKONANIA WENTYLACJI MECHANICZNEJ
TYTUŁ RYSUNKU	ŚCIANY KONDYGNACJI +2,+3,+4,+5 - rzut
PROJEKTANT	mgr inż. Dariusz Zagórski
INSTRUKTOR	mgr inż. Jacek Baran
SPRACOWZDAJĄCY	mgr inż. Jacek Baran
INSTRUKTOR	mgr inż. Jacek Baran
DATA	09.2025
SKALA	1:100
PODPIS	<i>Dariusz Zagórski</i>
PODPIS	<i>Jacek Baran</i>