


Lista prętów

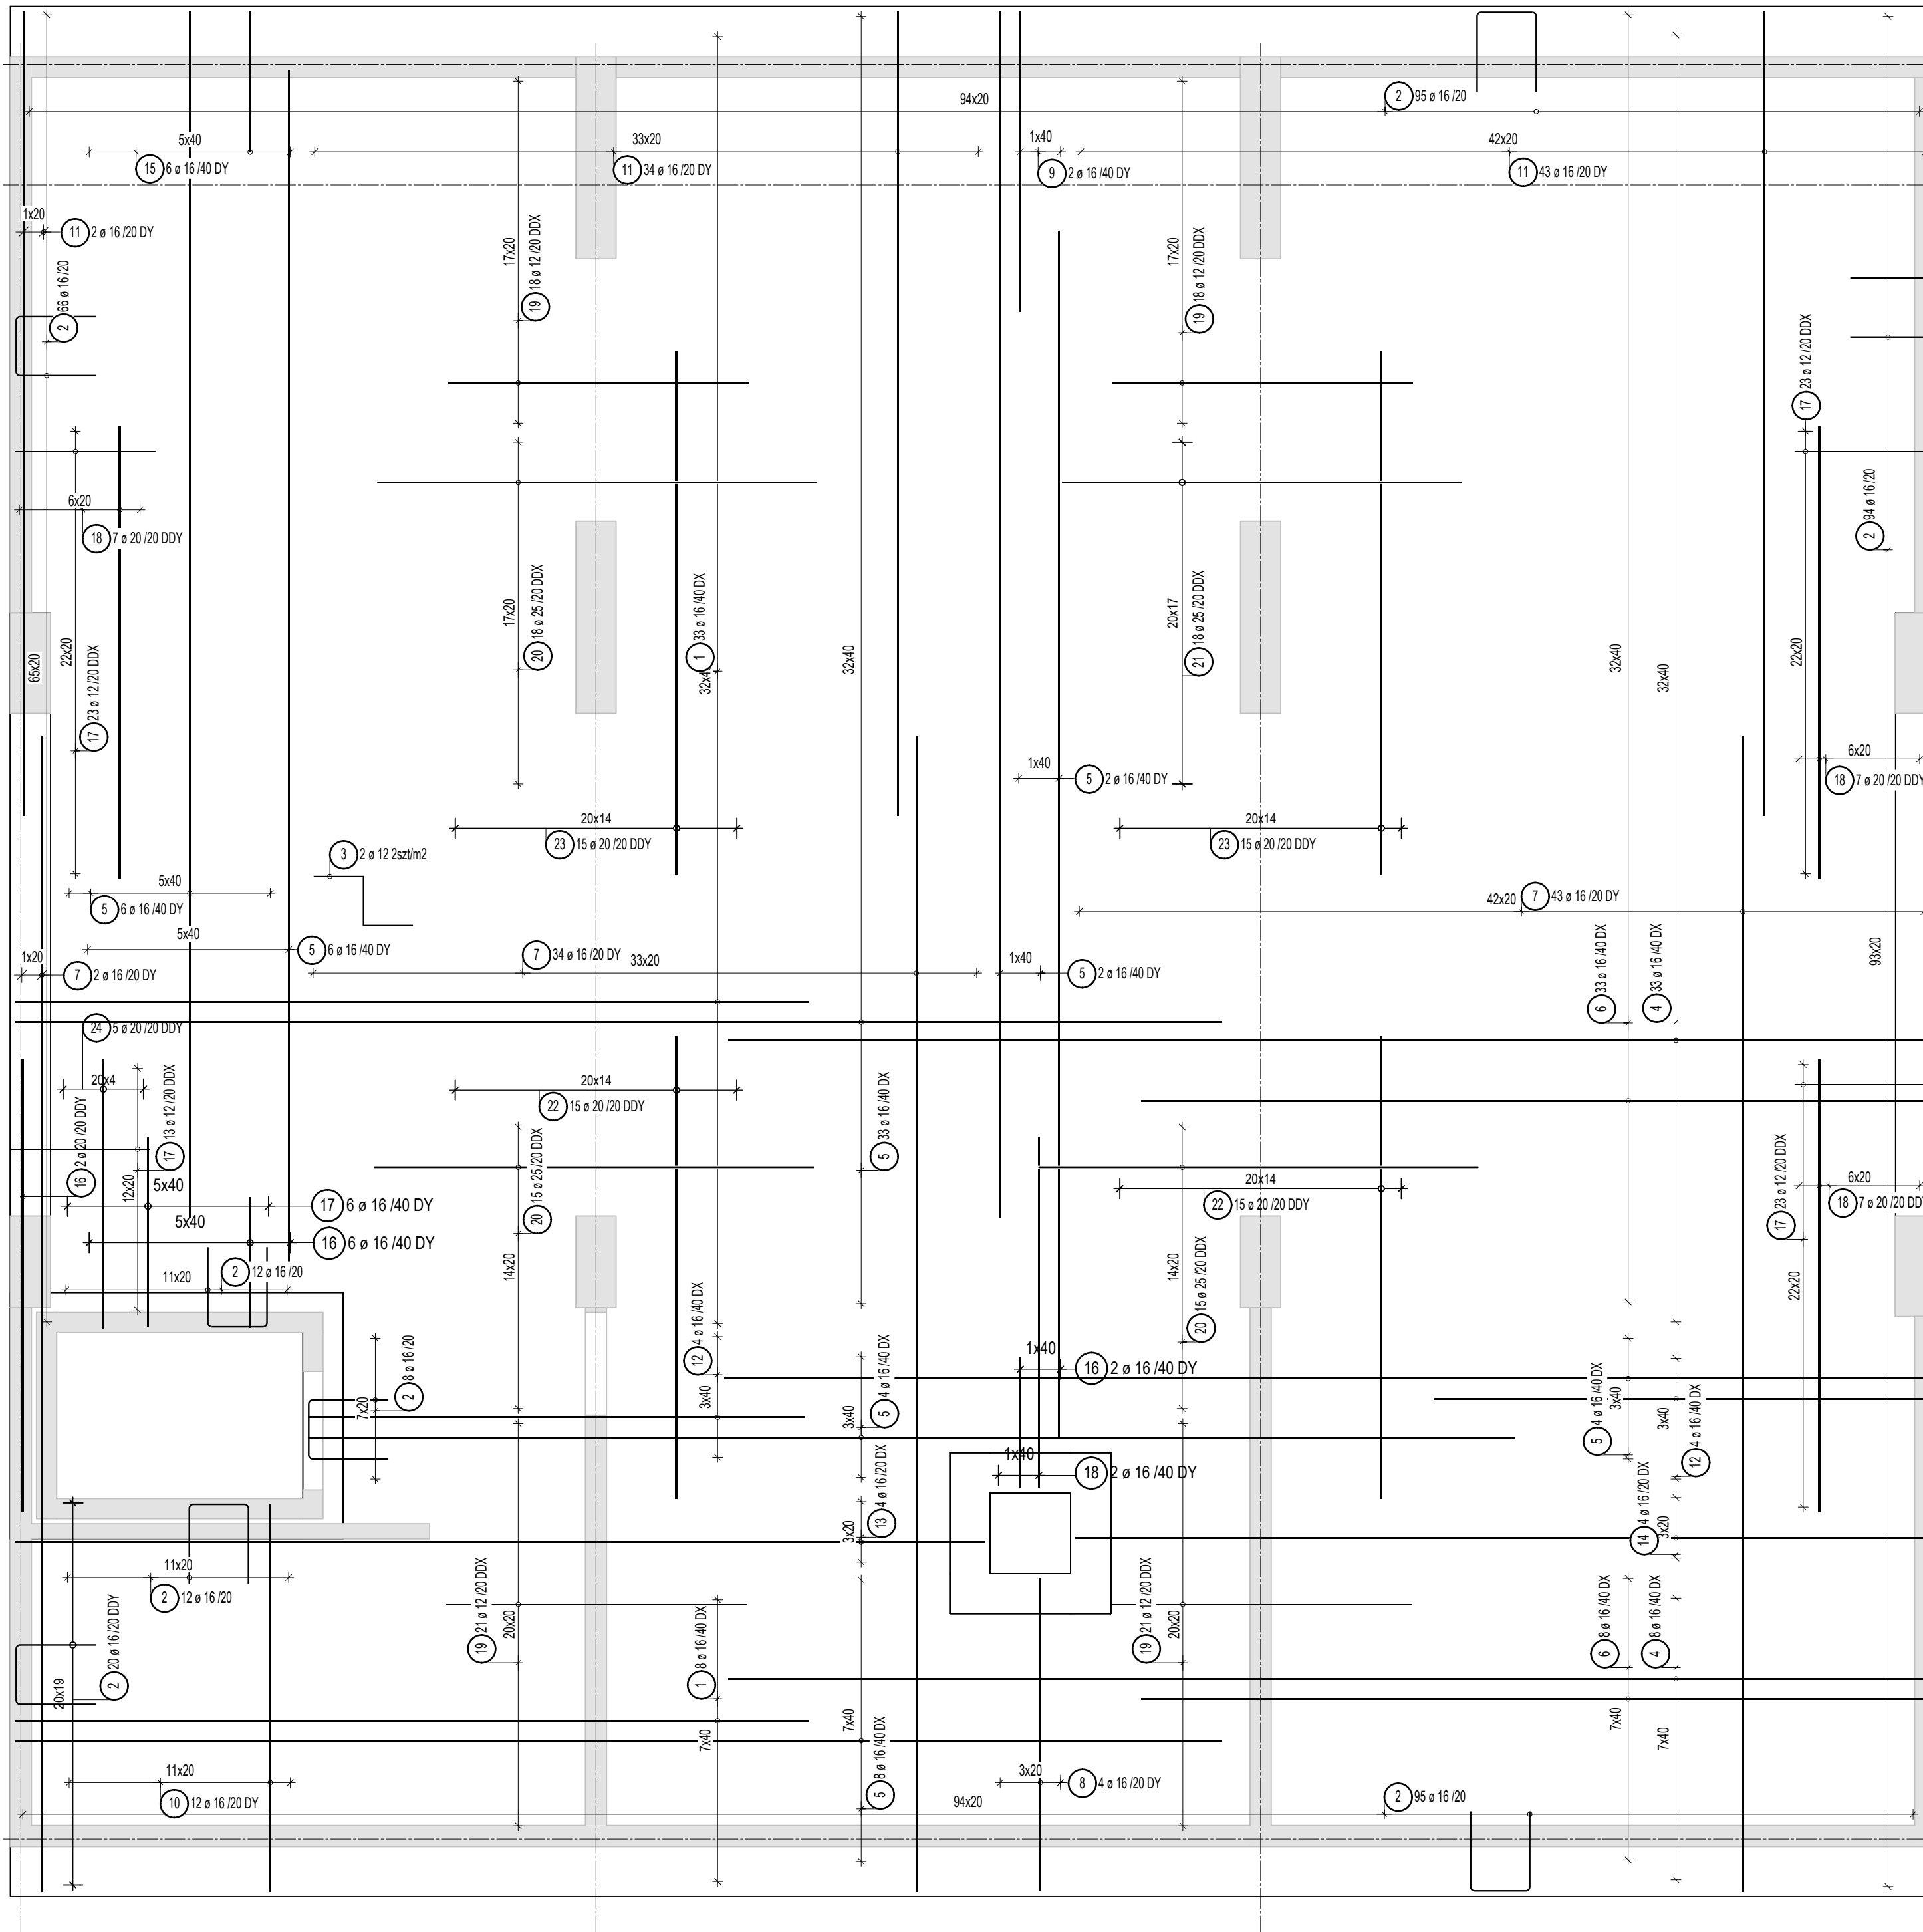

Poz.	Szt.	Ø	Długość poj.	Długość całkowita	Masa
		[mm]	[m]	[m]	[kg]
1	41	16	7.89	323.49	511.11
2	402	16	2.21	886.41	1400.53
3	720	12	2.61	1879.20	1668.73
4	41	16	11.96	490.36	774.77
5	65	16	12.00	780.00	1232.40
6	41	16	7.85	321.85	508.52
7	79	16	11.50	908.50	1435.43
8	4	16	3.12	12.46	19.69
9	2	16	2.98	5.97	9.43
10	12	16	3.86	46.32	73.19
11	79	16	8.00	632.00	998.56
12	8	16	4.94	39.52	62.44
13	4	16	9.64	38.58	60.96
14	4	16	8.51	34.02	53.75
15	6	16	1.39	8.34	13.18
16	2	20	4.50	9.00	22.23
16	8	16	1.30	10.40	16.43
17	6	16	1.89	11.34	17.92
17	82	12	1.39	113.98	101.21
18	2	16	3.48	6.97	11.01
18	21	20	4.50	94.50	233.42
19	78	12	2.99	233.22	207.10
20	48	25	4.38	210.48	810.35
21	18	25	3.98	71.73	276.16
22	30	20	4.60	138.00	340.86
23	30	20	5.20	156.00	385.32
24	5	20	3.23	16.18	39.95

BETON:

- fundamenty C30/37
- ściany C30/37
- słupy C30/37
- podciagi C30/37
- balkony i daszki C30/37
- schody C30/37
- szyby windy C30/37

STAL ZBROJENIA: RB500W (A-IIIN) Masa całkowita [kg] : 11284.65

NOMINALNA OTULINA ZBROJENIA:

- fundamenty - dolna 50 mm, boczna i górna - 30 mm
- ściany garażu - 35 mm; ściany kondygnacji nadziemnych 25 mm
- słupy garaż - 40 mm; pozostałe - 30 mm
- podciagi garaż - 35 mm; pozostałe 25 mm
- prefabrykowane balkony i daszki - 20 mm
- prefabrykowane biegi schodowe i belki spocznikowe - 20 mm
- prefabrykowany szyb windy - 25 mm

UWAGI:

1. Materiały zgodnie z opisem technicznym i rysunkami.
2. Rysunki należy rozpatrywać łącznie z częścią architektoniczną oraz projektami innych branż.
3. Wykopy należy chronić przed wodami opadowymi, gruntowny oraz przeziarniarzaniem.
4. Pod fundamentem należy zastosować 10cm chudego betonu i 2x folia PE lub papa.
5. Przed wykonywaniem szalunków, wymiary należy zverifyfikować z branżą architektoniczną.
6. W przypadku łączenia prętów zbrojeniowych należy stosować zakład minimum 400.
7. Łączenie należy wykonać naprężeniem min 50% połączeń w jednym przekroju.
8. Długość prętów mierzona wg normy PN-EN ISO 3766:2006 metoda A – wymiar zewnętrzny pręta.
9. Przed betonowaniem fundamentów należy wykonać wykłty słupów, ścian i schodów.
10. Otworowanie należy zverifyfikować z projektami pozostałych branż.
11. W przypadku otworów instalacyjnych w ścianach i stropach o wymiarach maksymalnych 25 x 25 cm zbrojenie należy rozsunąć, z kolei w przypadku większych otworów zbrojenie należy wykonać zgodnie z detalem do zbrojenia otworu.
12. Wymiary podano w [cm], pozycy [p]
13. Płyty balkonów i daszków łącząc z płytami stopowymi łącznikami systemowymi, dobór łączników po stronie wykonawcy.
14. Eventualne dobrozbrojenie balkonów i daszków wykonać zgodnie z wytycznymi producenta łączników.
15. W elementach prefabrykowanych należy umieścić haki transportowe. Dobór i lokalizacja haków po stronie wykonawcy.

LEGENDA:

	ŚCIANY/ SŁUPY ŻELBETOWE
	BELKI ŻELBETOWE
	ŚCIANY MUROWANE

 MERAENG SIEMIANOWICE ŚL., ul. WRÓBLEWSKIEGO 31A			
Investor:	Towarzystwo Budownictwa Społecznego DOMBUD Sp. z o.o.		
Obiekt:	Zespół trzech budynków mieszkalnych wielorodzinnych wraz z infrastrukturą towarzyszącą - bud. nr 1, 2, 3		
Adres:	ZAWIERCIE, ul. Obronki Poczty Gdańskiej, dz. nr 214		
Branża:	KONSTRUKCJA	Faza:	PROJ. WYKONAWCZY
		Skala:	1:50
		Data:	02.2026
Nazwa rysunku: ZBROJENIE PF.02 SIATKA DÓŁEM			
Zakres	Imię i nazwisko	Nr uprawnień	Data
Projektant:	mgr inż. Mariusz Golon	SLK/0347/PBKb/22	02.2026
Sprawdzający:	dr inż. Łukasz Rduch	SLK/5526/POOK/14	02.2026
Opracował:			
Nr archiwalny projektu:	25-0122		Nr rys. K-103