


BUDYNEK B2 – RZUT STROPU nad 1, 2 i 3 PIĘTREM

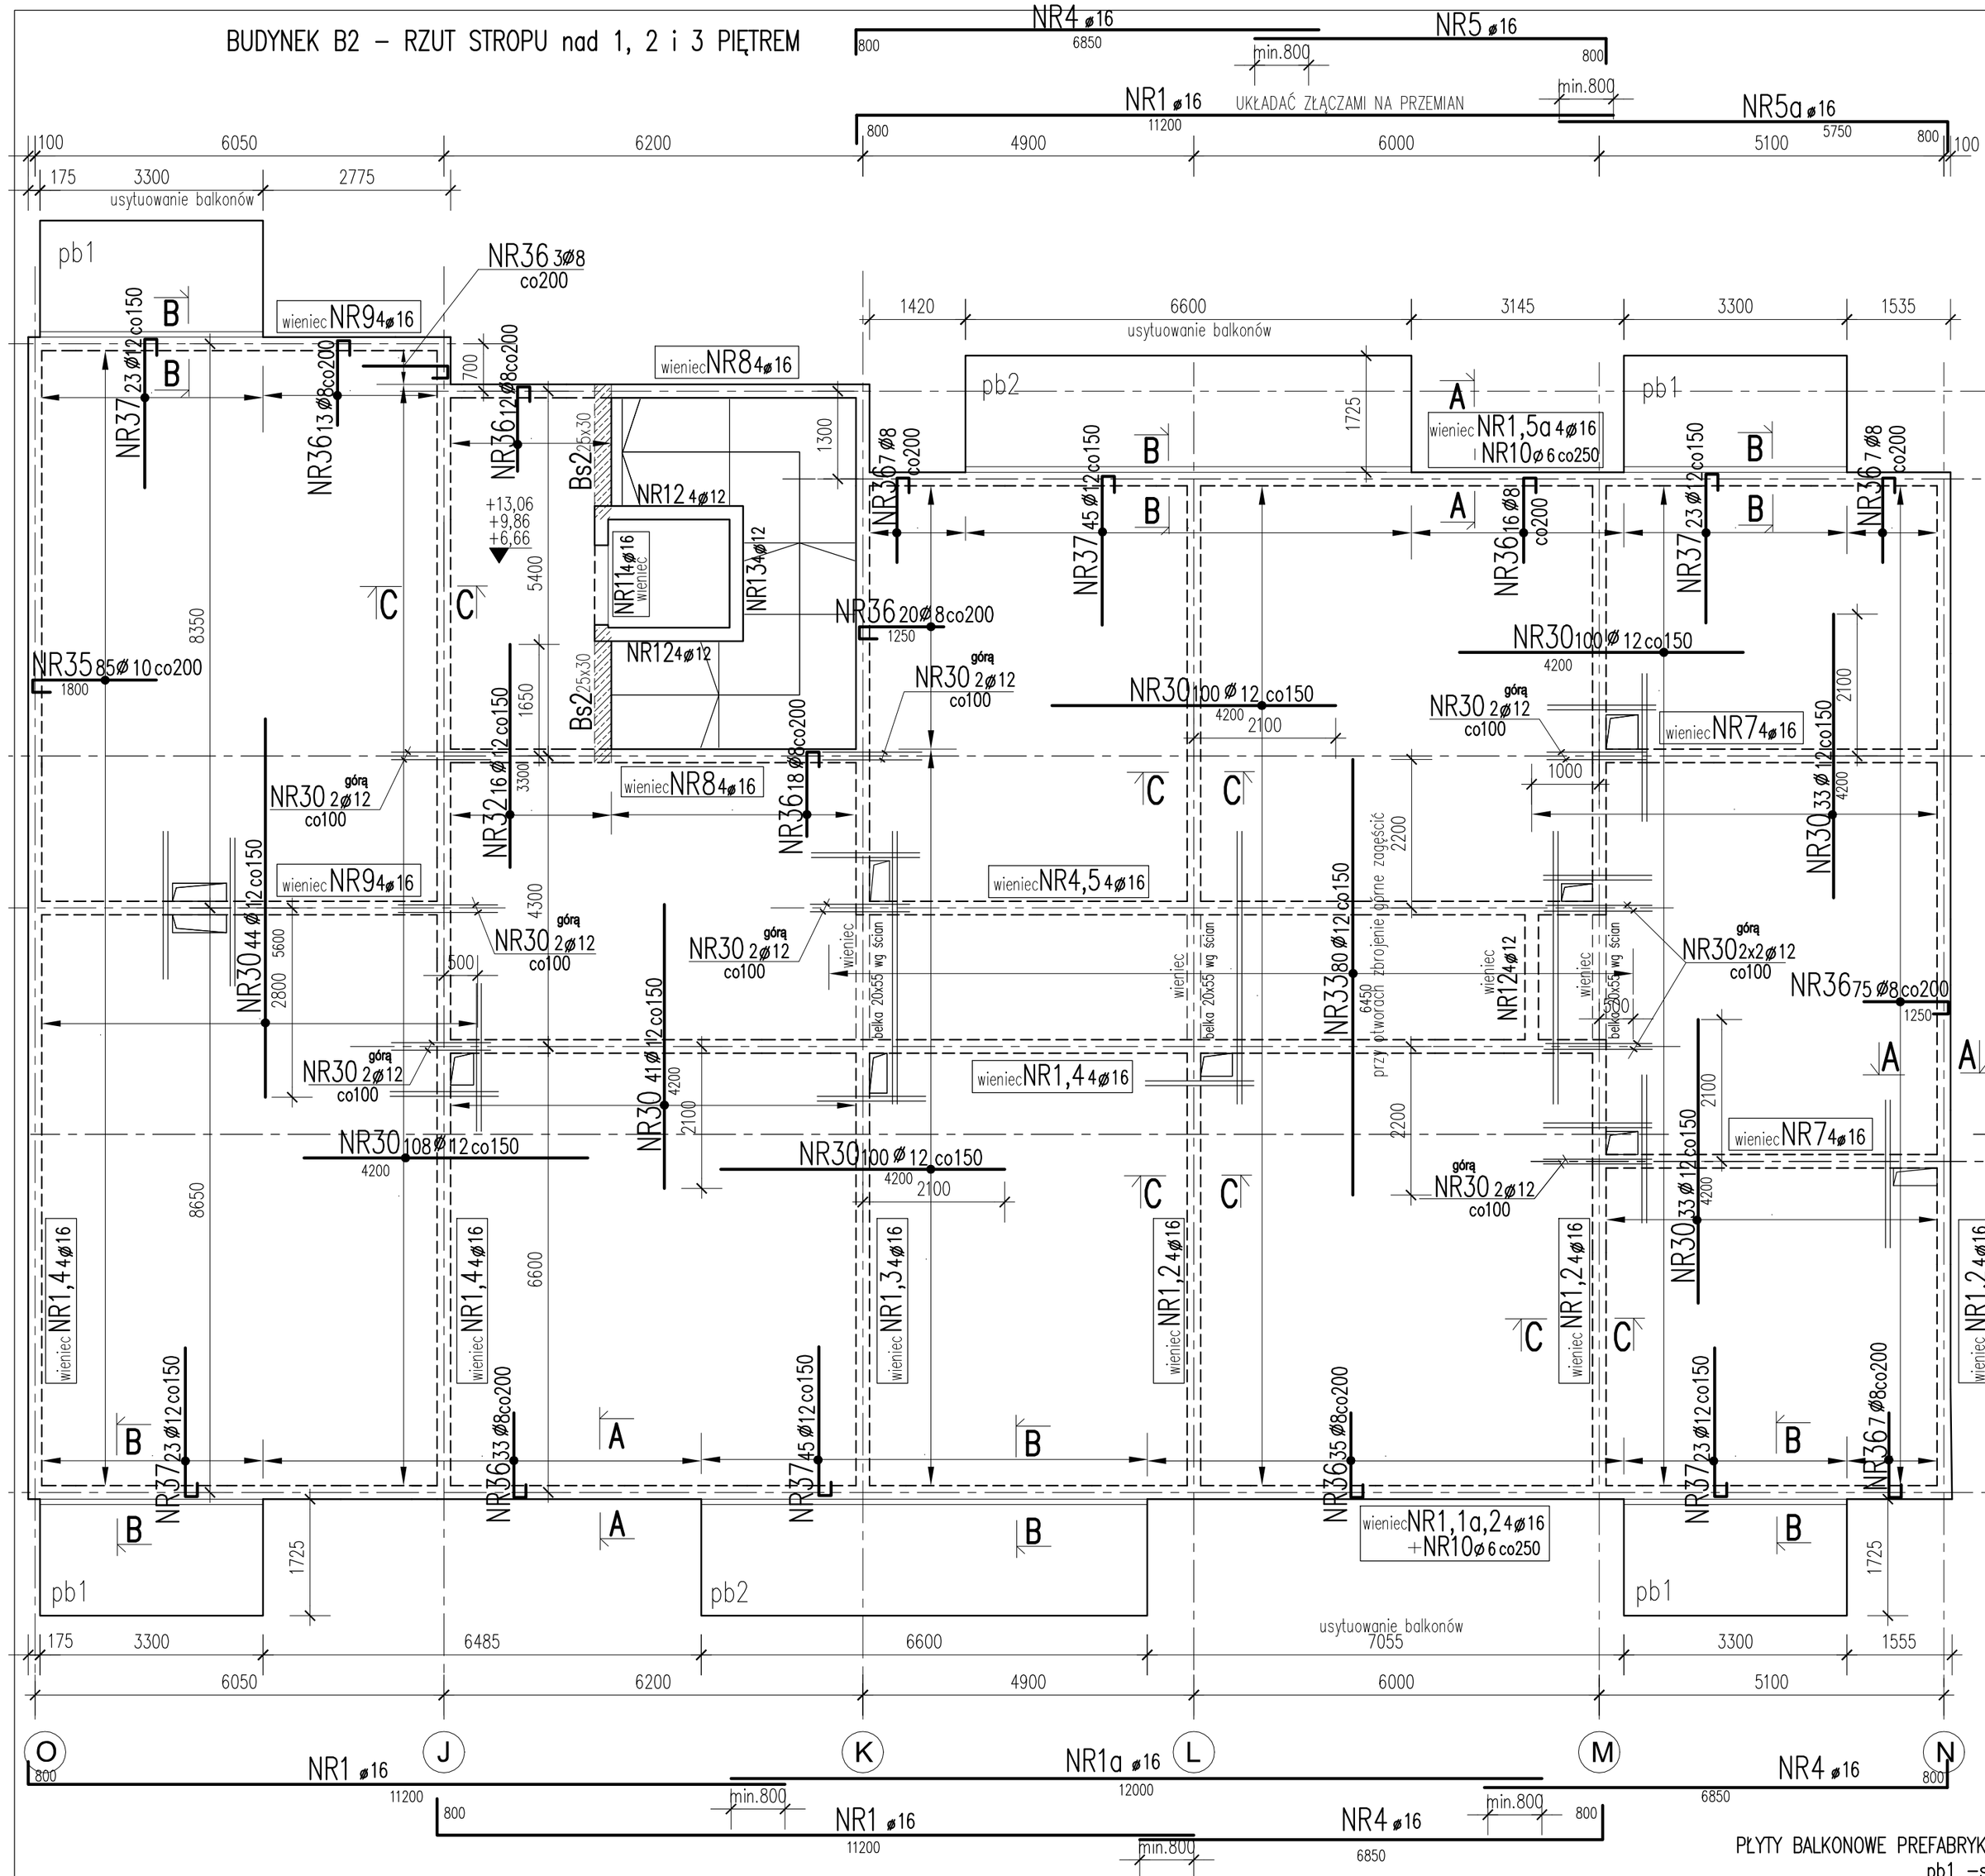


A–A
dotyczy ścian zewn. bez balkonów

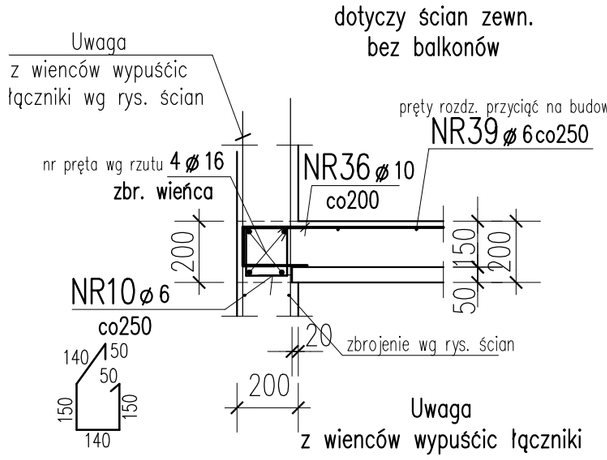

B–B
dotyczy ścian zewn. z balkonami

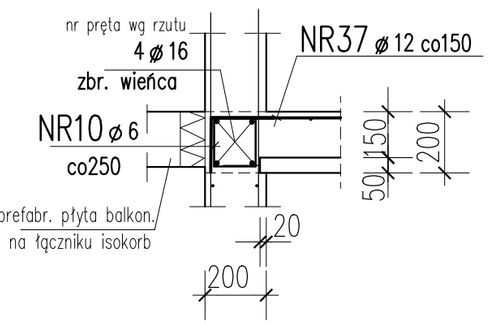

C–C
dotyczy ścian wewnętrznych gr.20cm

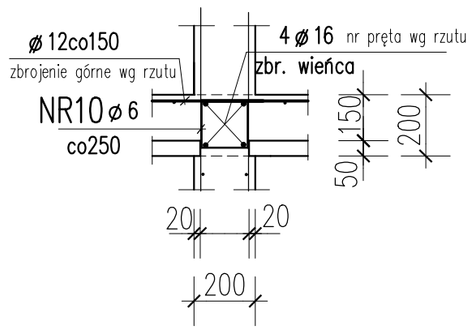

BETON C25/30, STAL A-IIIN

UWAGI:
1. Wszystkie wymiary sprawdzić na budowie.
2. Usytuowanie przebić instalacyjnych wg projektów architektonicznych i instalacyjnych
3. Otulina zbrojenia: 2cm
4. Technologia robót wg opisu technicznego
5. Stropy rozpatrywać z rysunkami tarcz i ścian
6. Wykaz stali nr

PŁYTY BALKONOWE PREFABRYKOWANE DOSTARCZONE PRZEZ "DOMBUD"
pb1 –szt.4, pb2 –szt.2

NOVA PROJEKT
ARCHITEKCI sp. z o.o.
40-083 Katowice, ul. Zabrska 14/11,
tel: (032)2094995;
e-mail: biuro@nova-projekt.pl

nazwa i adres inwestycji:	Projekt techniczny konstrukcji dwóch budynków mieszkalnych wielorodzinnych z garażem podziemnym, wraz z instalacjami, infrastrukturą towarzyszącą i zagospodarowaniem terenu w Sosnowiecu ul. Ostrogórska dz. 4599/4, 4599/8, 4599/11 4599/9, 4599/12, 4513, 4511
rysunek:	BUDYNEK B2 STROP nad 1, 2 i 3 PIĘTREM
branża	KONSTRUKCJA
faza:	Projekt techniczny
	imię i nazwisko / nr upr. / podpis
projektant:	mgr inż. Dariusz Zarębski nr upr. budowl.103/94
sprawdzający	mgr inż. Jacek Biernot nr upr. budowl. 361/02
inwestor:	DOMBUD DEVELOPMENT sp. z o. o
skala:	1 : 75, 1:20
data:	12.2025
nr rysunku:	K41